



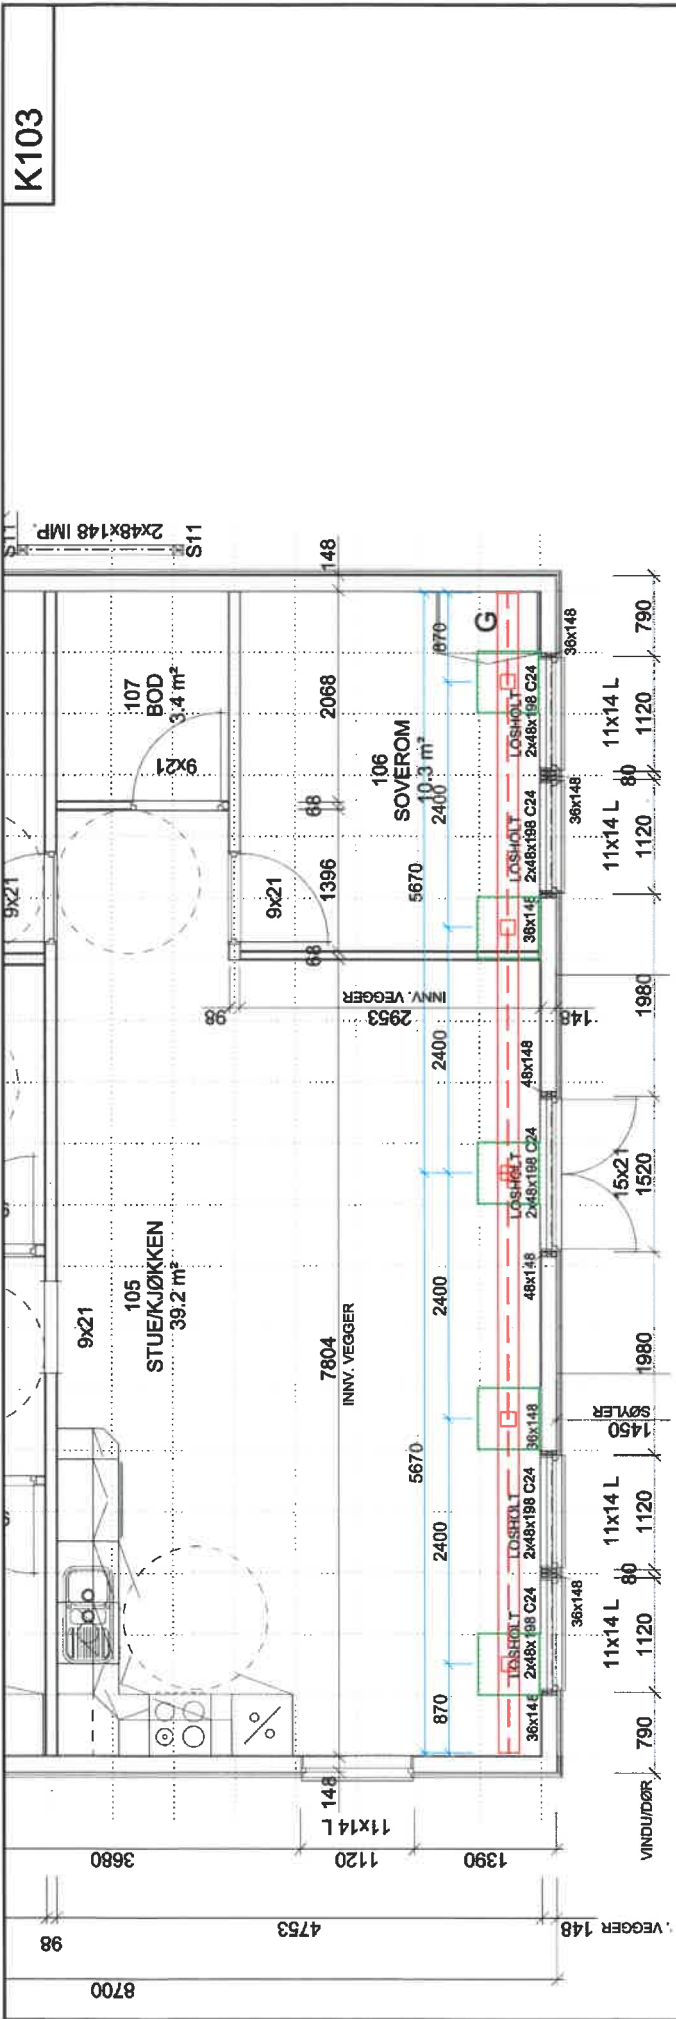

PLAN
M=1:50

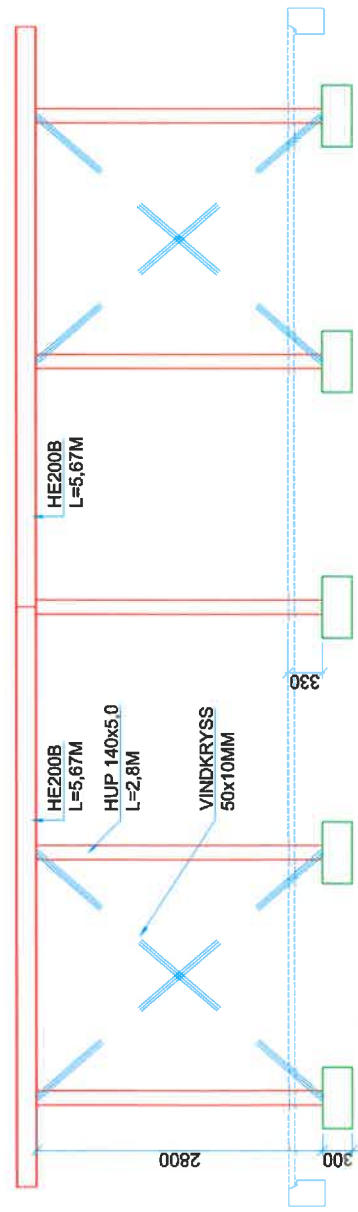

OPPRISS
M=1:50

K103		LINDÅS KOMMUNE - GBN 196/ 66 KLEIVDALSVEN 30, 5915 LINDÅS		HANSEN & EKNES AS OSTERØYVEGEN 25/14 5283 FOTLANDSVAG Tlf: 55 39 00 08 E-post: post@hansen-eknes.no	
		STEMPLING		UTFØRT: SEK MALESTOKK: 1:50 DATO: 11.05.2018 PROSJEKTNR.: T2018012	
		PLAN OG OPPRISS		KONTROLL: SEK FORMAT: A3 FASE: TILBUD TEGNINGSNUMMER: K103	
		REV		REVISJONSTEKST	
		DATO		UTFØRT	