

2 12 / 126
MAJO

X = 32 mm utv. Kran
● = 110 mm stakpunkt





Dato: 20-04-2018

Nhdigi.no

Målestokk: 1:500



E1

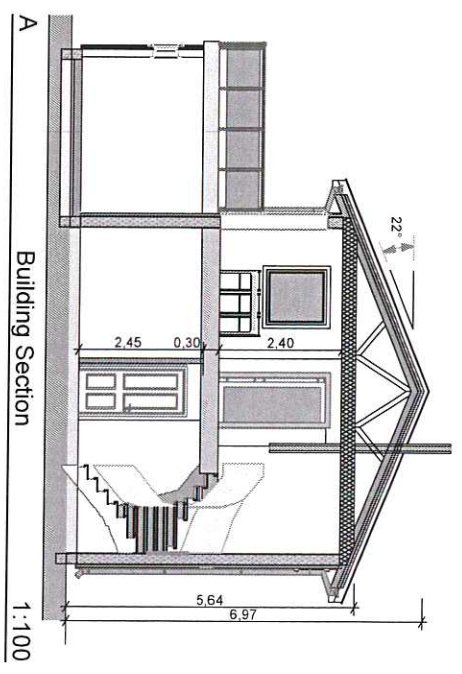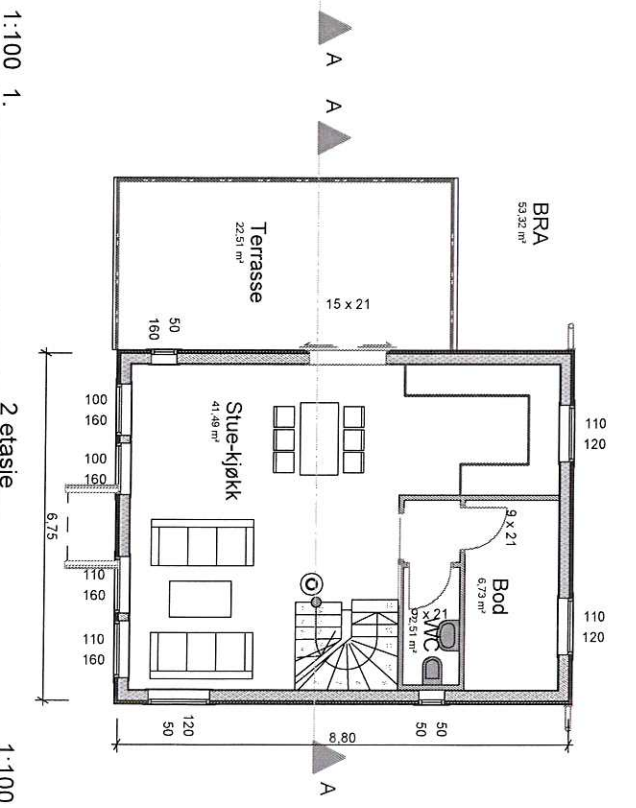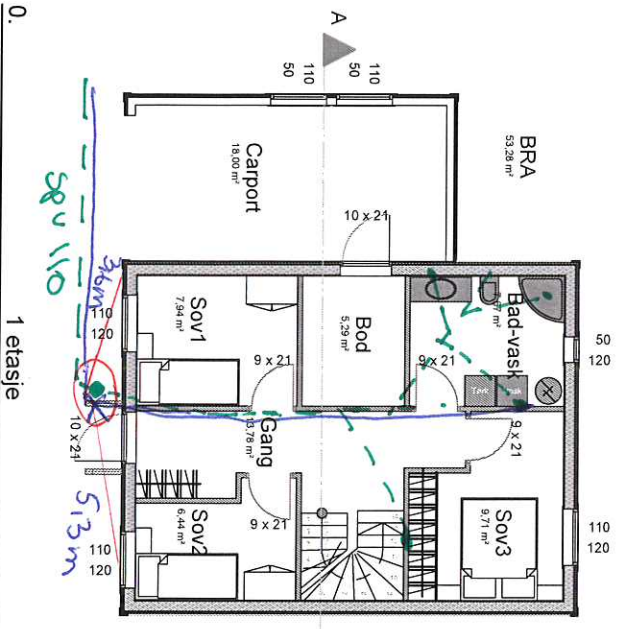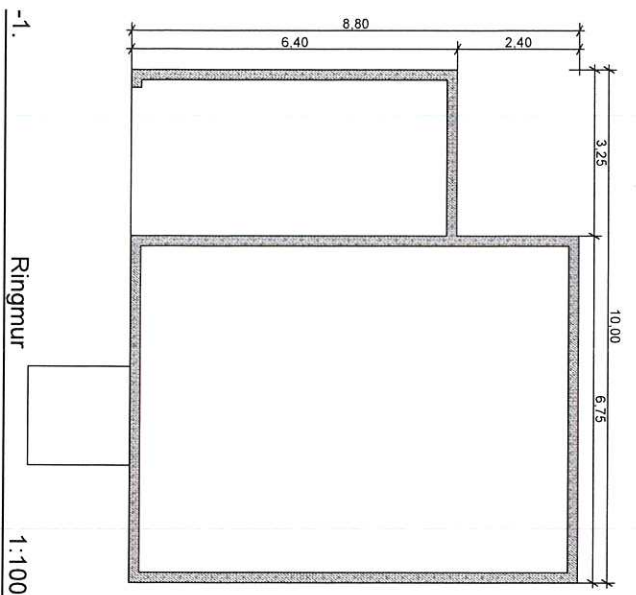

PROSJEKT		KORRIGERT DATO		SIGN		TEGNINGSTILTID	
Prosjektbølg		Z30316		ØS		Plantegning - snitt "bolig spesial"	
Vahaugen, Elkanger Lindås Kommune		PROSJEKTR.		KTR		TEGNET DATO	
Gnr: 212 bnr: 126,		REV		1:100		MAJØ	
		100				Lindåsvegen 154	
						5914 Isdalstø	