


294550

294600

6740200

6740150

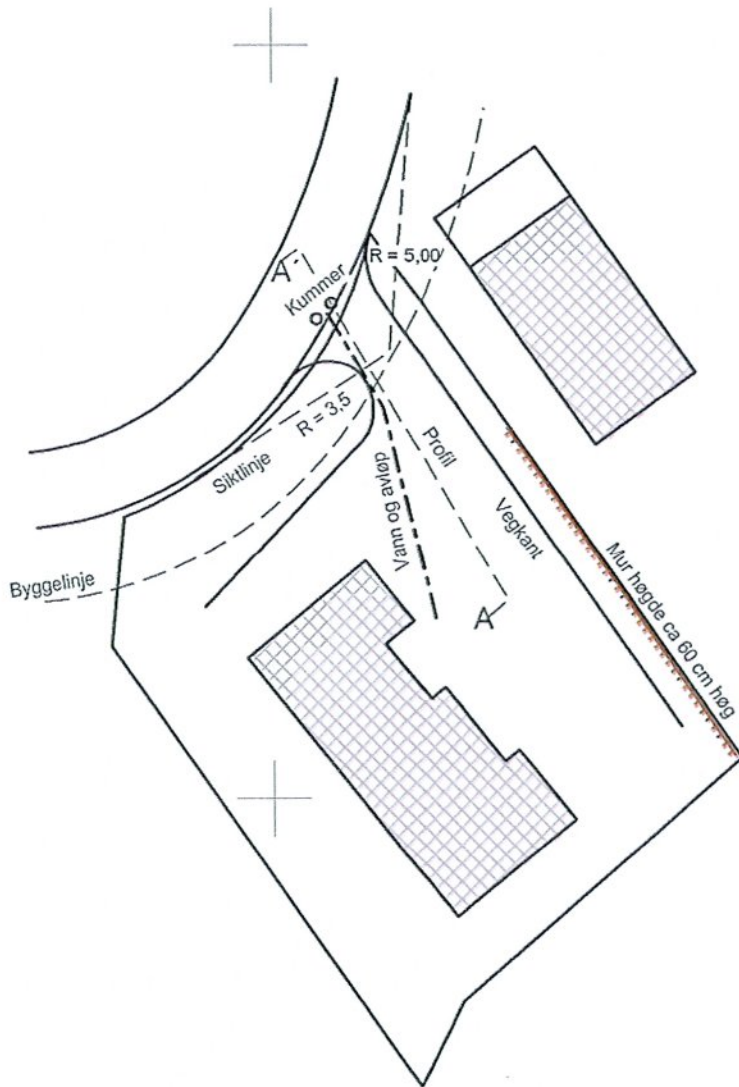

0 10m



Powel ASA
Fag-avdeling

Vedlegg for søknad

Dato: 2011.02.09
Sign: HT

102/66 Vabo avkjøring



Målestokk
1:500

Beliggenhet og høyder må oppfattes som orienterende.