




PROFIL NR.	0	25	50	75	100
HOR.KURV.	R=∞	R=27		R=50	R=∞
BREDEDEUTV.			0,00m		0,00m
TVERRFALL	H.kj.b.k. 3,0%				V.kj.b.k. 3,0%
PROFIL H.	20,068	20,060	20,050	20,400	20,590
TERRENG H.	20,74	20,68	20,26	19,37	19,39
OVERBYGN.T.			65CM		65CM

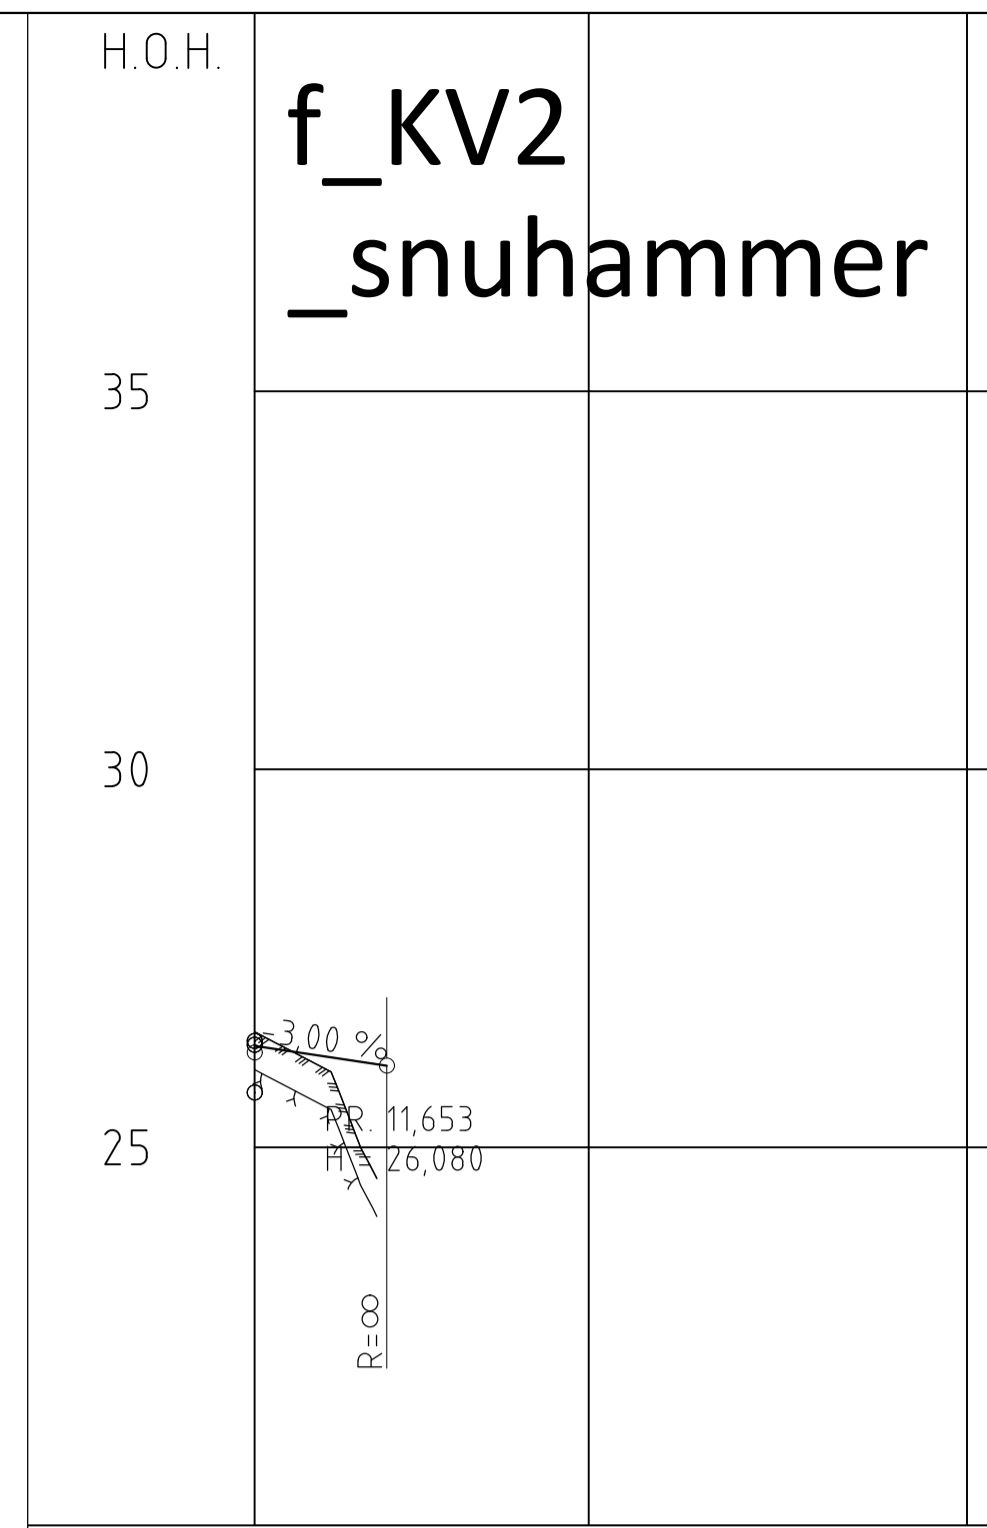


PROFIL NR.	2,9	25	50
HOR.KURV.	R=∞		
BREDEDEUTV.			
TVERRFALL	H.kj.b.k. 3,0%		
PROFIL H.	26,34	26,28	26,08
TERRENG H.	26,31	26,28	26,13
OVERBYGN.T.	76CM		

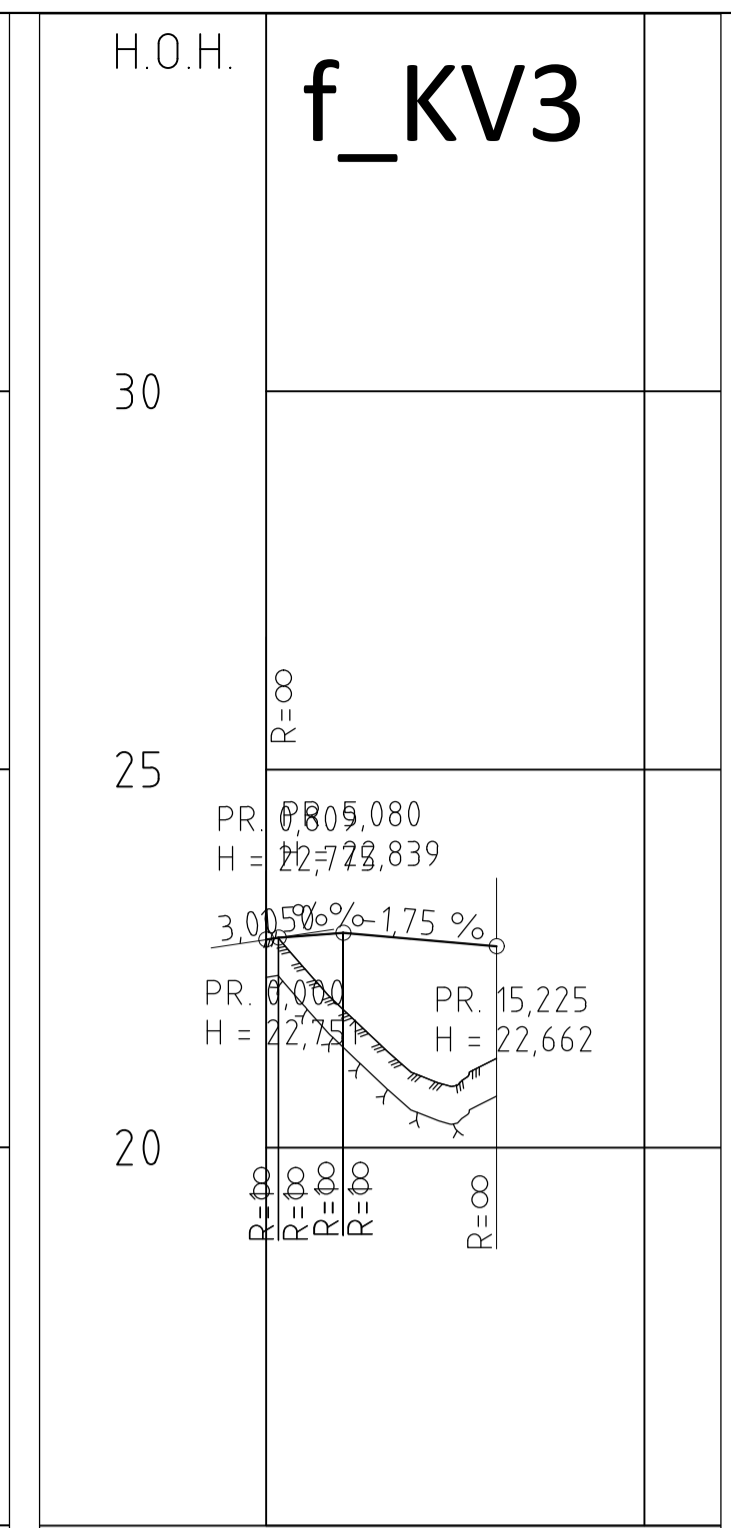

PROFIL NR.	0	25
HOR.KURV.	R=∞	
BREDEDEUTV.		
TVERRFALL	H.kj.b.k. 3,0%	
PROFIL H.	22,755	22,68
TERRENG H.	22,75	22,75
OVERBYGN.T.	76CM	

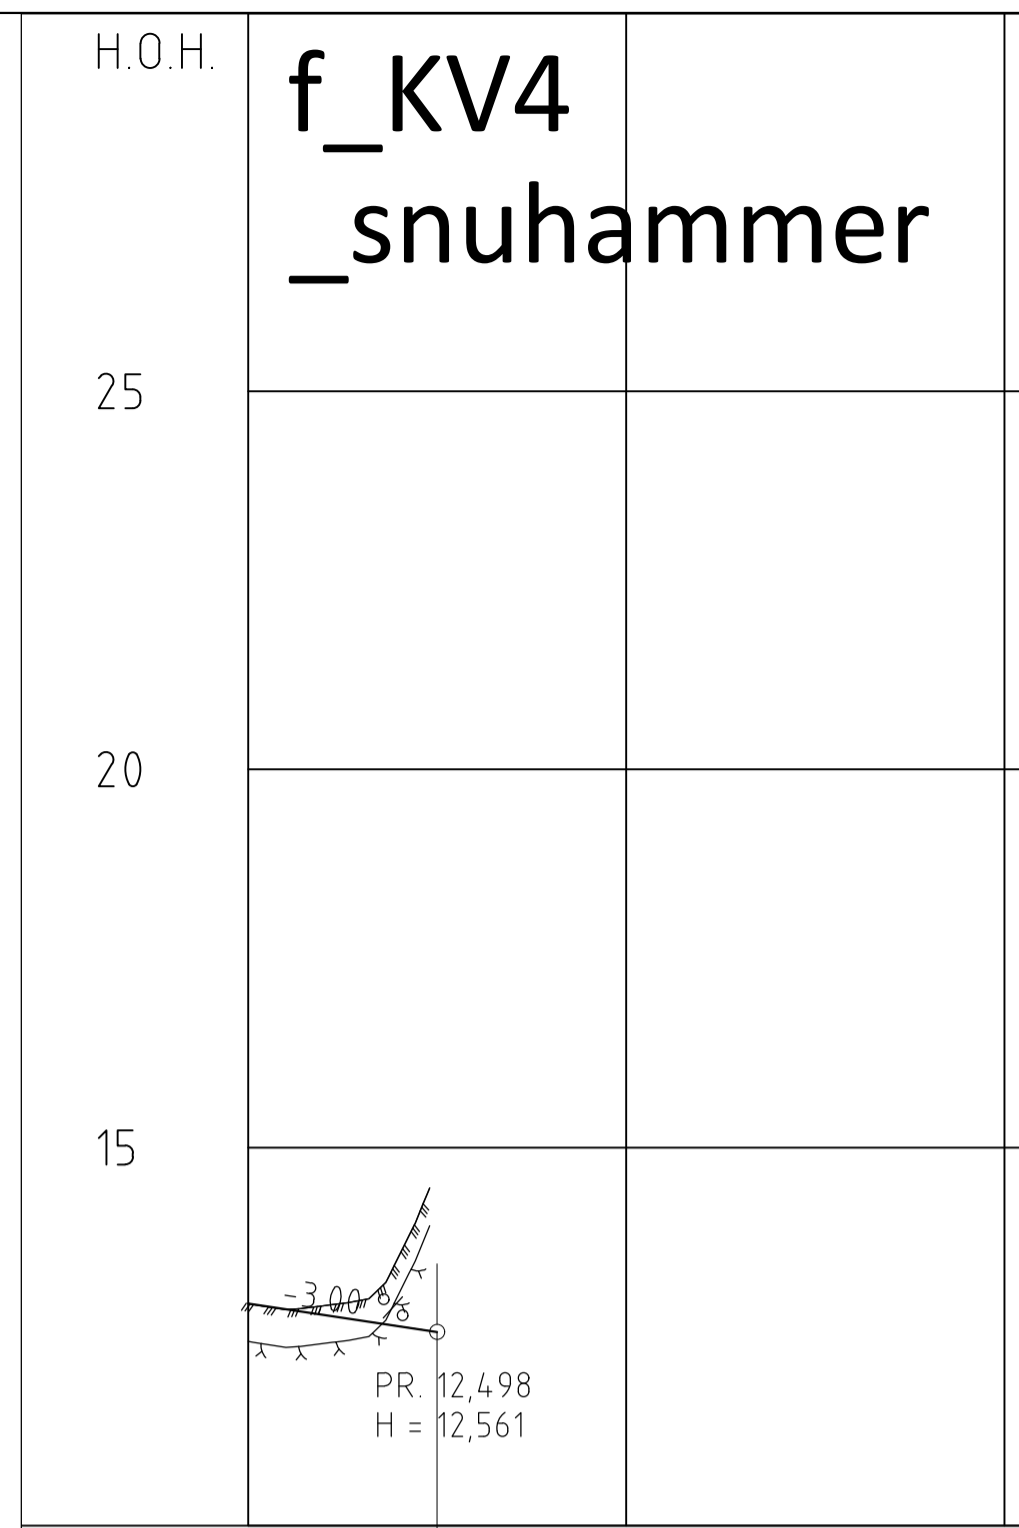

PROFIL NR.	0	25	50
HOR.KURV.	R=∞		
BREDEDEUTV.			
TVERRFALL	H.kj.b.k. 3,0%		
PROFIL H.	12,94	12,79	12,56
TERRENG H.	12,9	12,79	13,58
OVERBYGN.T.	76CM		

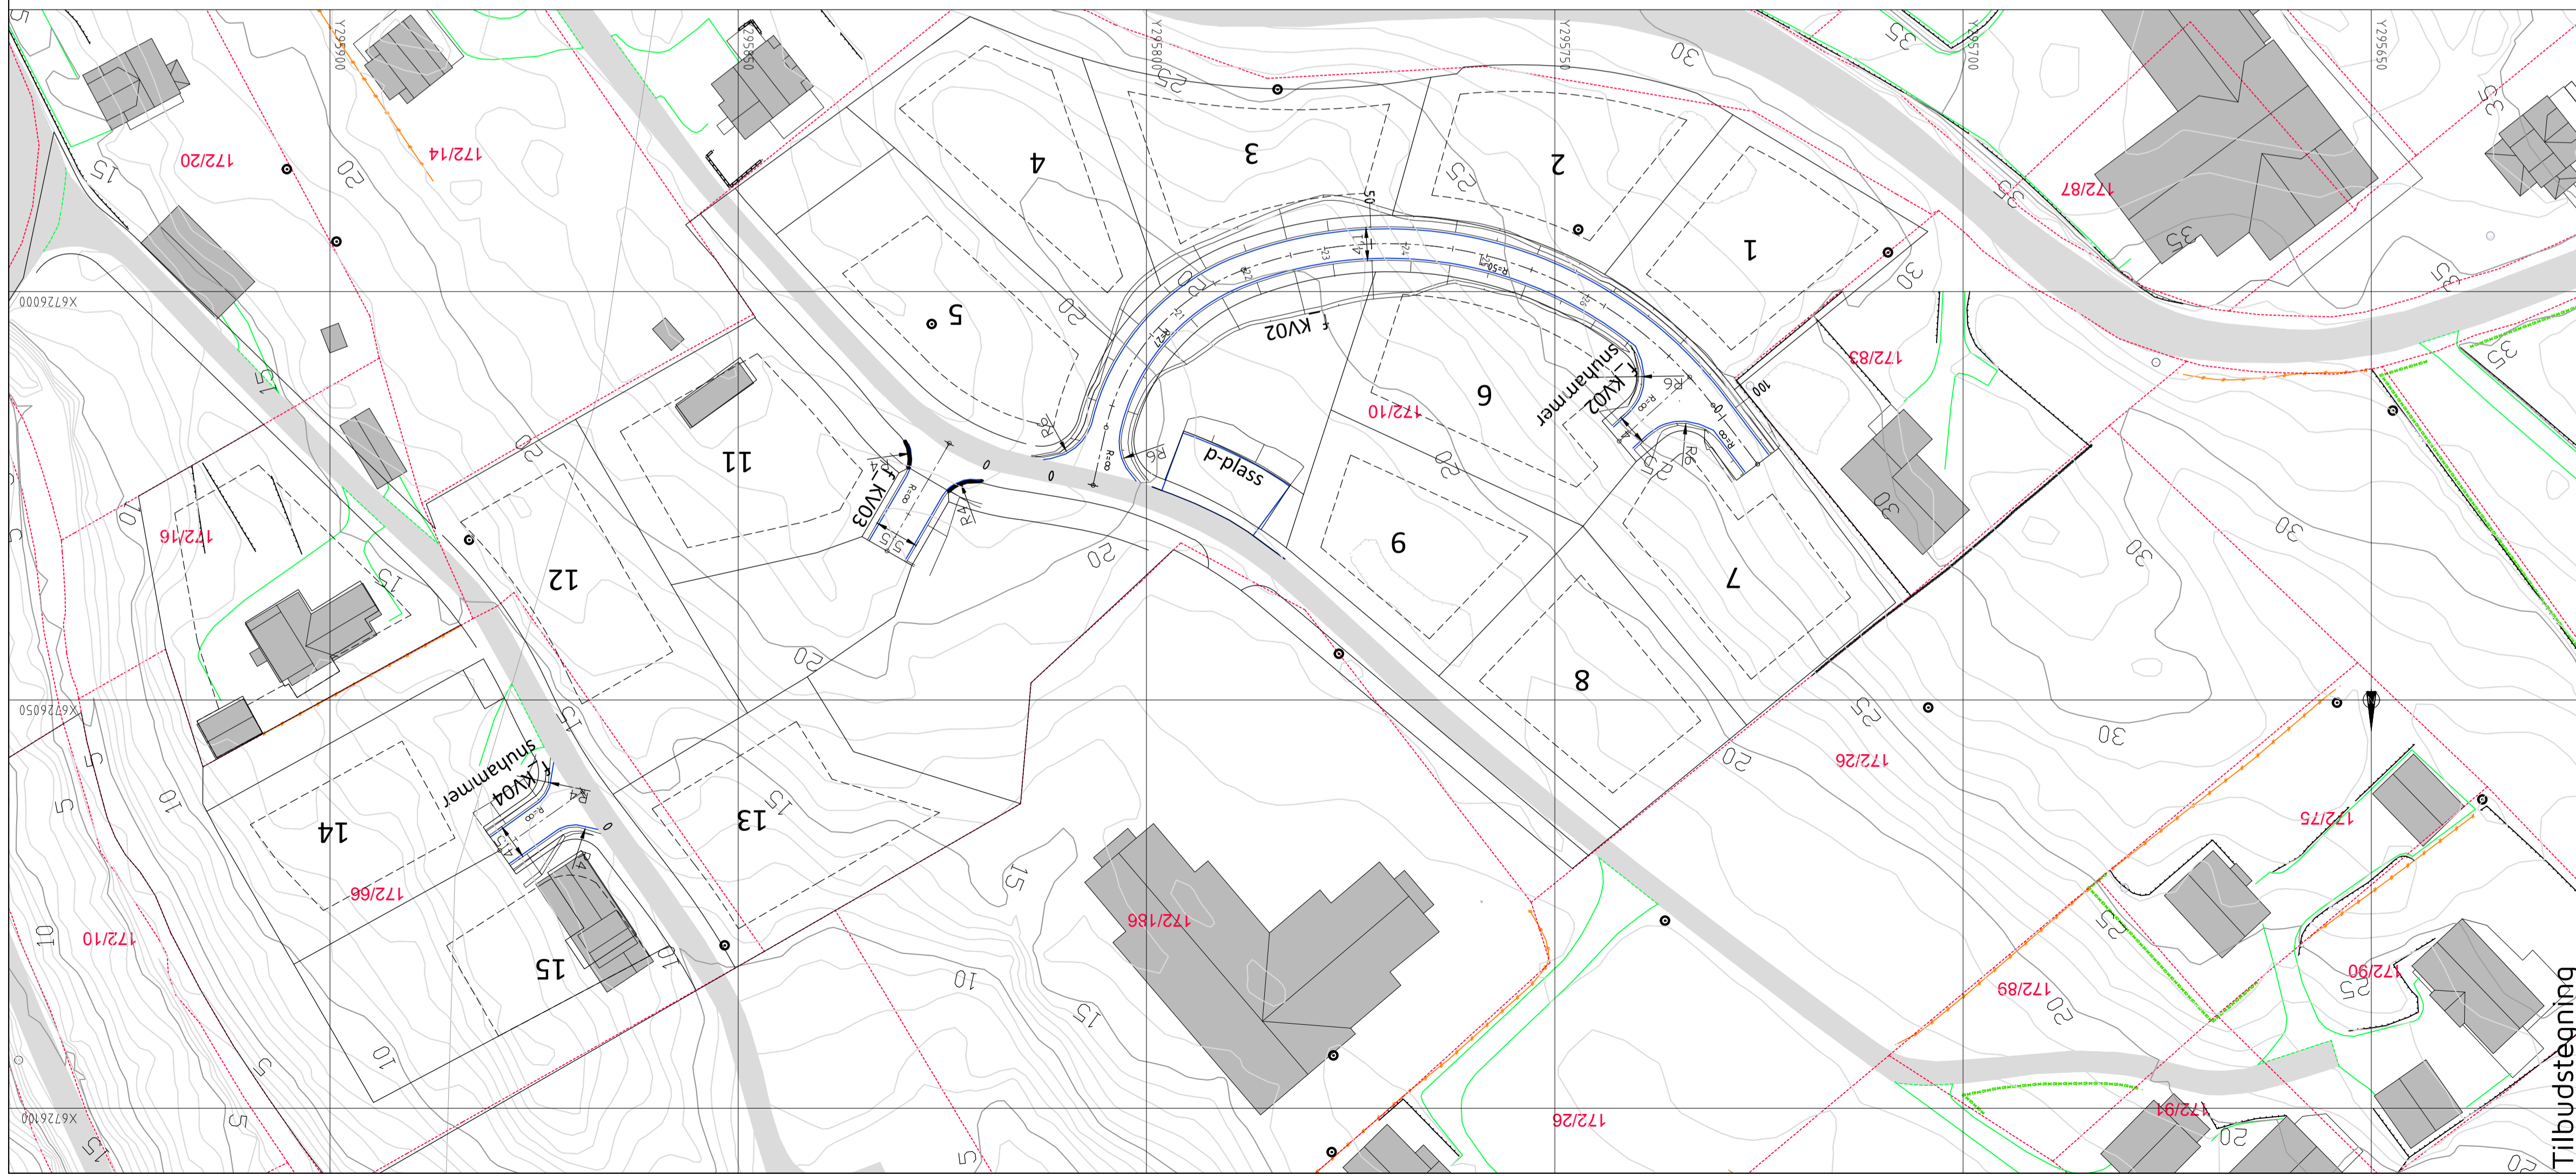

**TEGNFORKLARING**

- Vegskjering
- Grøftebunn
- Sentrelinje
- Kjørebane kant
- Skulderkant
- Vegfylling
- Profilnummer
- Fortauskant
- Eks. eiendomsgrenser
- Eksisterende vei
- Eksisterende mur
- Eksisterende gjerde

Rev.	Dato	Sign.	Revisjonen gjelder
Oppdragsgiver			
Seim Bygg AS			
Prosjekt			
Nilshøyen boligfelt. VVA-anlegg			
Plan og profil veg f_KV02, f_KV03_snuhammer, f_KV04_snuhammer.			
Tegn.	Kontr.	Godk.	
BN	THF		
Dato:	07.05.2018		
Målestokk:	1:500/100		
Form:	A1		
Prosjekt:	18002		
Tegning:	CO1		
Kanalveien 5 5068 Bergen Tlf. 55 59 82 60 e-post: post@haugenvva.no			

Tilbudstegning