

## NORMALPROFIL veg f\_KV2


M=1:50

\*f\_KV02\_snuhammer er 4m bred


\*f\_KV03 er 5,5m bred

\*f\_KV04\_snuhammer er 4,5m bred

## Overbygning veg

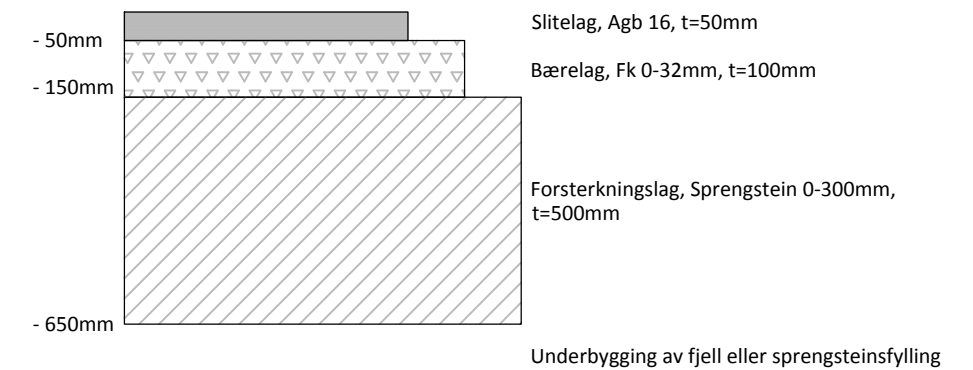

Tilbudstegning

Rev.	Dato	Sign.	Revisjonen gjelder			
Oppdragsgiver <b>Seim Bygg AS</b>						
Prosjekt Nilshøyen boligfelt Normalprofil veg.				Tegn. BN	Kontr. THF	Godkj.
				Dato: 07.05.2018		
				Målestokk: 1:50   A3		
				Prosjektnr. <b>18002</b>		
Kanalveien 5 5068 Bergen Tlf. 55 59 82 60 e-post: post@haugenvva.no				Tegningsnr. <b>FO1</b>	Rev.	