


Målestokk 1:100

Plan 1	G.nr.195/ b.nr71	Tegnet at Stian Raunehaug	REVISJONER	
	Enebolig Leknesvegen 35 Søknadstegninger		MM/DD/YY	Merknader
1			01/05/18	Nabovarsel
2	06/06/18	Rammesøknad		
3	--/--/--	...		
4	--/--/--	...		
5	--/--/--	...		

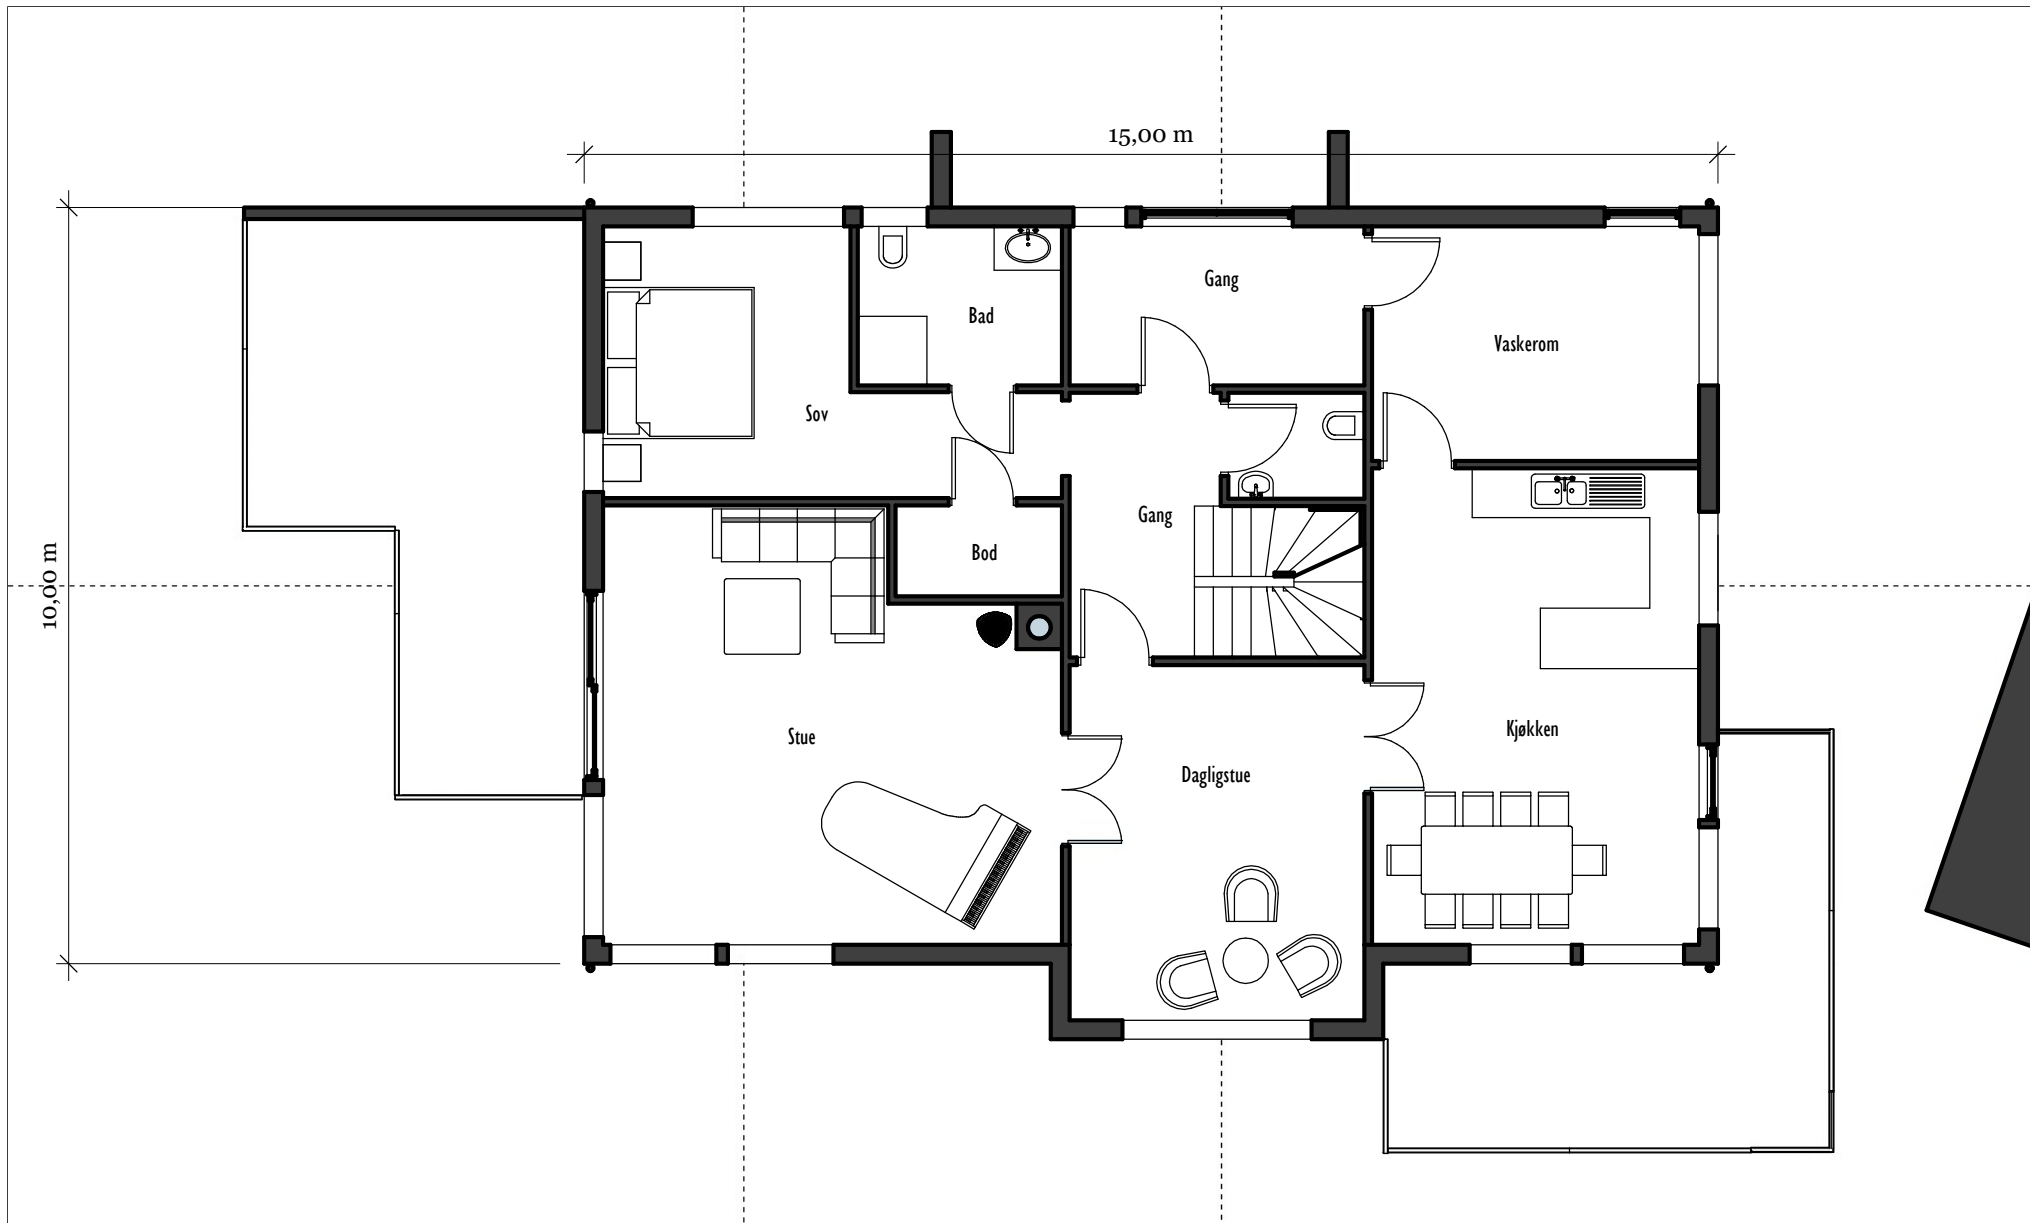

Målestokk 1:100


Plan 2

G.nr.195/
b.nr71

Tegnet at Stian Raunehaug


Enebolig Leknesvegen 35
Søknadstegninger

REVISJONER		
	MM/DD/YY	Merknader
1	01/05/18	Nabovarsel
2	06/06/18	Rammesøknad
3	--/--/--	...
4	--/--/--	...
5	--/--/--	...

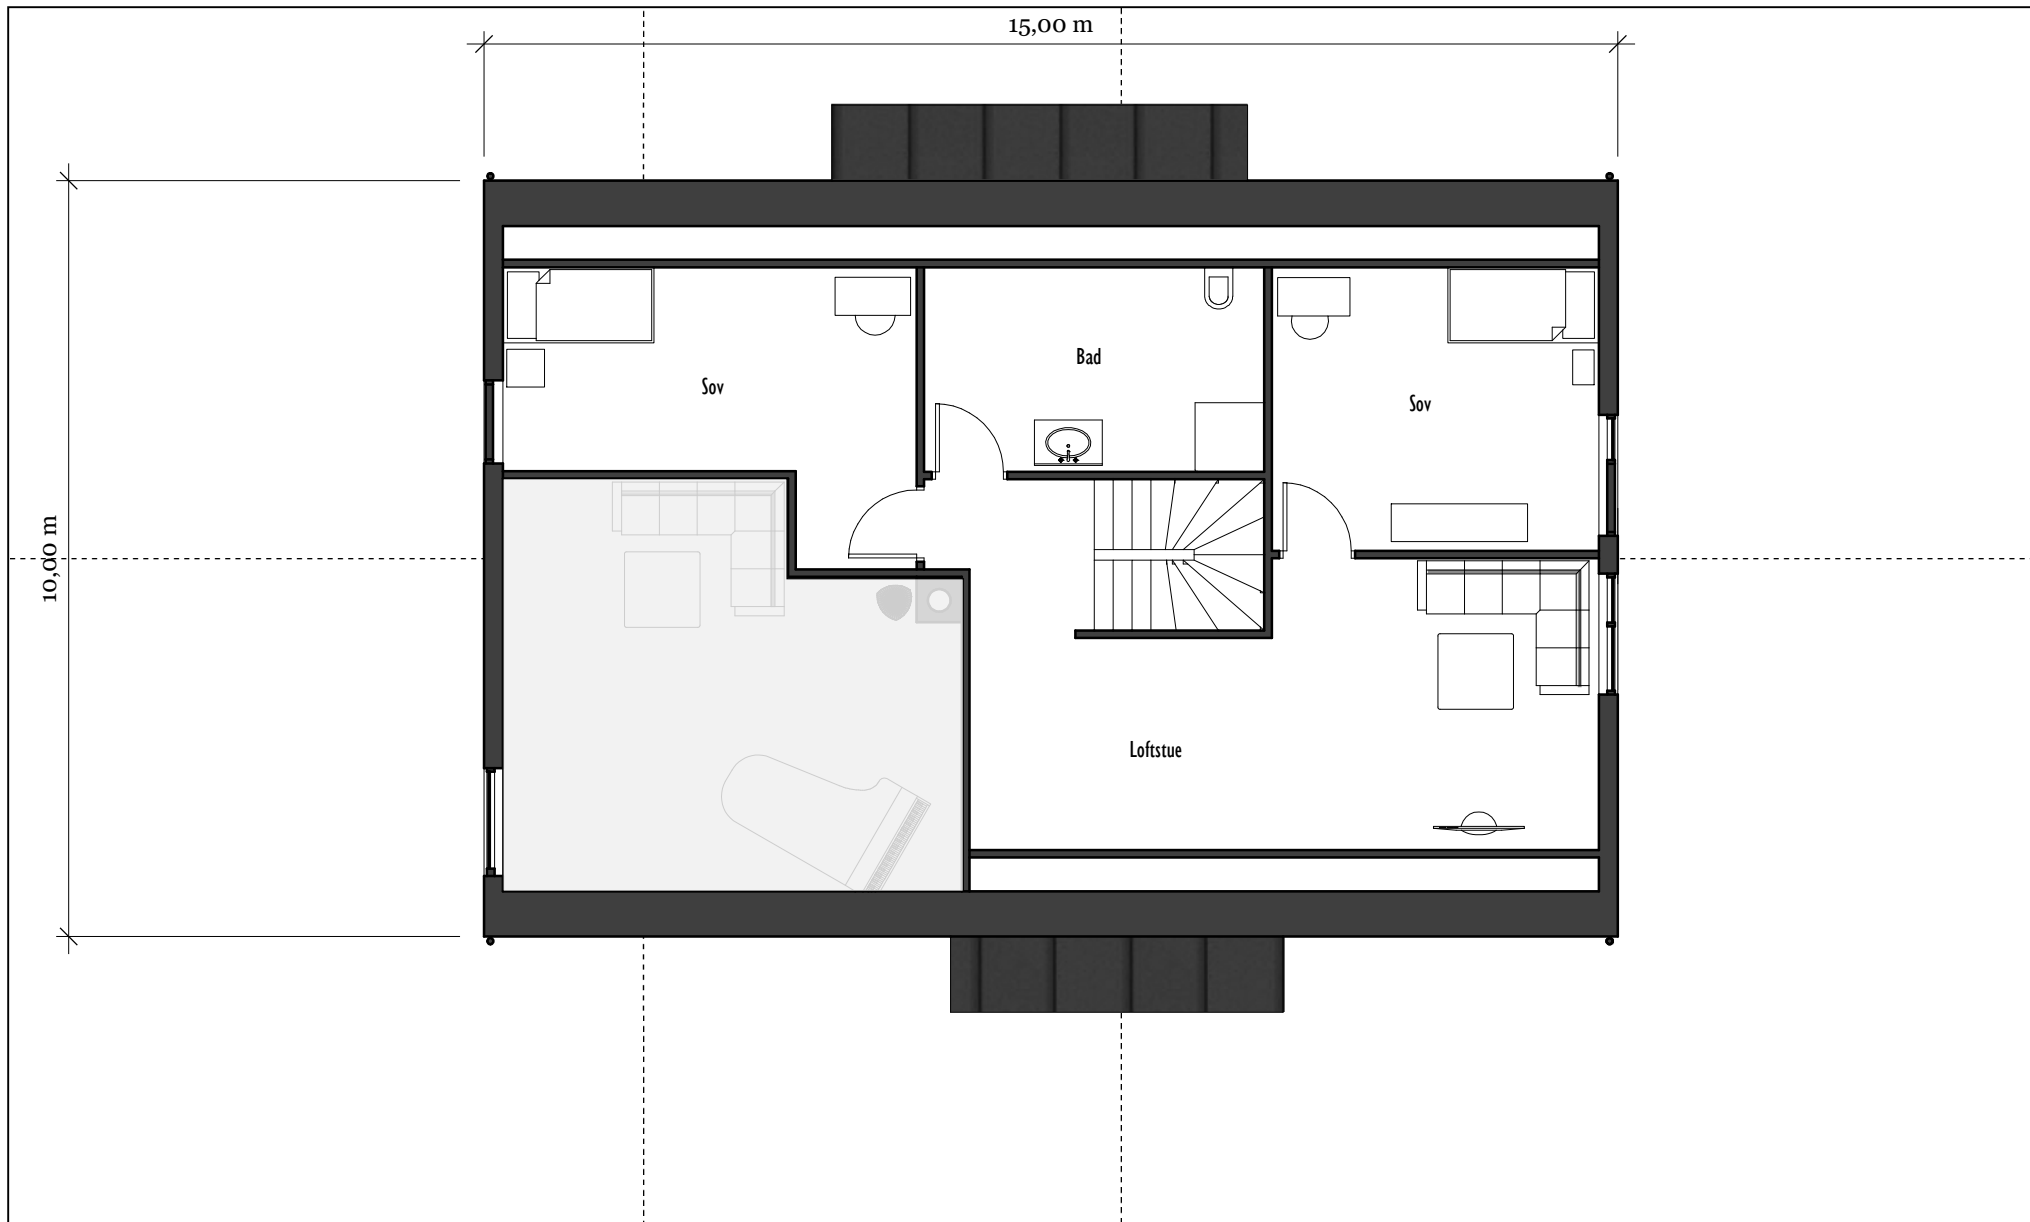

Målestokk 1:100

Plan 3	G.nr.195/ b.nr71	Tegnet at Stian Raunehaug	REVISJONER	
	Enebolig Leknesvegen 35 Søknadstegninger		MM/DD/YY	Merknader
			1	01/05/18 Nabovarsel
			2	06/06/18 Rammesøknad
			3	.../.../... ..
			4	.../.../... ..
			5	.../.../... ..

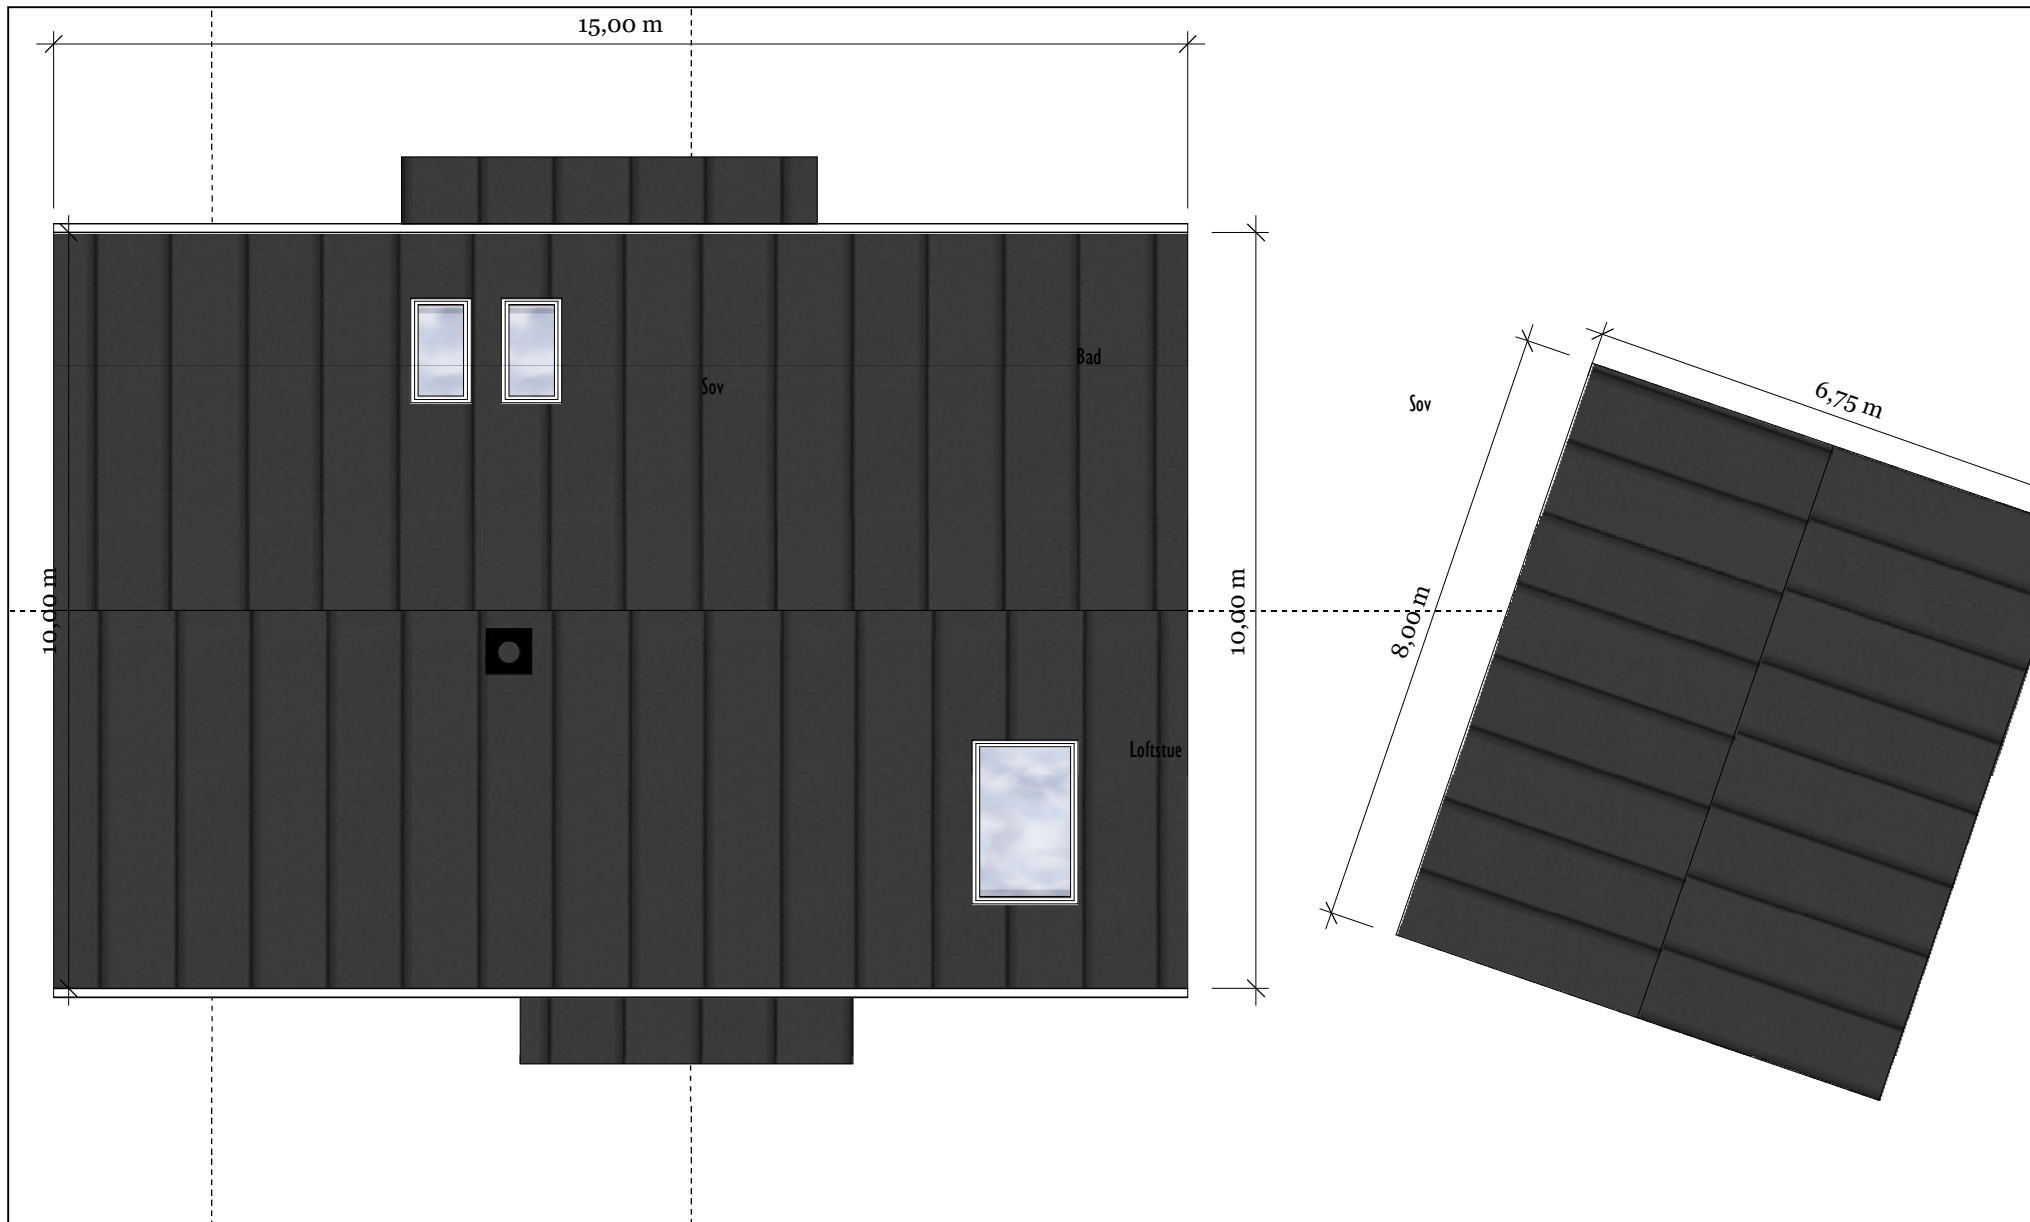

Målestokk 1:100

Plan 3

G.nr.195/
b.nr71

Tegnet at Stian Raunehaug

Enebolig Leknesvegen 35
Søknadstegninger

REVISJONER	
MM/DD/YY	Merknader
1 01/05/18	Nabovarsel
2 06/06/18	Rammesøknad
3 --/--/--	...
4 --/--/--	...
5 --/--/--	...