

Målestokk 1:200

Fasade Øst


G.nr.195/
b.nr71

Tegnet at Stian Raunehaug

Enebolig Leknesvegen 35
Søknadstegninger

REVISJONER

	MM/DD/YY	Merknader
1	01/05/18	Nabovarsel
2	06/06/18	Rammesøknad
3	--/--/--	...
4	--/--/--	...
5	--/--/--	...

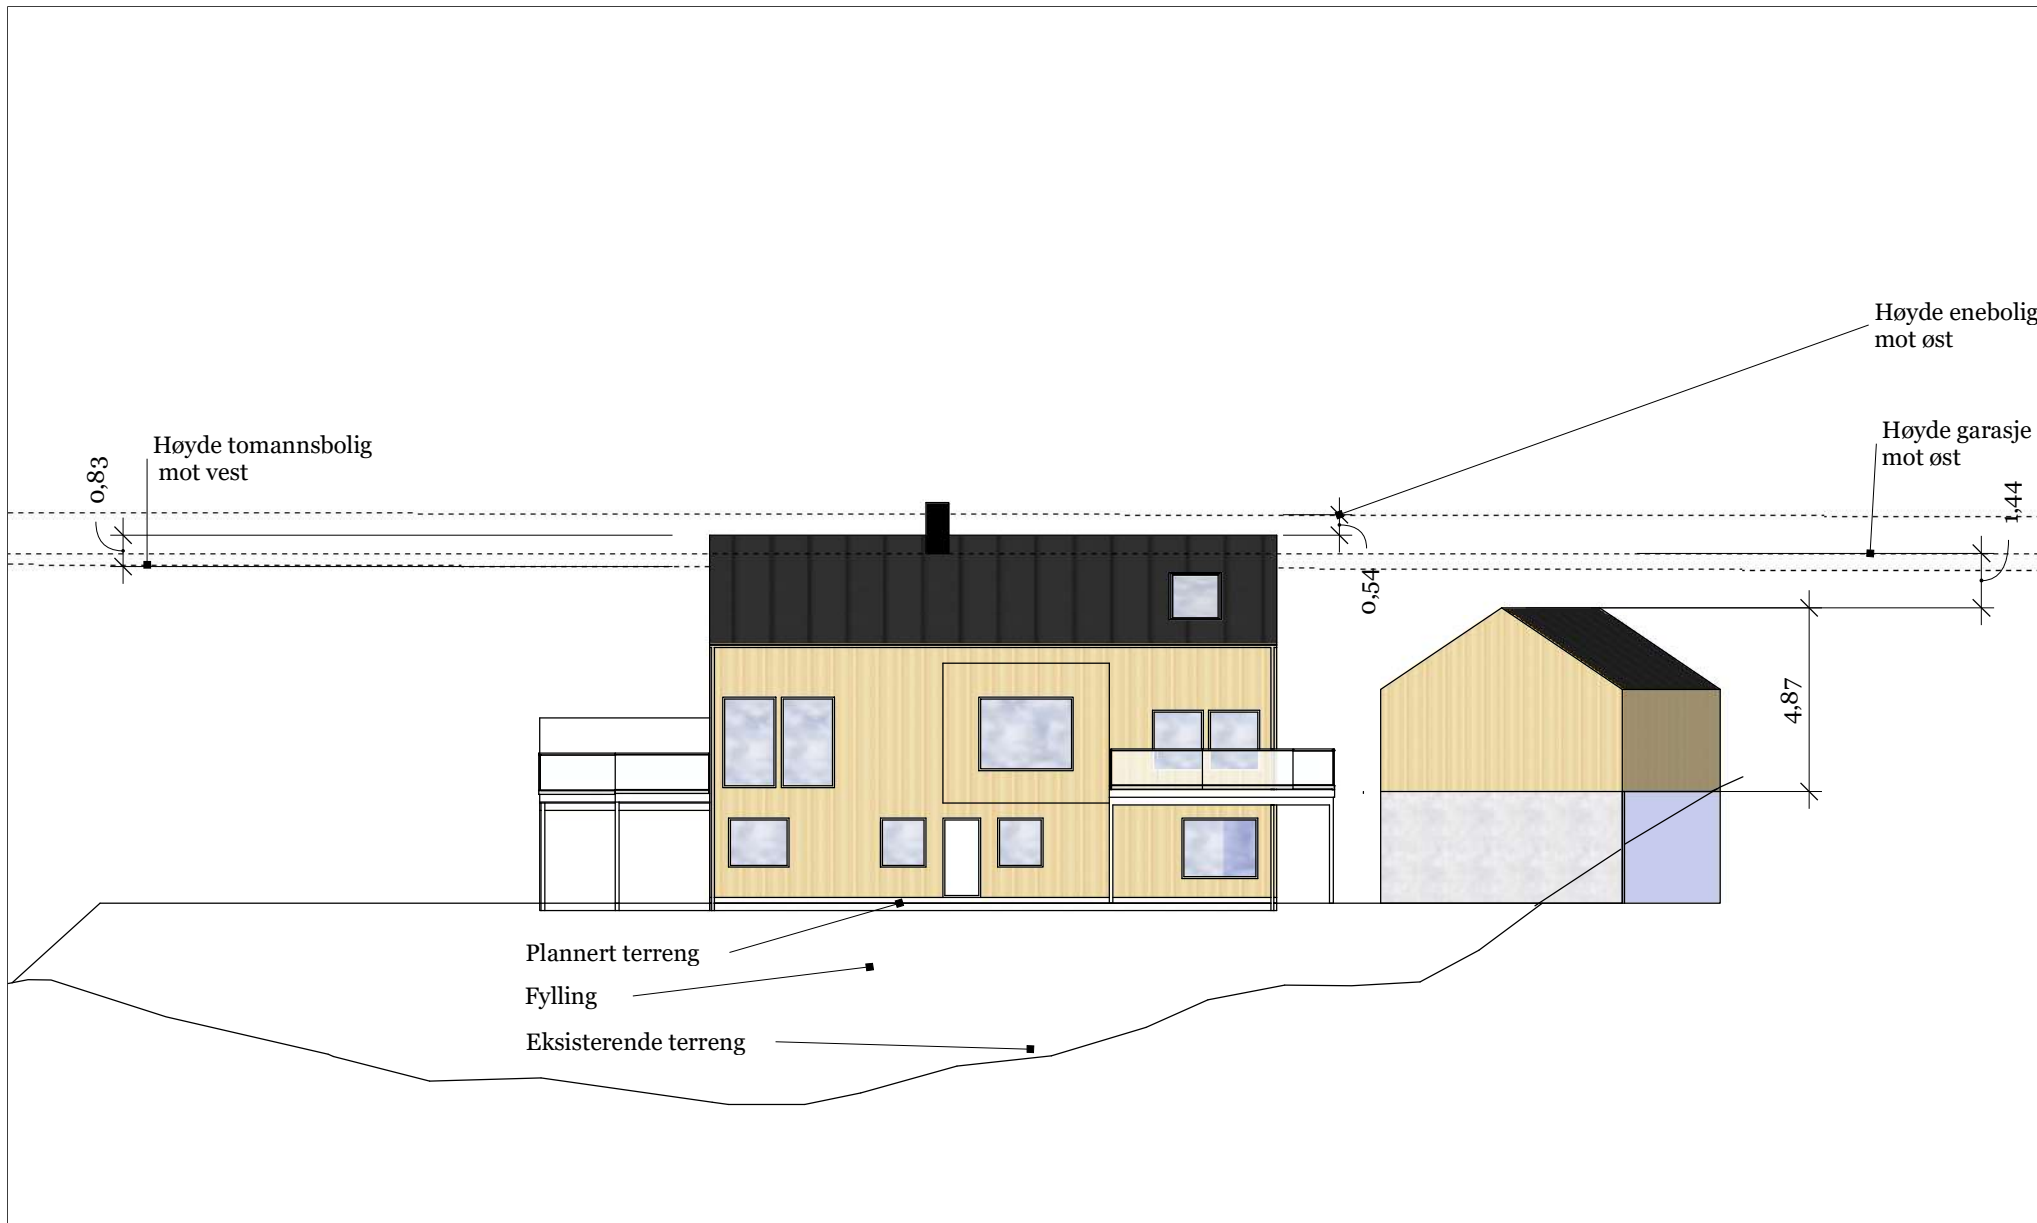

Målestokk 1:200

<p>Fasade Sør</p>	<p>G.nr.195/ b.nr71</p>	<p>Tegnet at Stian Raunehaug</p>	<p>REVISJONER</p>																		
	<p>Enebolig Leknesvegen 35 Søknadstegninger</p>		<table border="1"> <thead> <tr> <th></th> <th>MM/DD/YY</th> <th>Merknader</th> </tr> </thead> <tbody> <tr> <td>1</td> <td>01/05/18</td> <td>Nabovarsel</td> </tr> <tr> <td>2</td> <td>06/06/18</td> <td>Rammesøknad</td> </tr> <tr> <td>3</td> <td>--/--/--</td> <td>...</td> </tr> <tr> <td>4</td> <td>--/--/--</td> <td>...</td> </tr> <tr> <td>5</td> <td>--/--/--</td> <td>...</td> </tr> </tbody> </table>		MM/DD/YY	Merknader	1	01/05/18	Nabovarsel	2	06/06/18	Rammesøknad	3	--/--/--	...	4	--/--/--	...	5	--/--/--	...
	MM/DD/YY	Merknader																			
1	01/05/18	Nabovarsel																			
2	06/06/18	Rammesøknad																			
3	--/--/--	...																			
4	--/--/--	...																			
5	--/--/--	...																			

Høyde enebolig
mot øst

Høyde garasje
mot øst

Høyde tomannsbolig
mot vest

Fjelskjæring

Plannert terreng

Eksisterende terreng

0,53

0,45

1,44

4,87

Målestokk 1:200

Fasade Nord


G.nr.195/
b.nr71

Tegnet at Stian Raunehaug

Enebolig Leknesvegen 35
Søknadstegninger

REVISJONER

	MM/DD/YY	Merknader
1	01/05/18	Nabovarsel
2	06/06/18	Rammesøknad
3	--/--/--	...
4	--/--/--	...
5	--/--/--	...

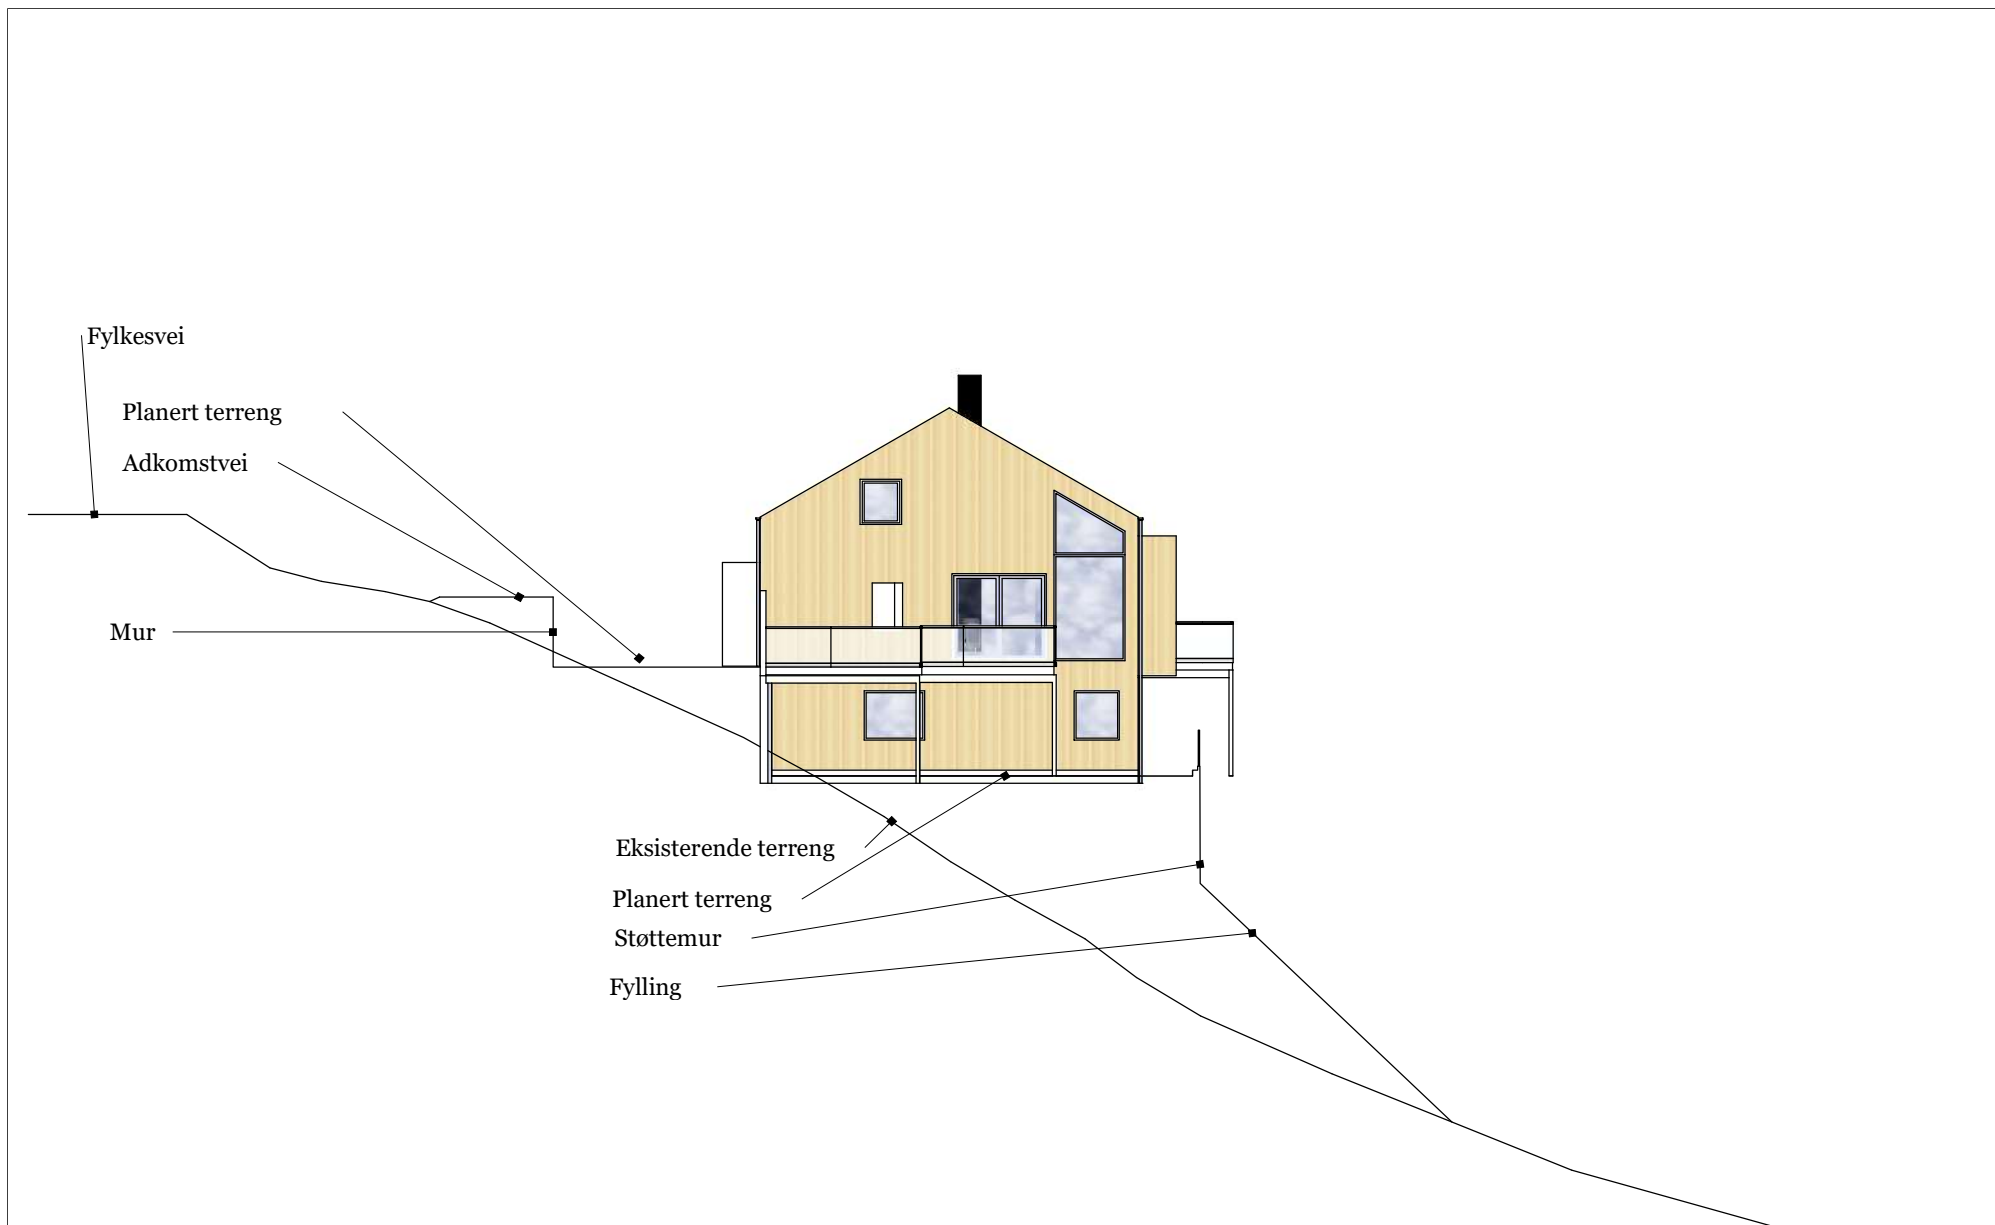

Målestokk 1:200

Fasade Vest	G.nr.195/ b.nr71	Tegnet at Stian Raunehaug	REVISJONER	
		Enebolig Leknesvegen 35 Søknadstegninger	MM/DD/YY	Merknader
		...	1 01/05/18	Nabovarsel
			2 06/06/18	Rammesøknad
			3 --/--/--	...
			4 --/--/--	...
			5 --/--/--	...