


Målestokk 1:100


Fasade Snitt A-A	G.nr.195/ b.nr71	Tegnet at Stian Raunehaug	REVISJONER		
	Enebolig Leknesvegen 35 Søknadstegninger	...	MM/DD/YY	Merknader	
			1	01/05/18	Nabovarsel
			2	06/06/18	Rammesøknad
			3	--/--/--	...
			4	--/--/--	...
			5	--/--/--	...

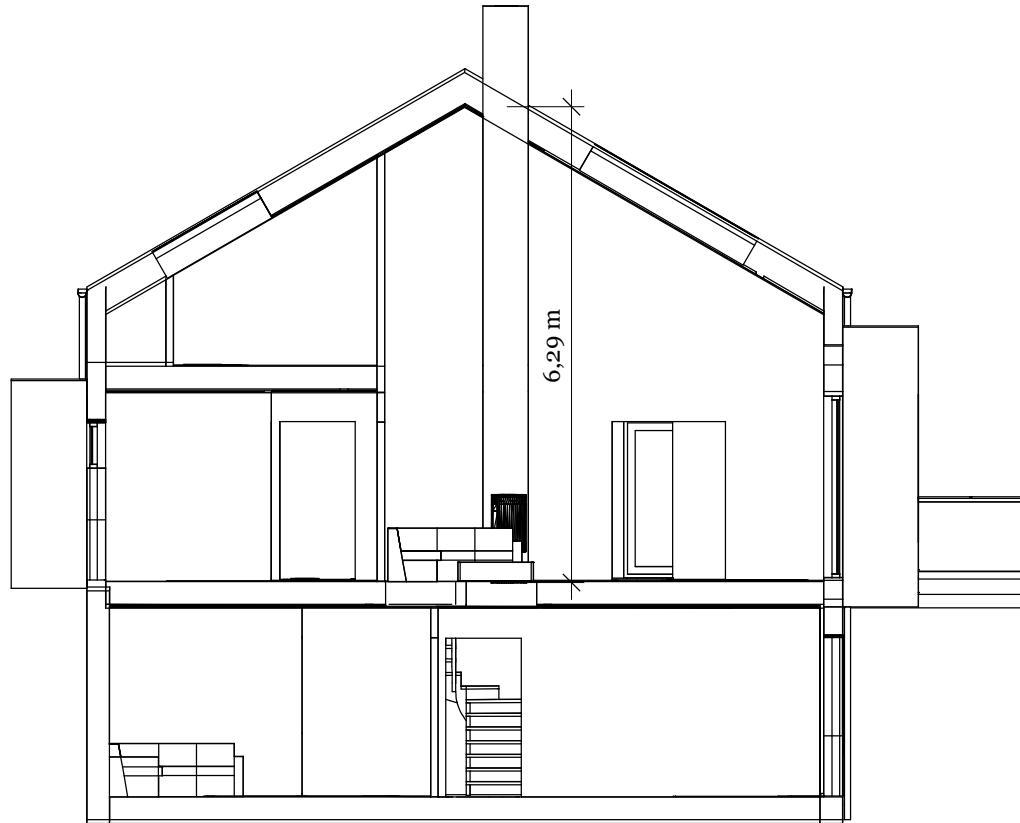

Målestokk 1:100

Fasade Snitt B-B	G.nr.195/ b.nr71	Tegnet at Stian Raunehaug	REVISJONER		
			MM/DD/YY	Merknader	
			1	01/05/18	Nabovarsel
			2	06/06/18	Rammesøknad
			3	--/--/--	...
			4	--/--/--	...
			5	--/--/--	...

Enebolig Leknesvegen 35
Søknadstegninger

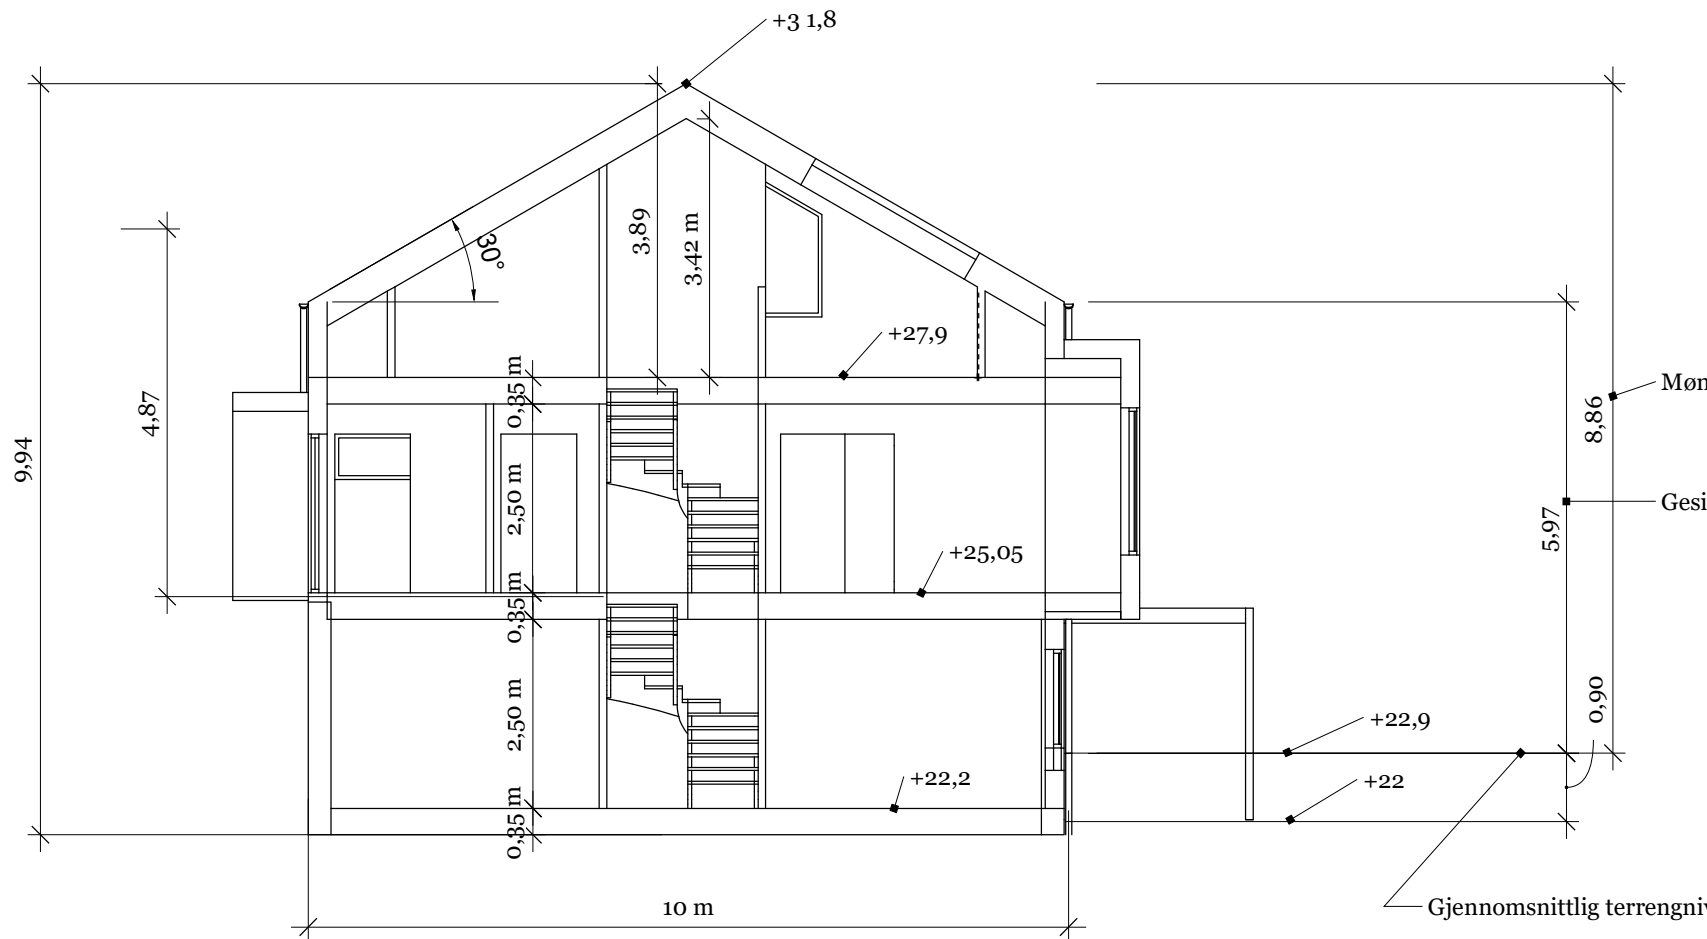

Målestokk 1:100

<p>Fasade Snitt C-C</p>	<p>G.nr.195/ b.nr71</p>	<p>Tegnet at Stian Raunehaug</p>	<p>REVISJONER</p>		
	<p>Enebolig Leknesvegen 35 Søknadstegninger</p>		<p>MM/DD/YY</p>	<p>Merknader</p>	
			1	01/05/18	Nabovarsel
			2	06/06/18	Rammesøknad
			3	--/--/--	...
			4	--/--/--	...
			5	--/--/--	...