


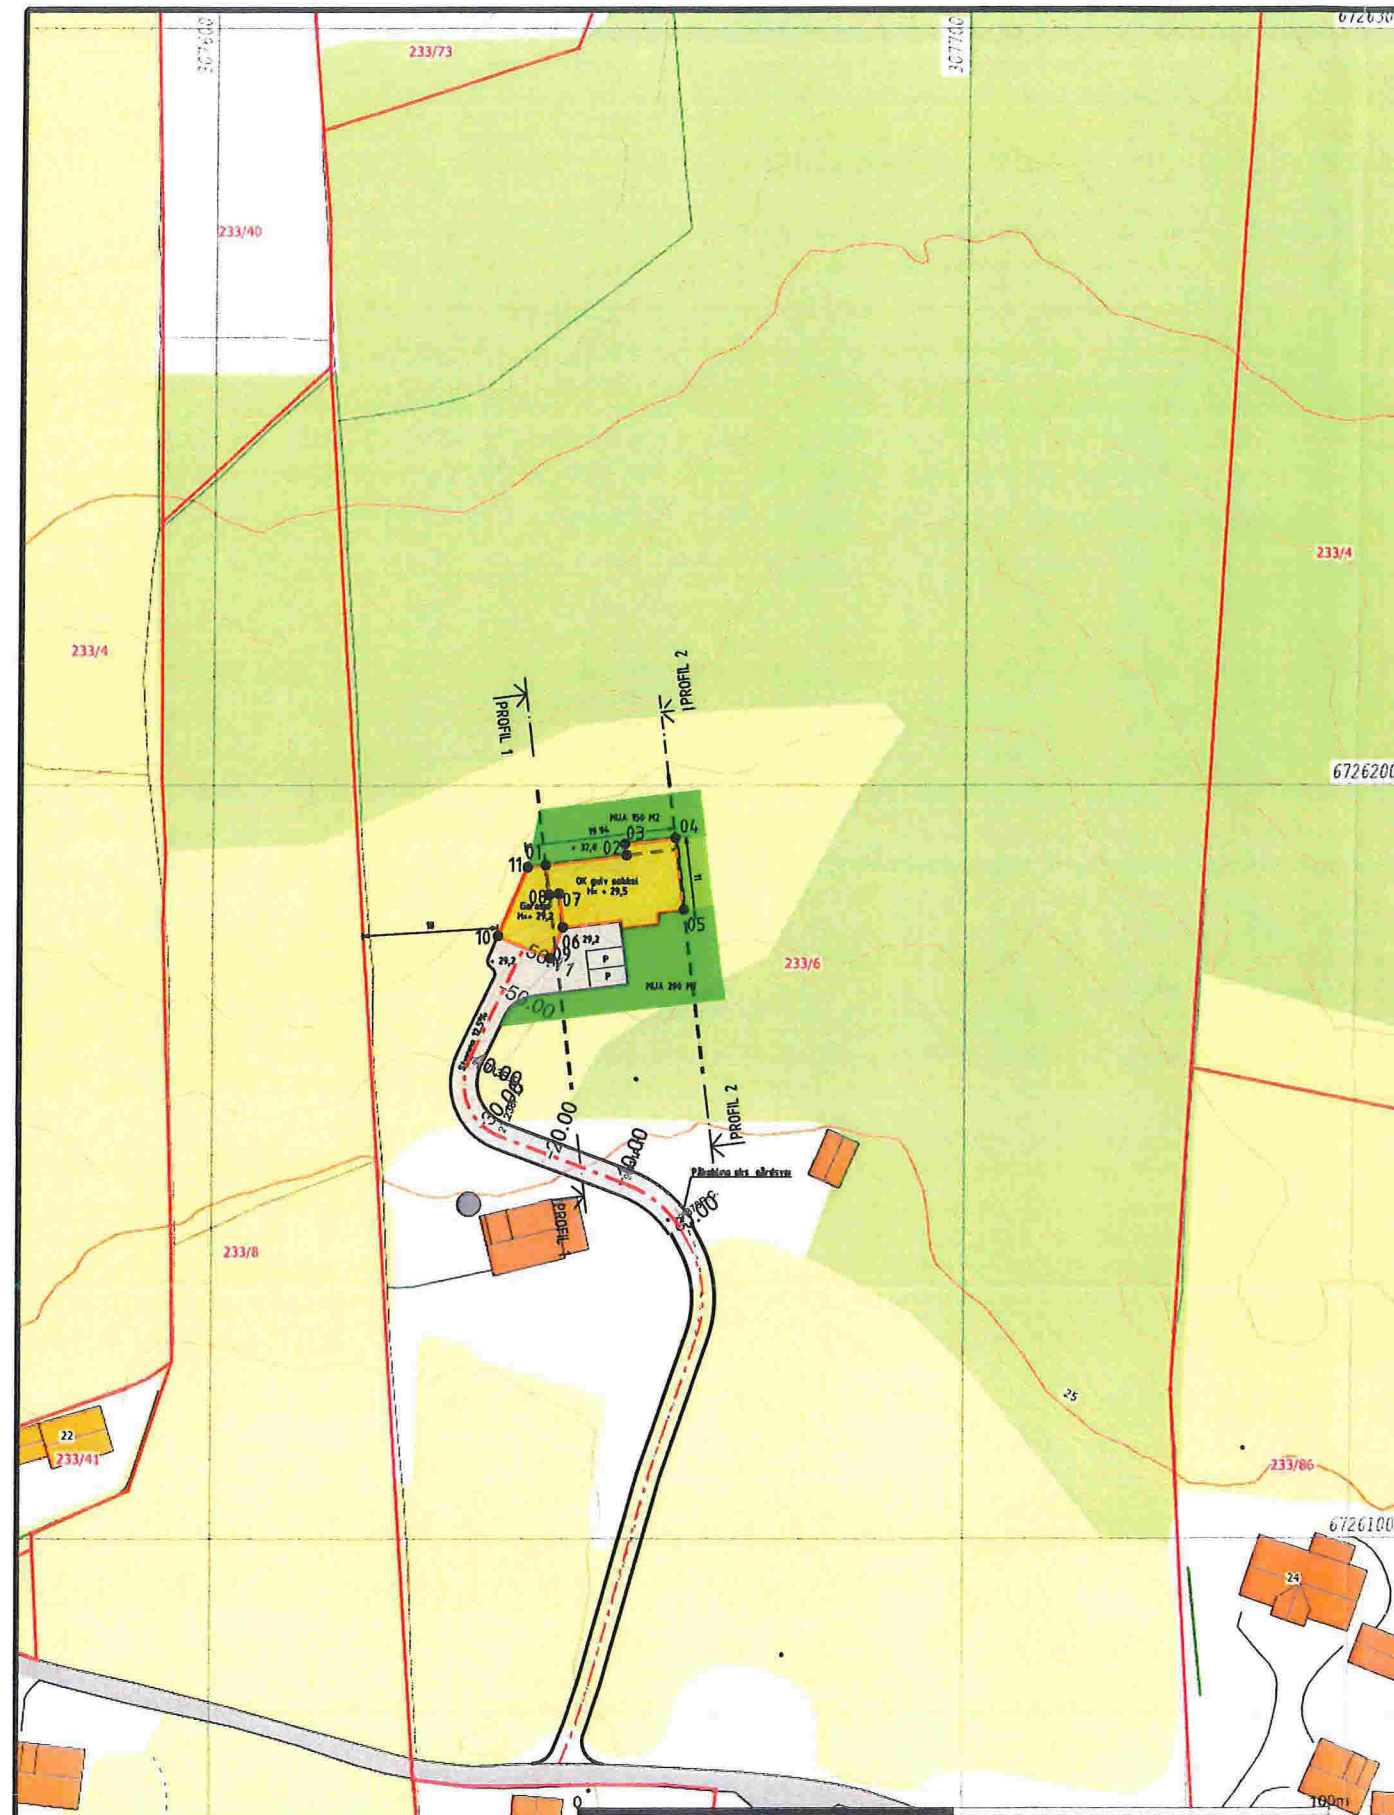

Beliggenhet og høyde må oppfattes som orienterende.
Koordinatsystem: EUREF89 - SONE 32 (EPSG 25832)
Høydesystem: NN2000 (EPSG 5941)



TEGNFORKLARING

·BEBYGGELSE & ANLEGG

- Takflate nybygg
- Terrasse/balkong nybygg
- Takflate eksisterende bebyggelse
- Takutstikk/Møneretning

·SAMFERDSEL OG INFRASTRUKTUR

- Adkomst/veg
- Parkering
- Gangarealer/Trapp/Mur

·FRI- OG GRØNTAREALER

- Oppholdsareal/MUA
- Fri- og grøntareal

·LINJESYMBOLER


- Byggegrense
- Eiendomsgrense
- Mur/Skjæring/Fylling
- Avstander/Målsetting

REFERANSEPUNKTER

Løpenummer	X-koordinat	Y-koordinat
01	6726189.34	307644.31
02	6726190.64	307655.03
03	6726192.13	307654.85
04	6726192.93	307661.51
05	6726183.40	307662.66
06	6726181.06	307646.62
07	6726185.53	307646.08
08	6726185.37	307644.79
09	6726177.00	307644.90
10	6726179.94	307638.00
11	6726189.05	307641.89

AREALER/UTNYTTING

TOMT AREAL= 357262 M2
MUA AREAL = 350 M2
P-PLASSER AREAL = 36 M2
BRA BOLIG/GARASJE = 397 M2

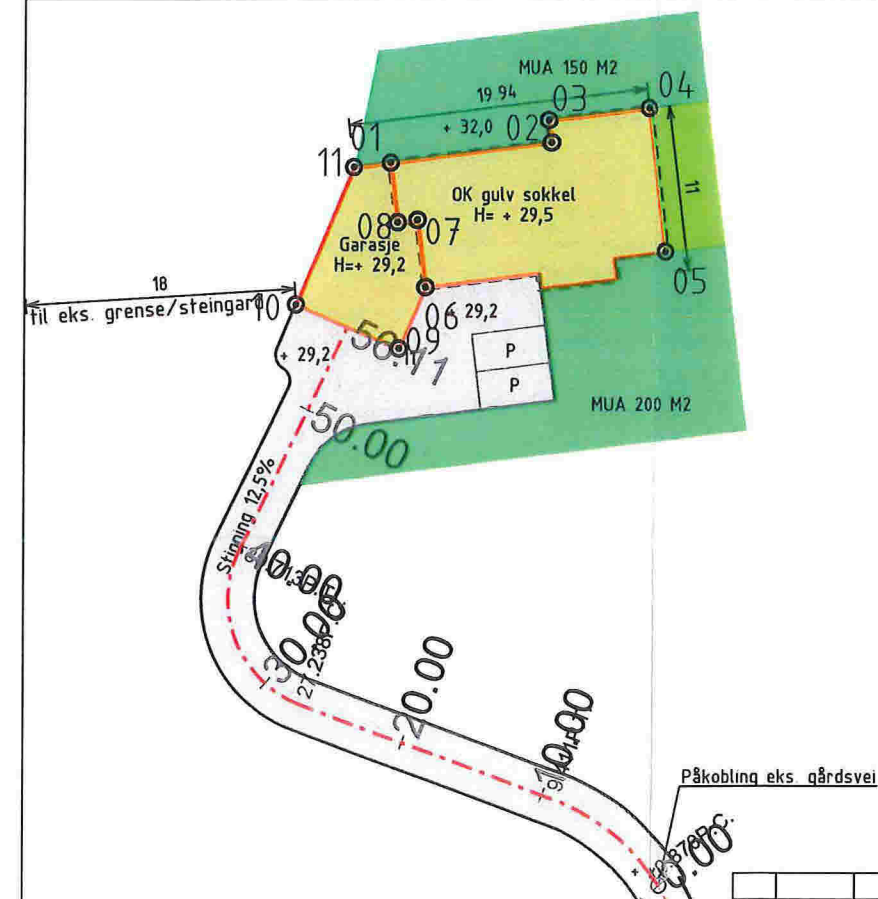


Revisjon	Dato	Beskrivelse	Utbredt	Godkjent
EIDE/SOLE SUNNDAL				
NYBYGG BOLIG PÅ EKS. GÅRDSBRUK				Dato 28.11.2017
GNR 233/ BNR 6, INDRE EIDE I LINDÅS KOMMUNE				Utbredt av GOB
				Godkjent av KEG
				Høstet 1:1000/500, A3
				Antall 17057
				Tegningsnummer 01
				Revisjon A-29.11.2017



Nedre Åstveit 12
5106 Øvre Ervik
Tlf 982 20 450
post@geoform.no
www.geoform.no

SITUASJONSPLAN 1:500

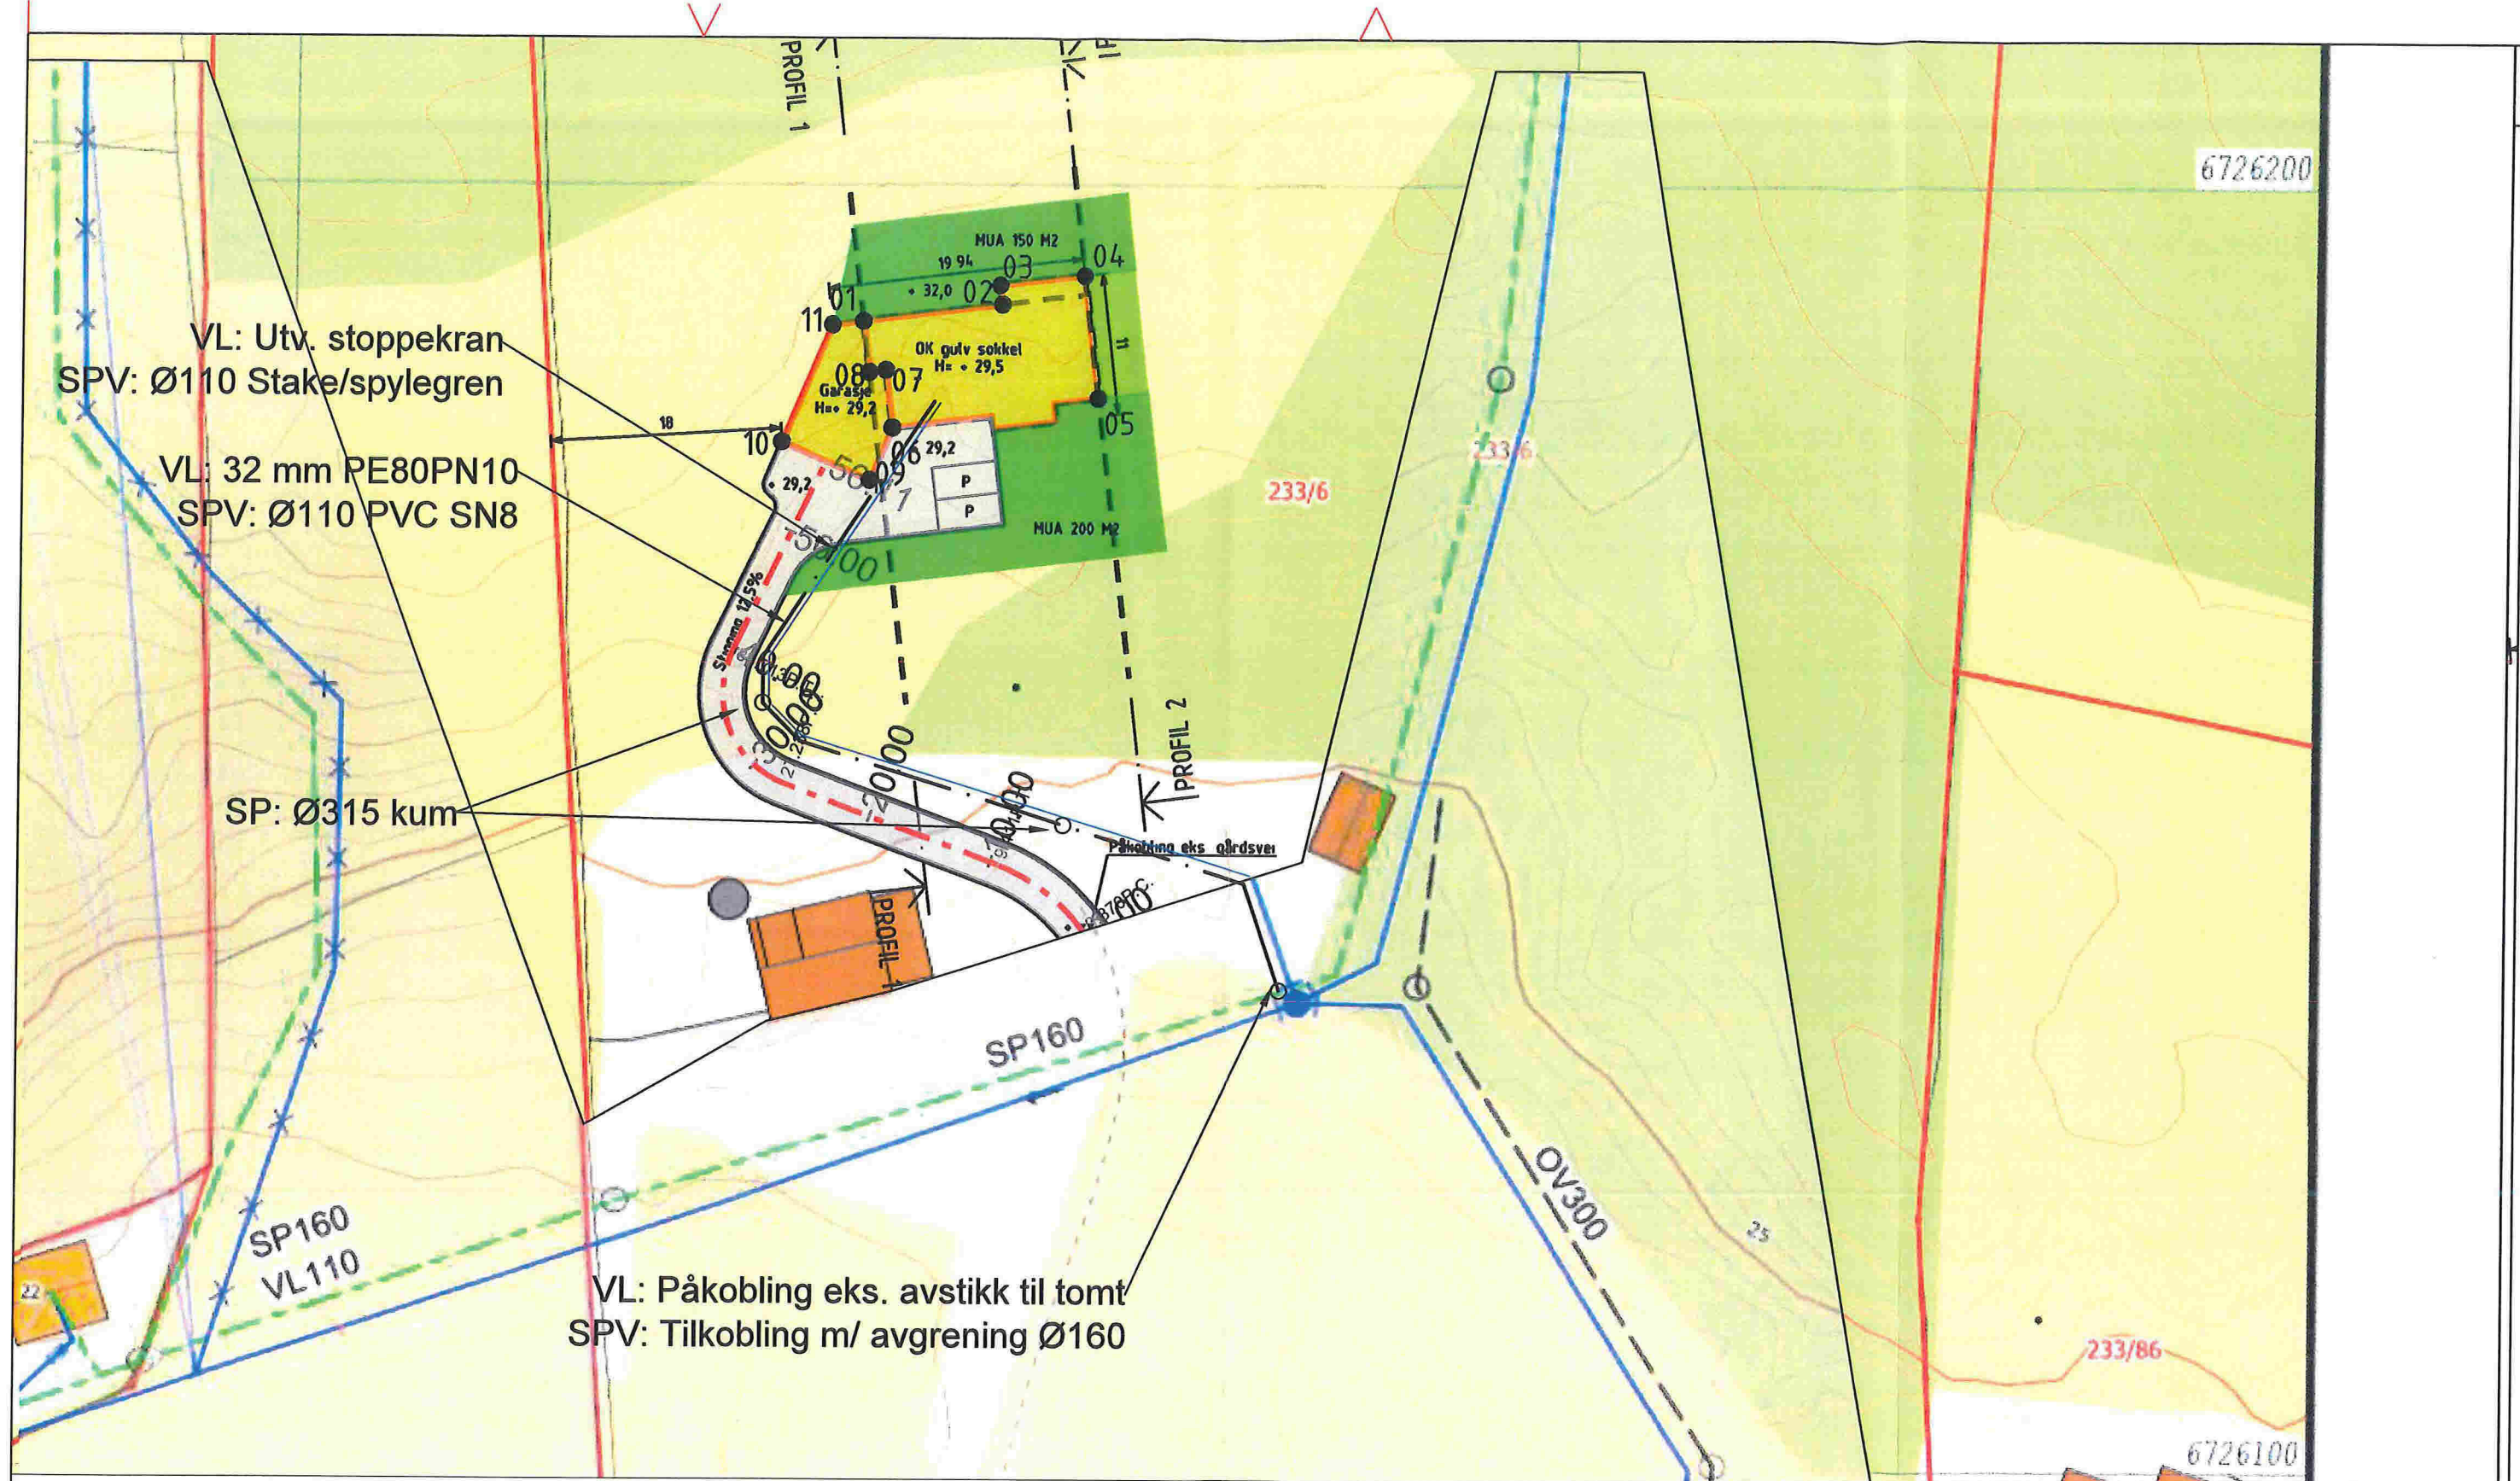

Oppdrag Ny enebolig	Oppdrag nr. 100192	Malestokk A3 1:500	Erst. for	Erst. av
Oppdragsgiver NHB Vest AS	Dato 19.12.2017		Tegningsnr. VA 01.01	Rev nr. 01
Gbnr 233 / 6 - Lindås Kommune Indre Eide, 5993 Ostereidet Lindås Rør & Sanitær AS				
Henvisninger	Tegnet av H.M.Nævdal	Godkjent av	Filnavn va.dwg	