

Beliggenhet og høyde må oppfattes som orienterende  
 Koordinatsystem: EUREF89 - SONE 32 (EPSG 25832)  
 Høydesystem: NN2000 (EPSG 5941)

M=1.1000

### TEGNFORKLARING


- BEBYGGELSE & ANLEGG**
  - Takflate nybygg
  - Terrasse/balkong nybygg
  - Takflate eksisterende bebyggelse
  - Takutstikk/Møneretning
- SAMFERDSEL OG INFRASTRUKTUR**
  - Adkomst/veg
  - Parkering
  - Gangarealer/Trapp/Mur
- FRI- OG GRØNTAREALER**
  - Oppholdsareal/MUA
  - Fri- og grøntareal
- LINJESYMBOLER**
  - Byggegrense
  - Eiendomsgrense
  - Mur/Skjæring/Fylling
  - Avstander/Målsetting

### REFERANSEPUNKTER

Løpnummer	X-koordinat	Y-koordinat
01	6726189.34	307644.31
02	6726190.64	307655.03
03	6726192.13	307654.85
04	6726192.93	307661.51
05	6726183.40	307662.66
06	6726181.06	307646.62
07	6726185.53	307646.08
08	6726185.37	307644.79
09	6726177.00	307644.90
10	6726179.94	307638.00
11	6726189.05	307641.89

### AREALER/UTNYTTING

TOMT AREAL = 357262 M2  
 MUA AREAL = 350 M2  
 P-PLASSER AREAL = 36 M2  
 BRA BOLIG/GARASJE = 397 M2

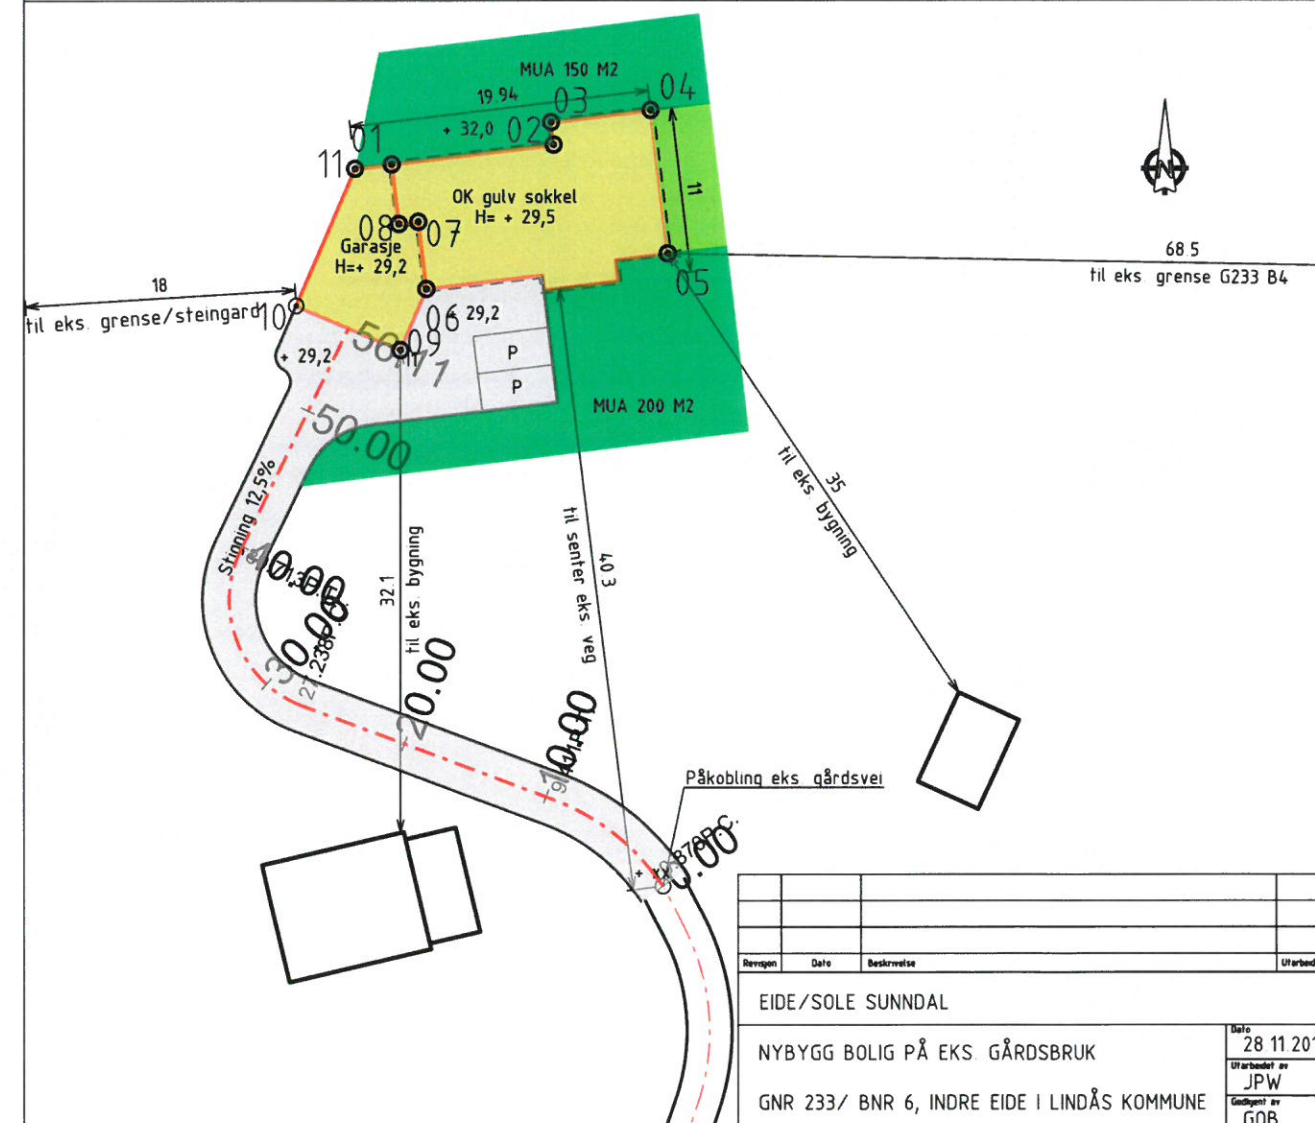

Revisjon	Dato	Beskrivelse	Utarbeidet	Godkjent
EIDE/SOLE SUNNDAL				
NYBYGG BOLIG PÅ EKS. GÅRDSBRUK				Dato: 28.11.2017
GNR 233/ BNR 6, INDRE EIDE I LINDÅS KOMMUNE				Utarbeidet av: JPW
				Godkjent av: GOB
				Målestokk: 1:1000/500, A3
				Jobbnummer: 17057
				Tegningsnummer: 01
				Revisjon: B-31.01.2018

### SITUASJONSPLAN 1:500



Nedre Åstveit 12  
 5106 Øvre Ervik  
 Tlf 982 20 450  
 post@geoform.no  
 www.geoform.no