


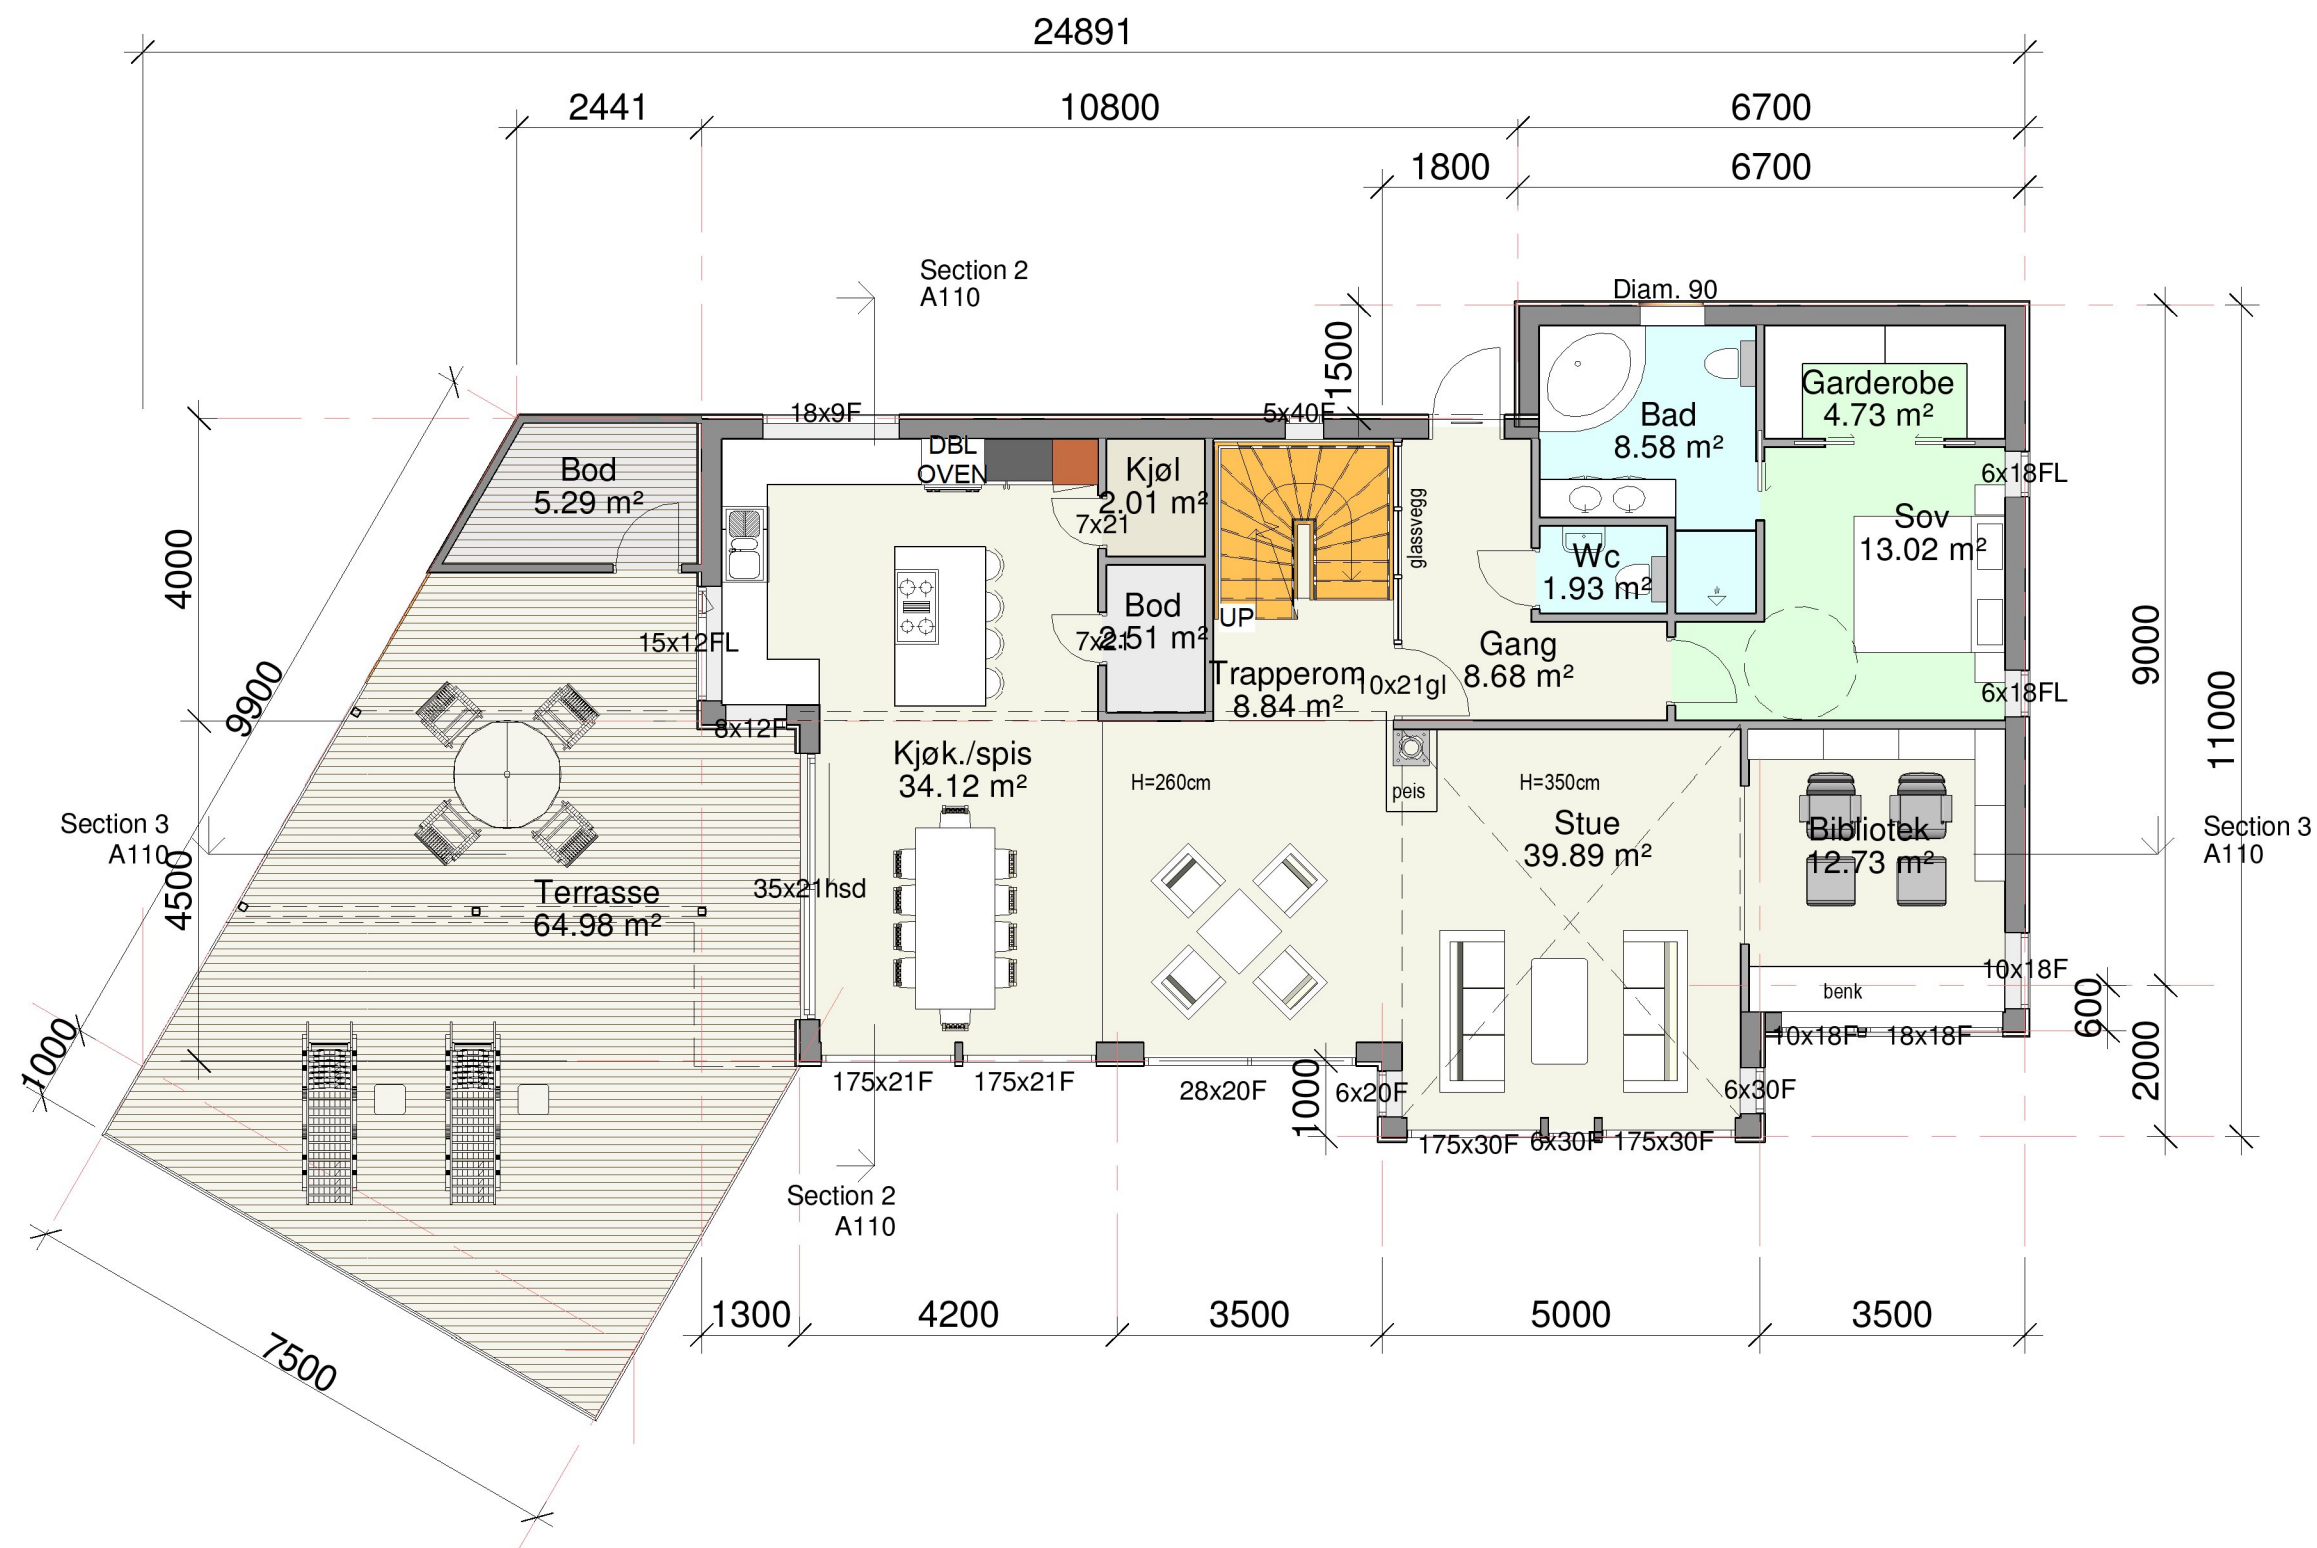

19 Bruksareal (BRA)	
Department	Areal

Plan 01	
1	194.39 m ²
	194.39 m ²

Plan 02	
2	141.86 m ²
Bod/overbygg	29.89 m ²
	171.74 m ²

Plan 03	
3	31.28 m ²
	31.28 m ²
	397.41 m ²

19 BYA	
Department	Areal

Plan 01	
Area	220.07 m ²
	220.07 m ²
	220.07 m ²

MERKNADER

Forbehold Det tas forbehold om mulig nedforet himling pga tekniske føringer. Arealer er beregnet ut fra tegning og er oppgitt i hht. NS3940.

KOPIERING ELLER ULOVLIG BRUK AV TEGNINGER MEDFØRER
ERSTATNINGSANSVAR

Norske Hus
BOLIGSYSTEM AS

Stiklestadveien 3, 7041 TRONDHEIM, TEL: 73 87 46 50 www.norskehus.no

Nr.	Beskrivelse	Dato
	rev. 09.10.17	
	rev. 03.11.17	

BOLIG-VEST

A106

Ark. Steinar Sagen
Email. steinarsagen@gmail.com Tlf.

Bolig på GNR. 233 BNR.6
Lindås Kommune


Prosjekt nr.

Dato 30.08.17

Tegnet av Author

Ingejörg Eide og John
Vegard Sole Sunndal

Mål 1 : 100

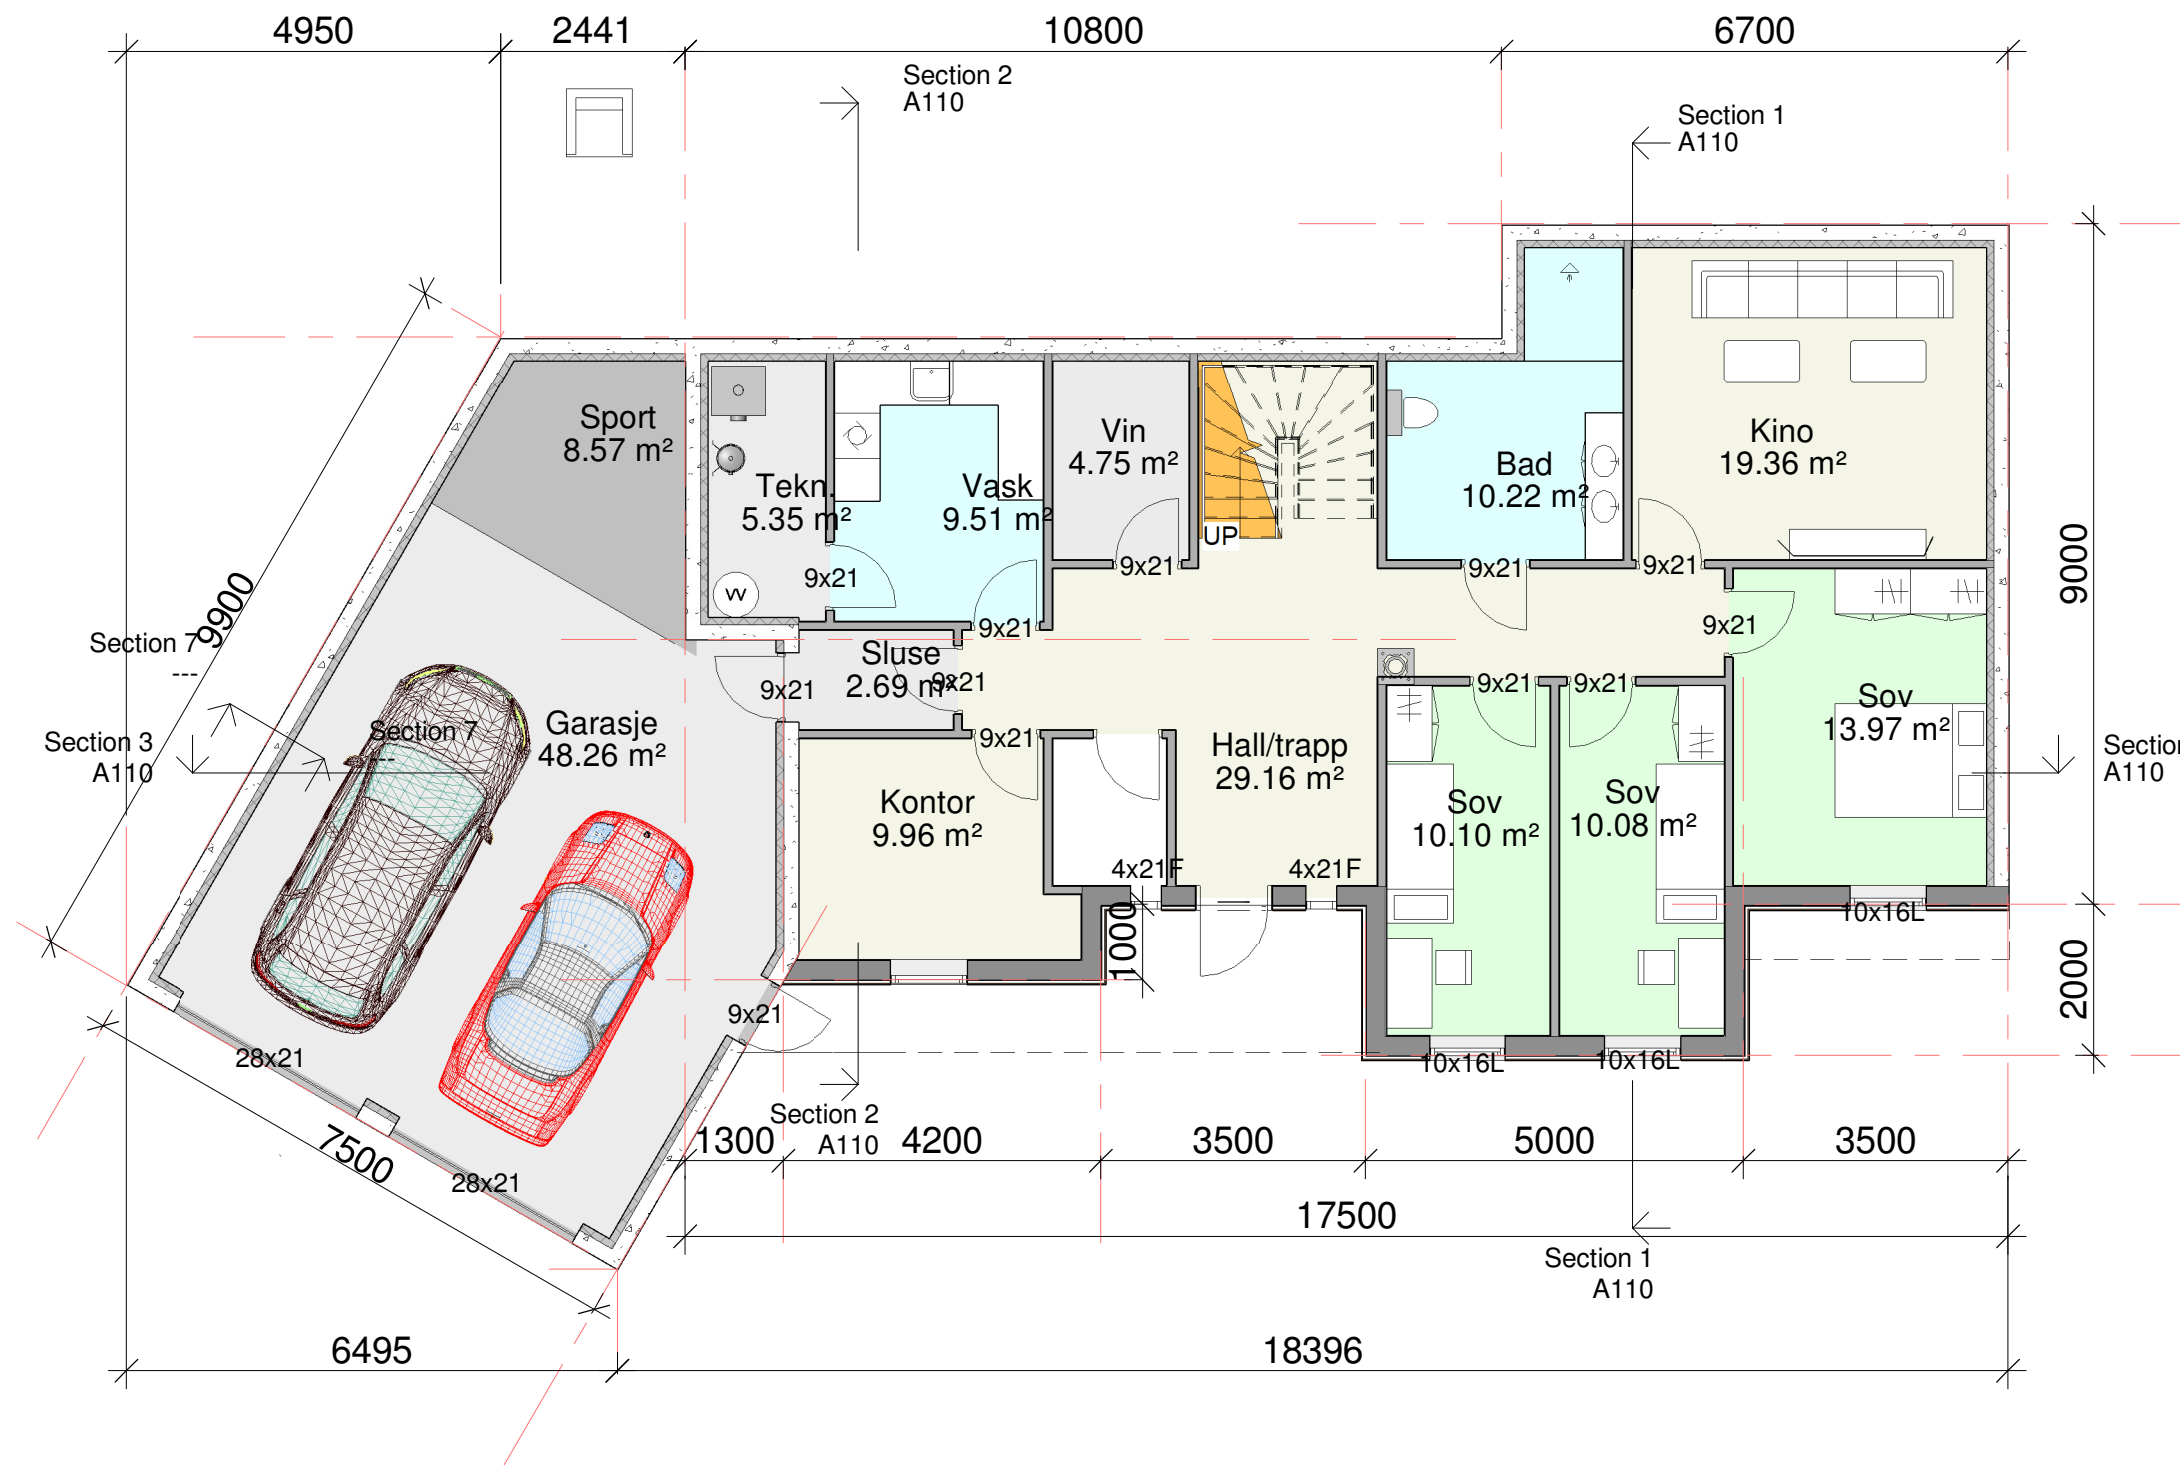

19 Bruksareal (BRA)	
Department	Areal

Plan 01	
1	194.39 m²
	194.39 m²

Plan 02	
2	141.86 m²
Bod/overbygg	29.89 m²
	171.74 m²

Plan 03	
3	31.28 m²
	31.28 m²
	397.41 m²

19 BYA	
Department	Areal

Plan 01	
Area	220.07 m²
	220.07 m²
	220.07 m²

MERKNADER

Forbehold Det tas forbehold om mulig nedforet himling pga tekniske føringer. Arealer er beregnet ut fra tegning og er oppgitt i hht. NS3940.

KOPIERING ELLER ULOVLIG BRUK AV TEGNINGER MEDFØRER
ERSTATNINGSANSVAR

Norske Hus
BOLIGSYSTEM AS

Stiklestadveien 3, 7041 TRONDHEIM, TEL:73 87 46 50 www.norskehus.no

Nr.	Beskrivelse	Dato
	rev.09.10.1	
	rev.03.11.17	

NHB-VEST

A108

Ark. Steinar Sagen
Email. steinarsagen@gmail.com Tlf.

Bolig på GNR. 233 BNR.6
Lindås Kommune


Prosjekt nr.

Dato 30.08.17

Tegnet av Author

Ingejörg Eide og John
Vegard Sole Sunndal

Mål 1 : 100

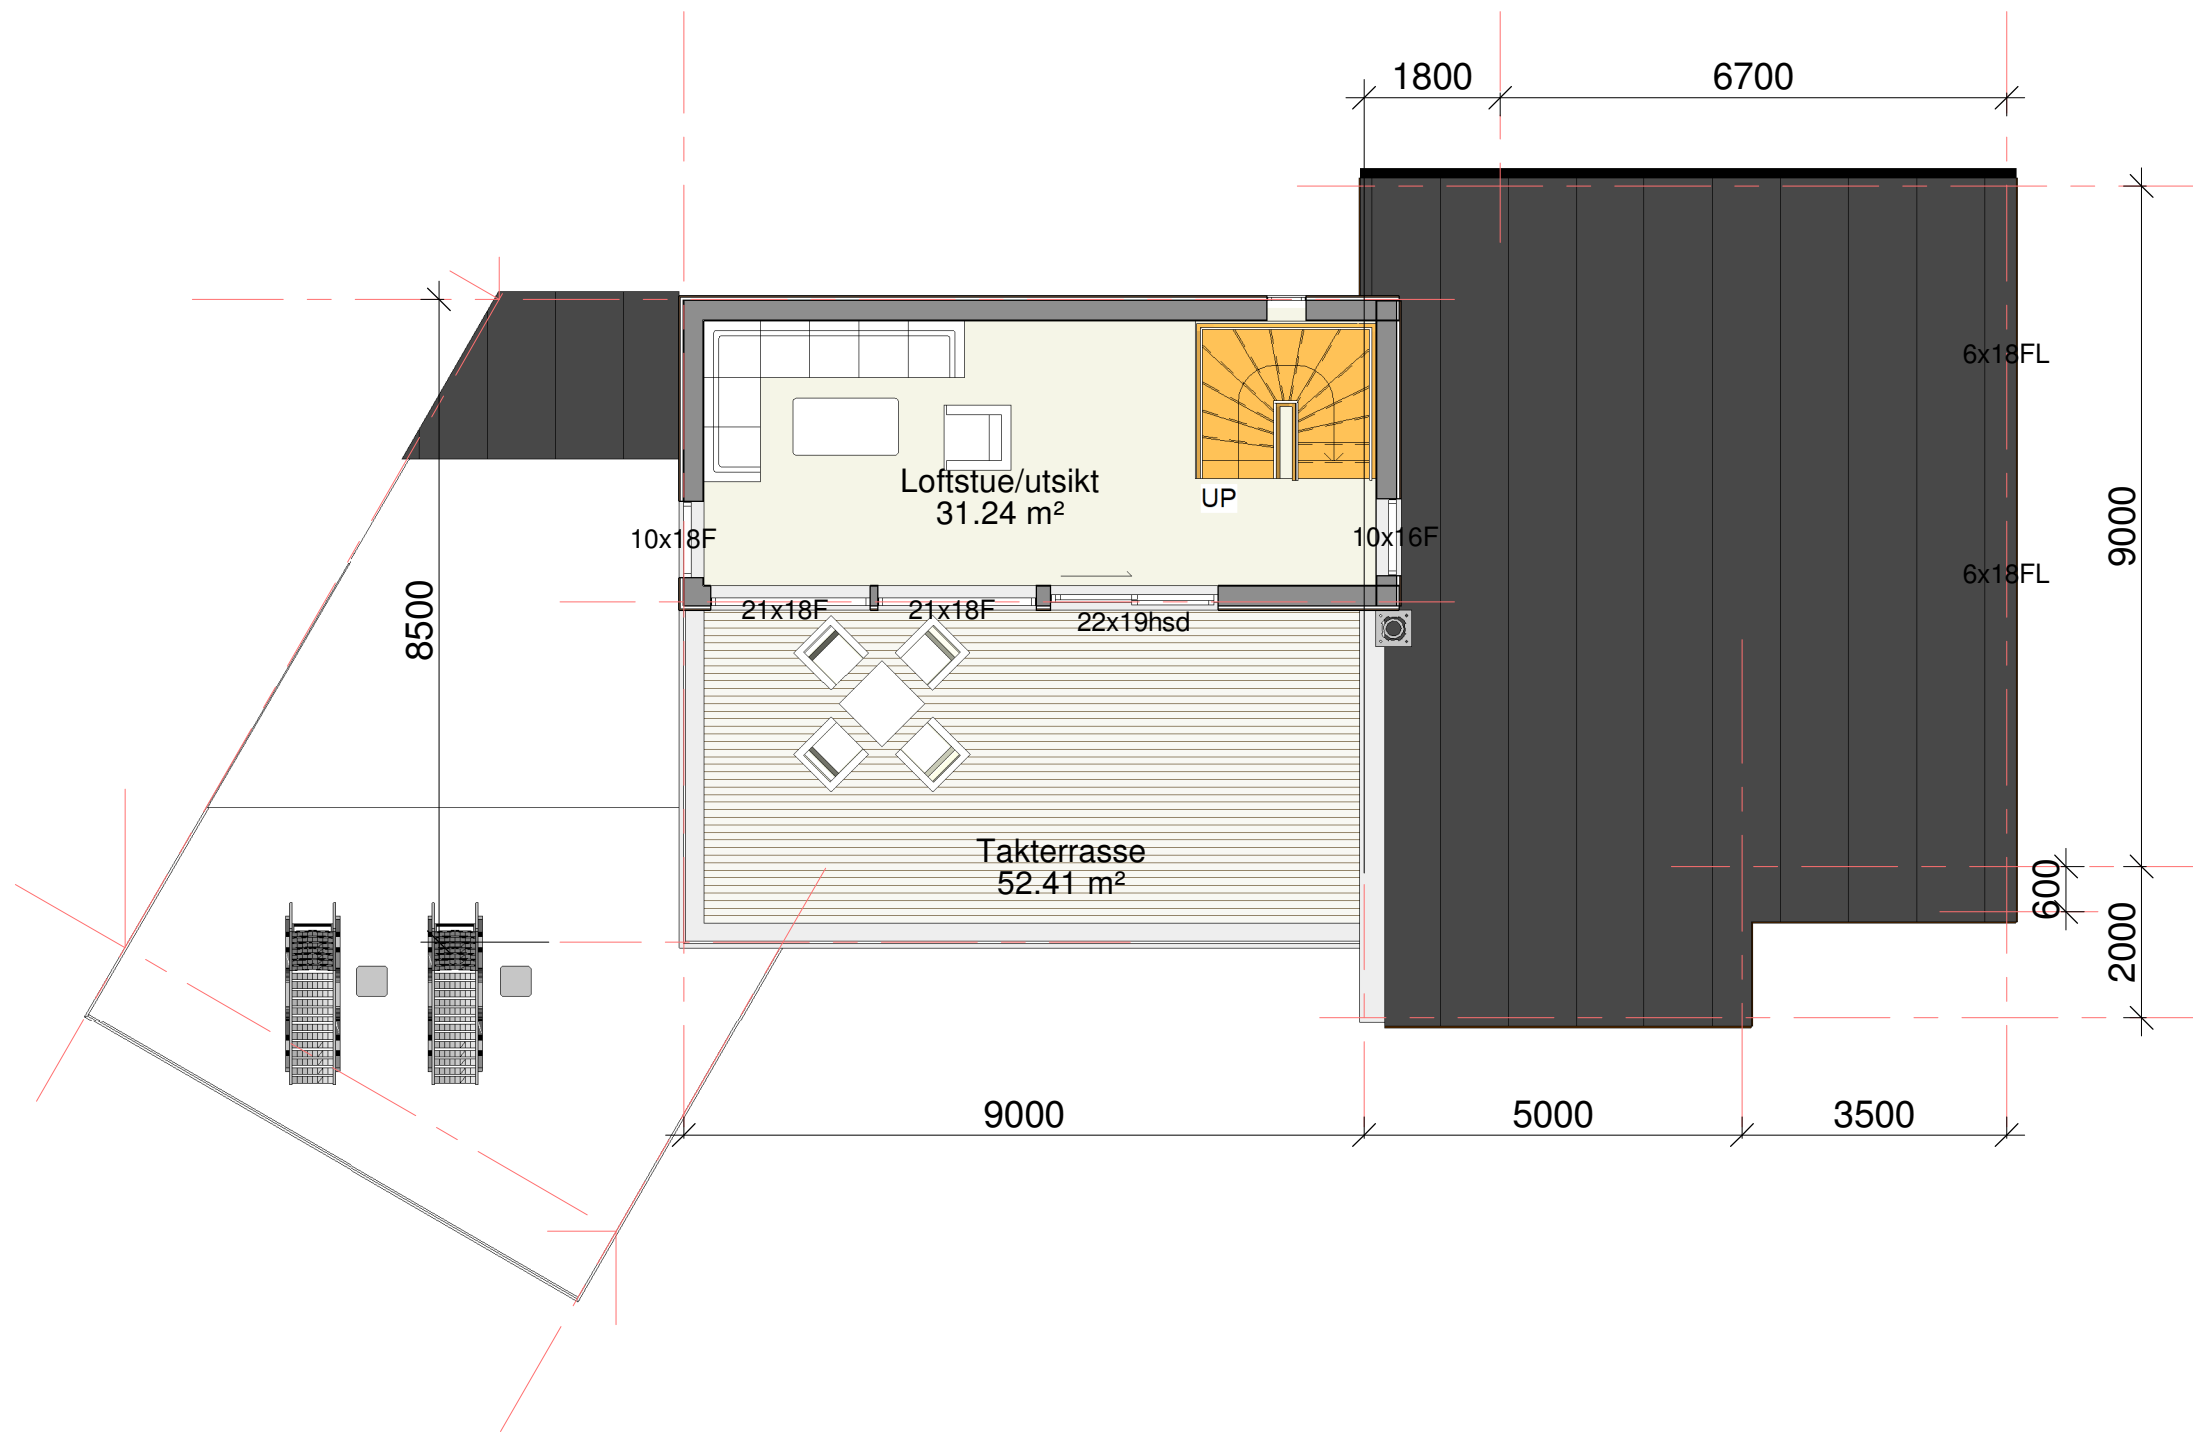

19 Bruksareal (BRA)	
Department	Areal

Plan 01	
1	194.39 m²
194.39 m²	

Plan 02	
2	141.86 m²
Bod/overbygg	29.89 m²
171.74 m²	

Plan 03	
3	31.28 m²
31.28 m²	
397.41 m²	

19 BYA	
Department	Areal

Plan 01	
Area	220.07 m²
220.07 m²	
220.07 m²	

MERKNADER

Forbehold Det tas forbehold om mulig nedforet himling pga tekniske føringer. Arealer er beregnet ut fra tegning og er oppgitt i hht. NS3940.

KOPIERING ELLER ULOVLIG BRUK AV TEGNINGER MEDFØRER
ERSTATNINGSANSVAR

Norske Hus
BOLIGSYSTEM AS

Stiklestadveien 3, 7041 TRONDHEIM, TEL:73 87 46 50 www.norskehus.no

Nr.	Beskrivelse	Dato
	rev.09.10.1	
	rev. 03.11.17	

NHB-VEST

A109


Ark. Steinar Sagen
Email. steinarsagen@gmail.com Tlf.

Bolig på GNR. 233 BNR.6
Lindås Kommune

Prosjekt nr.	
Dato	30.08.17
Tegnet av	Author


Ingejörg Eide og John
Vegard Sole Sunndal

Mål 1 : 100

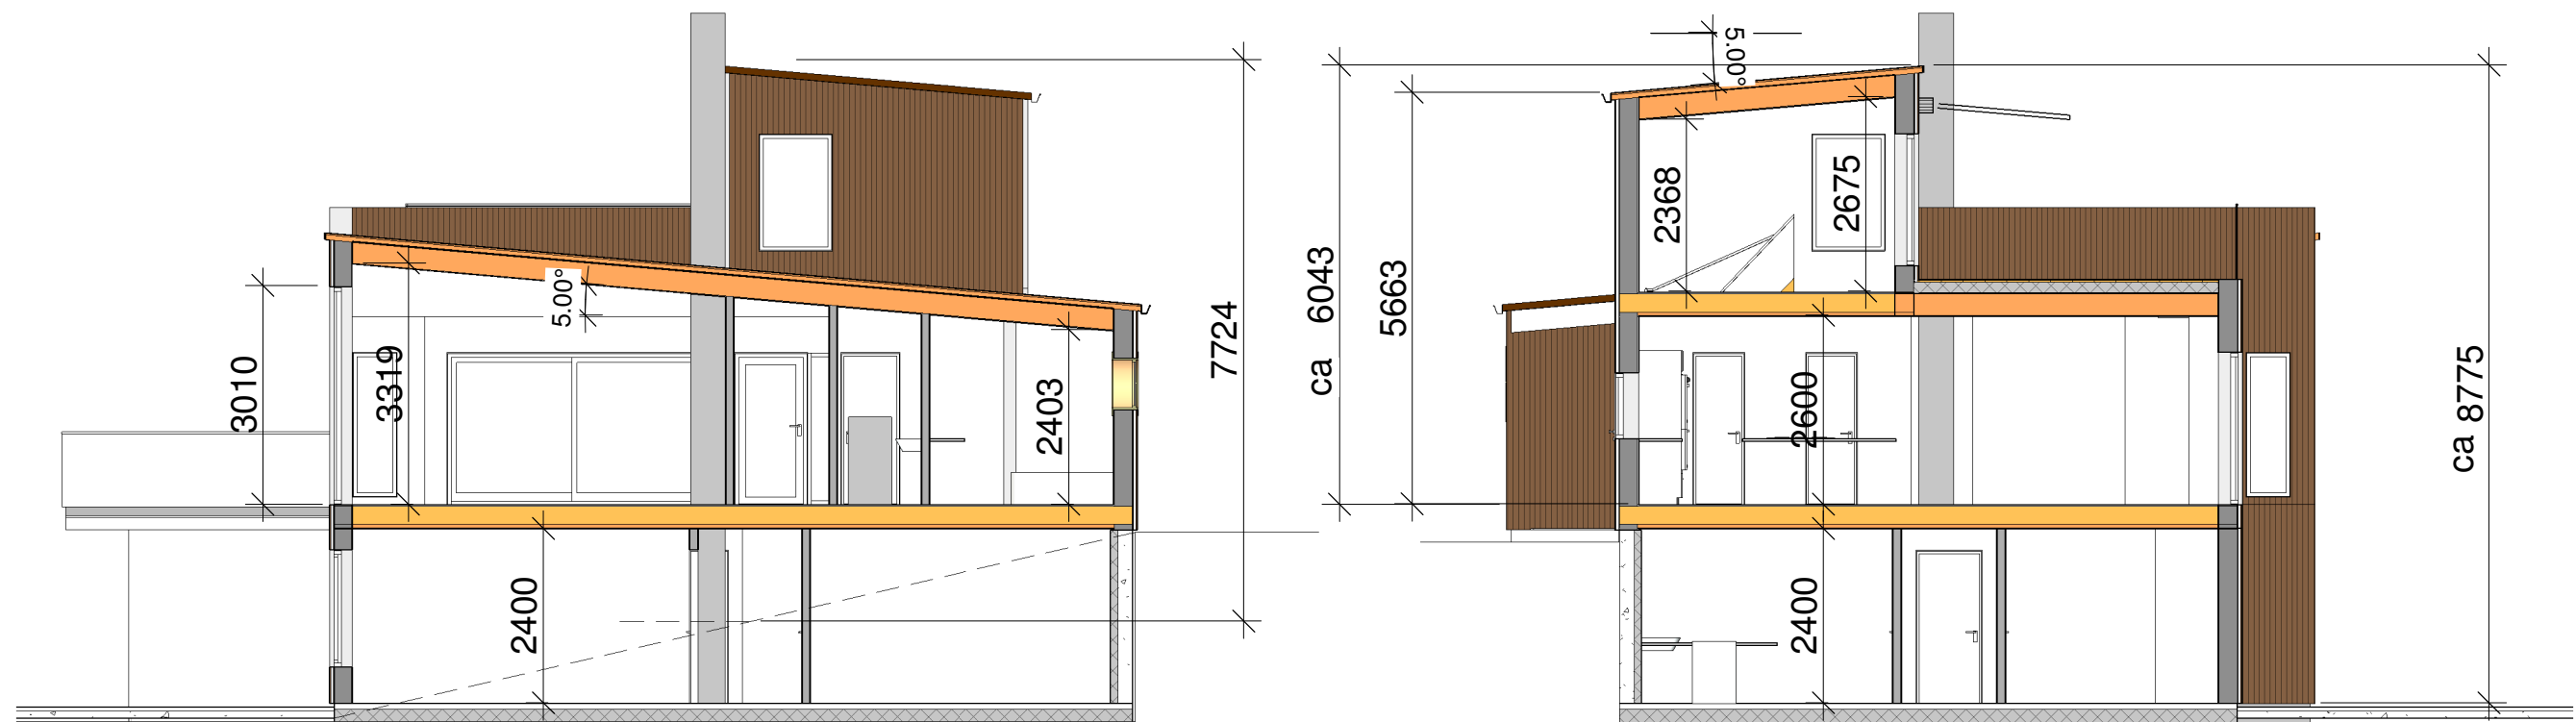

Section 1
1 : 100

Section 2
1 : 100

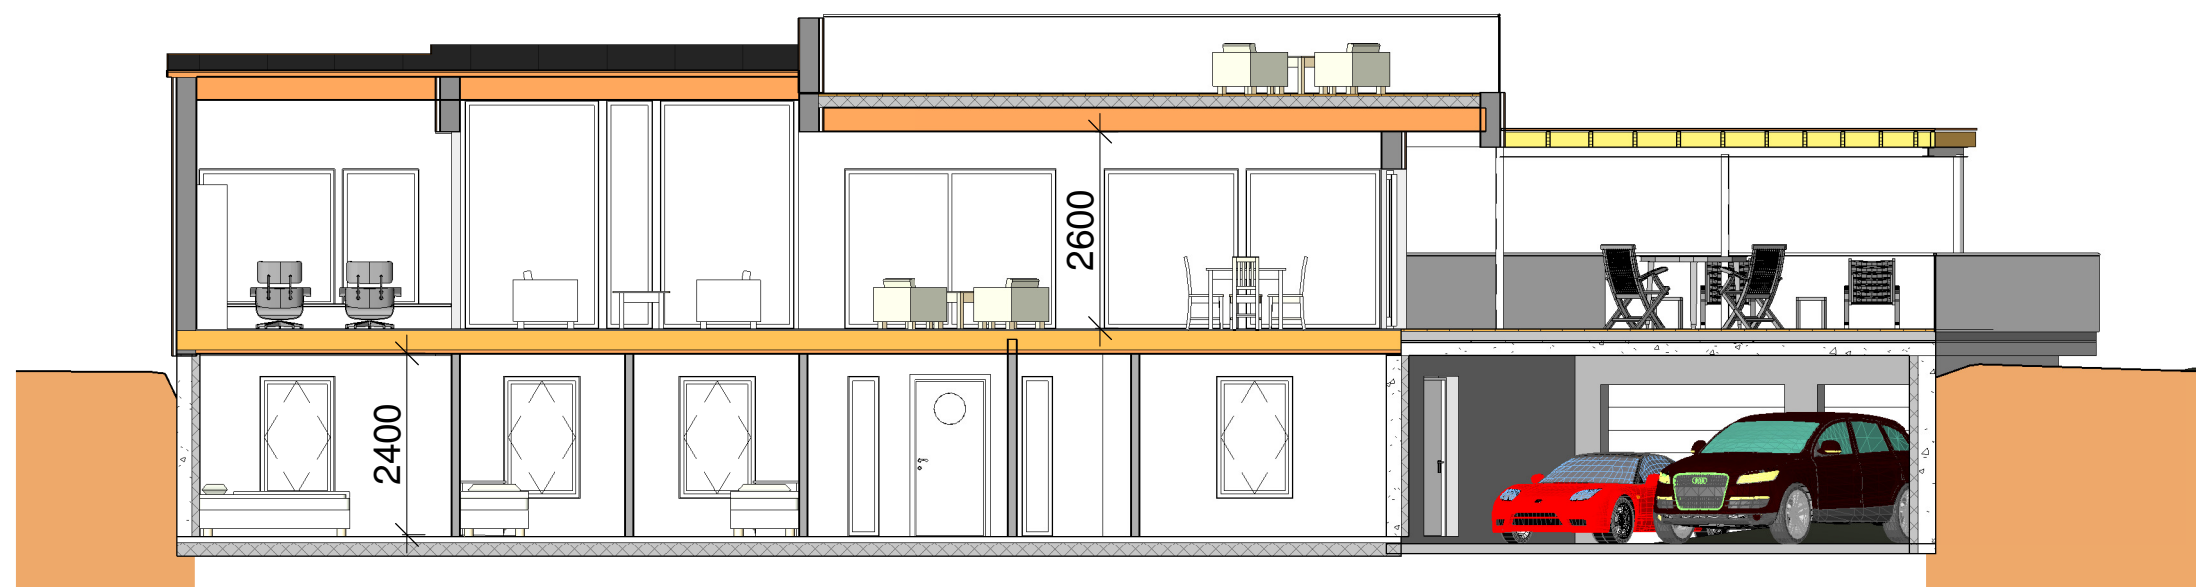

Section 3
1 : 100

MERKNADER

Forbehold Det tas forbehold om mulig nedforet himling pga tekniske føringer. Arealer er beregnet ut fra tegning og er oppgitt i hht. NS3940.

KOPIERING ELLER ULOVLIG BRUK AV TEGNINGER MEDFØRER
ERSTATNINGSANSVAR

Norske Hus
BOLIGSYSTEM AS

Stiklestadveien 3, 7041 TRONDHEIM, TEL: 73 87 46 50 www.norskehus.no

Nr.	Beskrivelse	Dato
	rev.09.10.1	
	rev. 03.11.17	

NHB-VEST

A110

Ark. Steinar Sagen
Email. steinarsagen@gmail.com Tlf.

Bolig på GNR. 233 BNR.6
Lindås Kommune


Prosjekt nr.

Dato 30.08.17

Tegnet av Author

Ingejörg Eide og John
Vegard Sole Sunndal

Mål 1 : 100

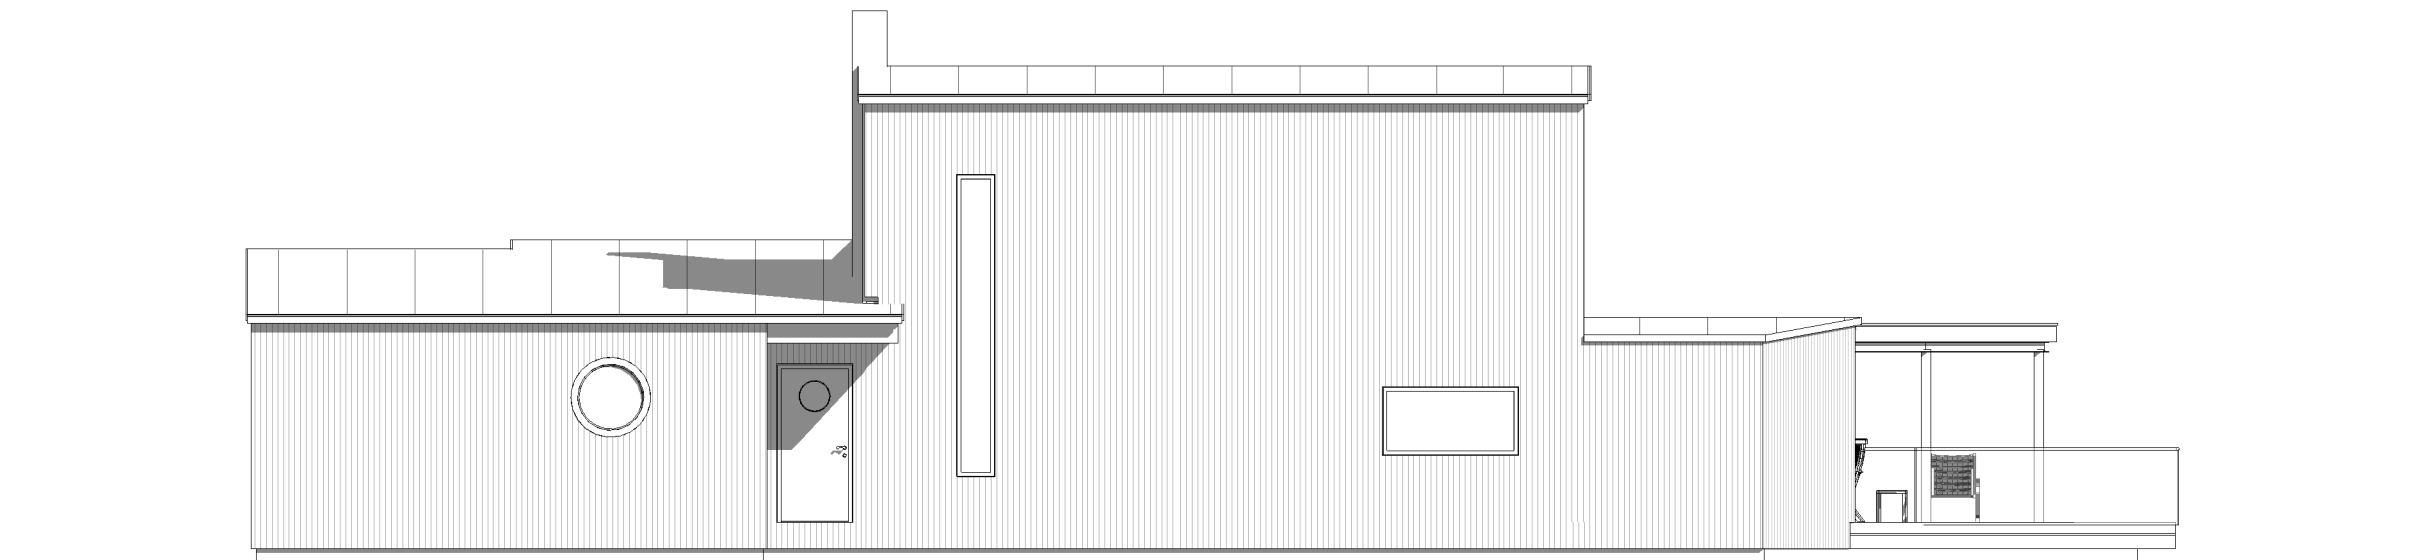

Fasade Nord
1 : 100



Fasade Sør
1 : 100

MERKNADER

Forbehold Det tas forbehold om mulig nedforet himling pga tekniske føringer. Arealer er beregnet ut fra tegning og er oppgitt i hht. NS3940.

KOPIERING ELLER ULOVLIG BRUK AV TEGNINGER MEDFØRER
ERSTATNINGSANSVAR

Norske Hus
BOLIGSYSTEM AS

Stiklestadveien 3, 7041 TRONDHEIM, TEL:73 87 46 50 www.norskehus.no

Nr.	Beskrivelse	Dato
	rev.09.10.1	
	rev. 03.11.17	

NHB-VEST

A111

Ark. Steinar Sagen
Email. steinarsagen@gmail.com Tlf.

Bolig på GNR. 233 BNR.6
Lindås Kommune


Prosjekt nr.

Dato 30.08.17


Tegnet av Author

Ingejörg Eide og John
Vegard Sole Sunndal

Mål 1 : 100

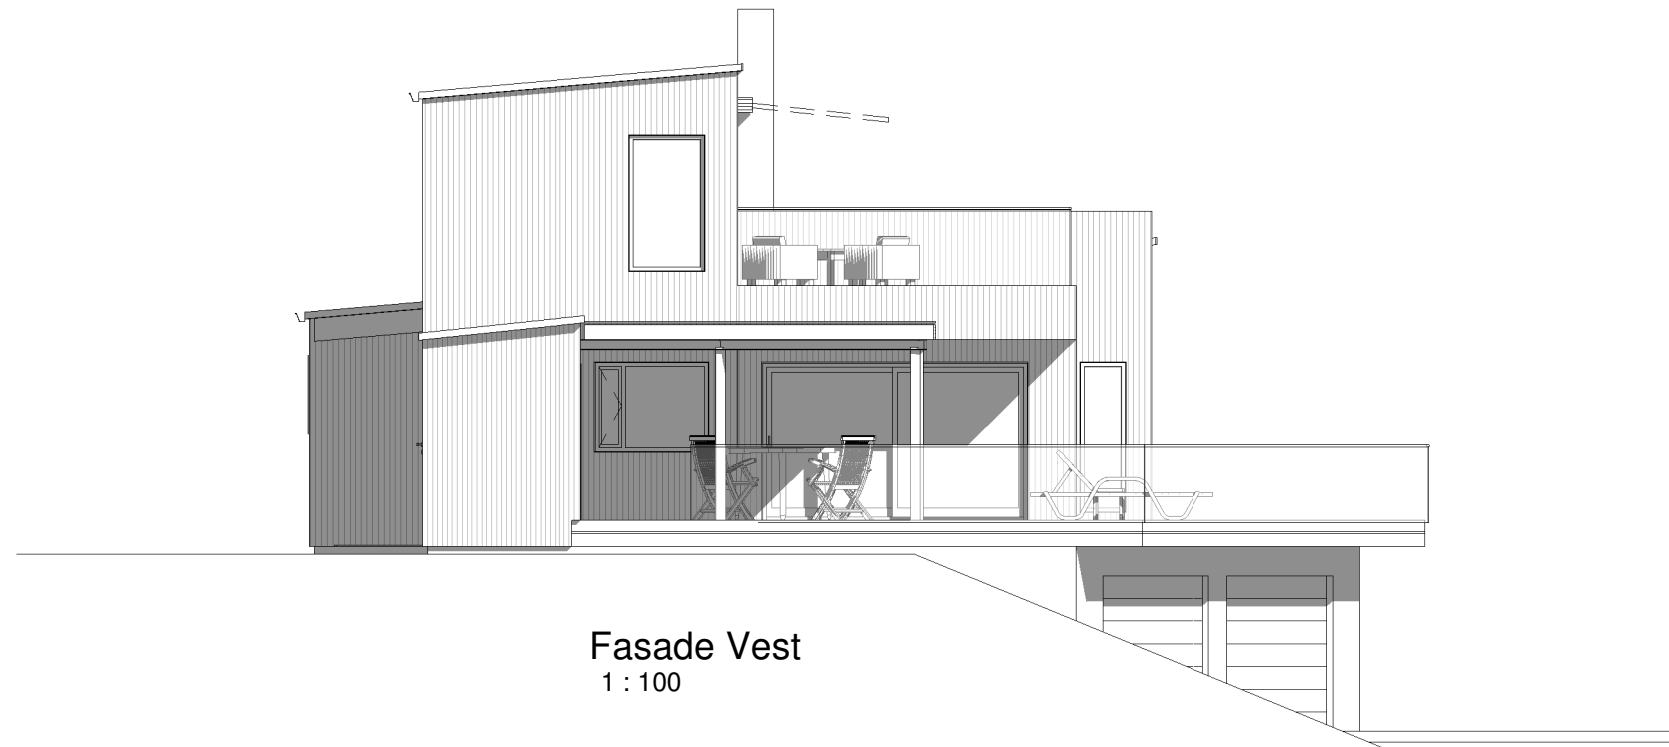

Fasade Vest
1 : 100

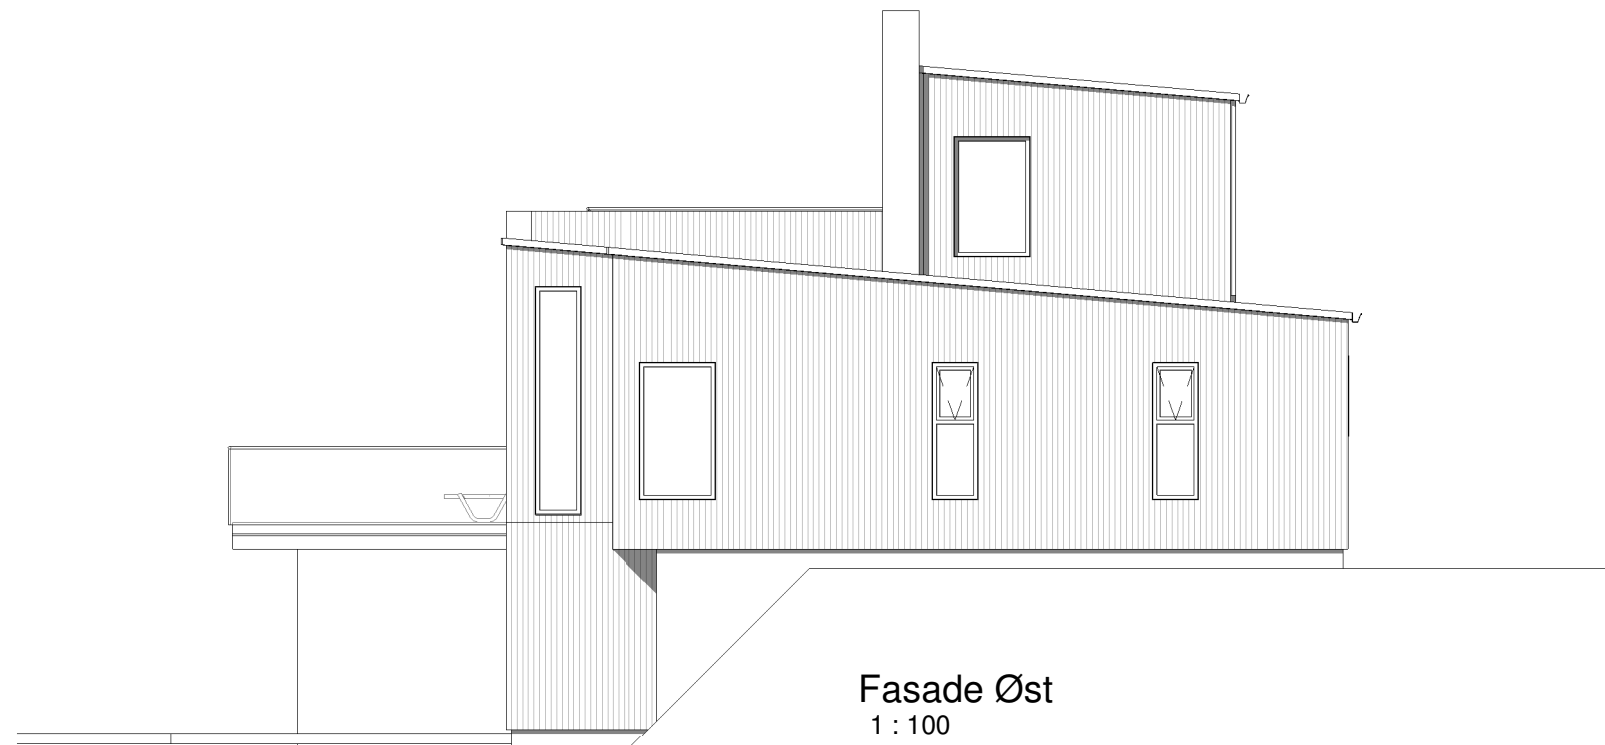

Fasade Øst
1 : 100

MERKNADER

Forbehold Det tas forbehold om mulig nedforet himling pga tekniske føringer. Arealer er beregnet ut fra tegning og er oppgitt i hht. NS3940.

KOPIERING ELLER ULOVLIG BRUK AV TEGNINGER MEDFØRER
ERSTATNINGSANSVAR

Norske Hus
BOLIGSYSTEM AS

Stiklestadveien 3, 7041 TRONDHEIM, TEL:73 87 46 50 www.norskehus.no

Nr.	Beskrivelse	Dato
	rev.09.10.1	
	rev.31.11.17	

NHB-VEST

A112

Ark. Steinar Sagen
Email. steinarsagen@gmail.com Tlf.

Bolig på GNR. 233 BNR.6
Lindås Kommune

Prosjekt nr.

Dato 30.08.17

Tegnet av Author

Ingejörg Eide og John
Vegard Sole Sunndal

Mål 1 : 100



MERKNADER

Forbehold Det tas forbehold om mulig nedforet himling pga tekniske føringer. Arealer er beregnet ut fra tegning og er oppgitt i hht. NS3940.

KOPIERING ELLER ULOVLIG BRUK AV TEGNINGER MEDFØRER
ERSTATNINGSANSVAR

Norske Hus
BOLIGSYSTEM AS

Stiklestadveien 3, 7041 TRONDHEIM, TEL:73 87 46 50 www.norskehus.no

Nr.	Beskrivelse	Dato
	rev.09.10.1	
	rev.03.11.17	

NHB-VEST

A113



Ark. Steinar Sagen
Email. steinarsagen@gmail.com Tlf.

Bolig på GNR. 233 BNR.6
Lindås Kommune

Prosjekt nr.	
Dato	30.08.17
Tegnet av	Author

Ingejörg Eide og John
Vegard Sole Sunndal

Mål

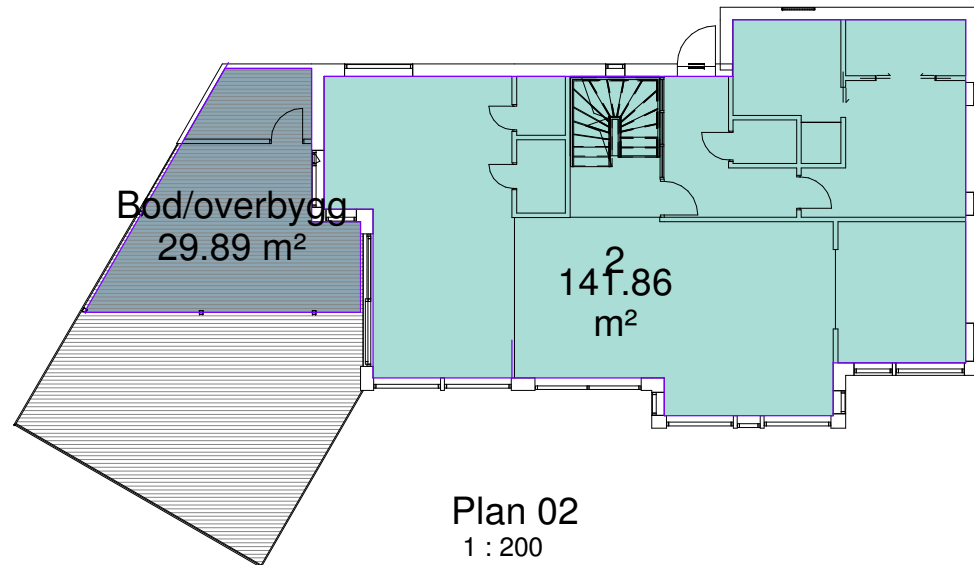
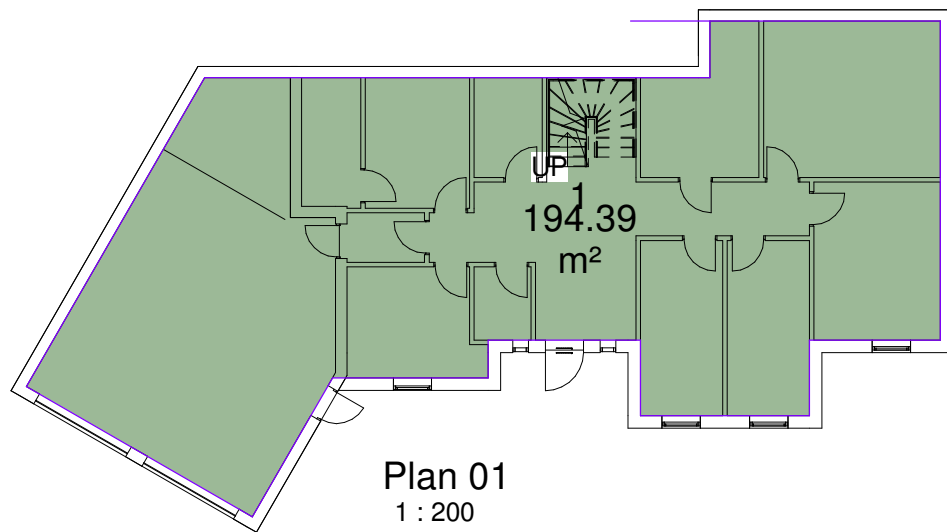


19 Bruksareal (BRA)	
Department	Areal

Plan 01	
1	194.39 m²
	194.39 m²

Plan 02	
2	141.86 m²
Bod/overbygg	29.89 m²
	171.74 m²

Plan 03	
3	31.28 m²
	31.28 m²
	397.41 m²

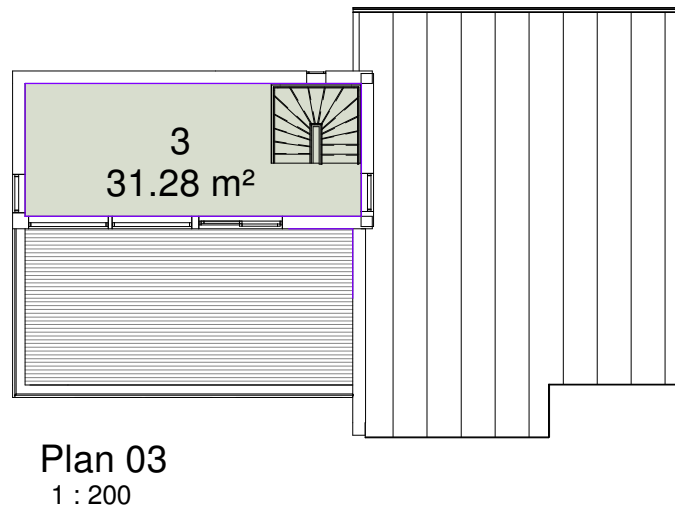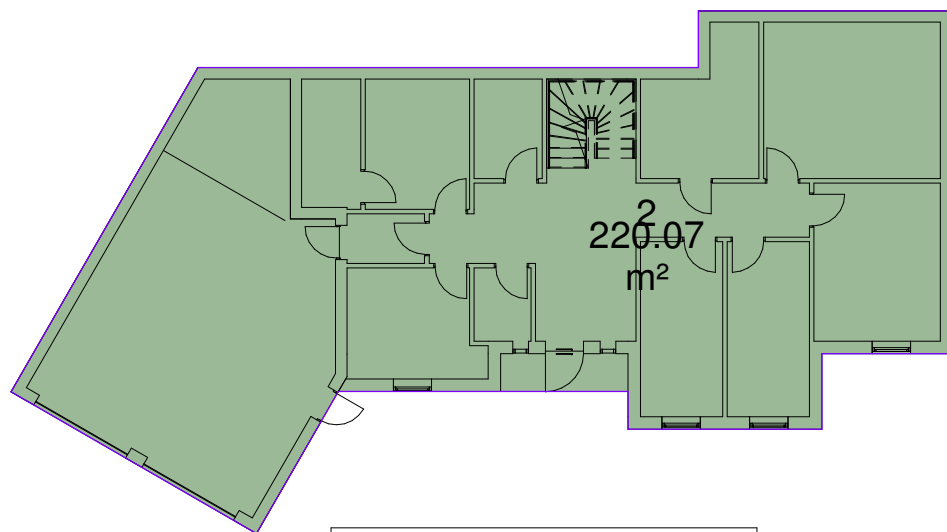

Plan 01
1 : 200

19 BYA	
Department	Areal

Plan 01	
Area	220.07 m²
	220.07 m²
	220.07 m²

MERKNADER

Forbehold Det tas forbehold om mulig nedforet himling pga tekniske føringer. Arealer er beregnet ut fra tegning og er oppgitt i hht. NS3940.

KOPIERING ELLER ULOVLIG BRUK AV TEGNINGER MEDFØRER ERSTATNINGSANSVAR


BOLIGSYSTEM AS

Stiklestadveien 3, 7041 TRONDHEIM, TEL:73 87 46 50 www.norskehus.no

Nr.	Beskrivelse	Dato
	rev.09.10.1	
	rev.03.11.17	

NHB-VEST

A114

Ark. Steinar Sagen
Email. steinarsagen@gmail.com Tlf.

Bolig på GNR. 233 BNR.6
Lindås Kommune

Prosjekt nr.

Dato30.08.17

Tegnet avAuthor

Ingejörg Eide og John
Vegard Sole Sunndal

Mål1 : 200



{3D} Copy 1

MERKNADER

Forbehold Det tas forbehold om mulig nedforet himling pga tekniske føringer. Arealer er beregnet ut fra tegning og er oppgitt i hht. NS3940.

KOPIERING ELLER ULOVLIG BRUK AV TEGNINGER MEDFØRER
ERSTATNINGSANSVAR



Stiklestadveien 3, 7041 TRONDHEIM, TEL:73 87 46 50 www.norskehus.no

Nr.	Beskrivelse	Dato
	rev.09.10.1	
	rev.03.11.17	

BOLIG-VEST	A115	Bolig på GNR. 233 BNR.6 Lindås Kommune		Ingejörg Eide og John Vegard Sole Sunndal
		Prosjekt nr.		
		Dato	30.08.17	
Ark. Steinar Sagen		Tegnet av	Author	Mål
Email. steinarsagen@gmail.com		Tlf.		