




Fasade syd

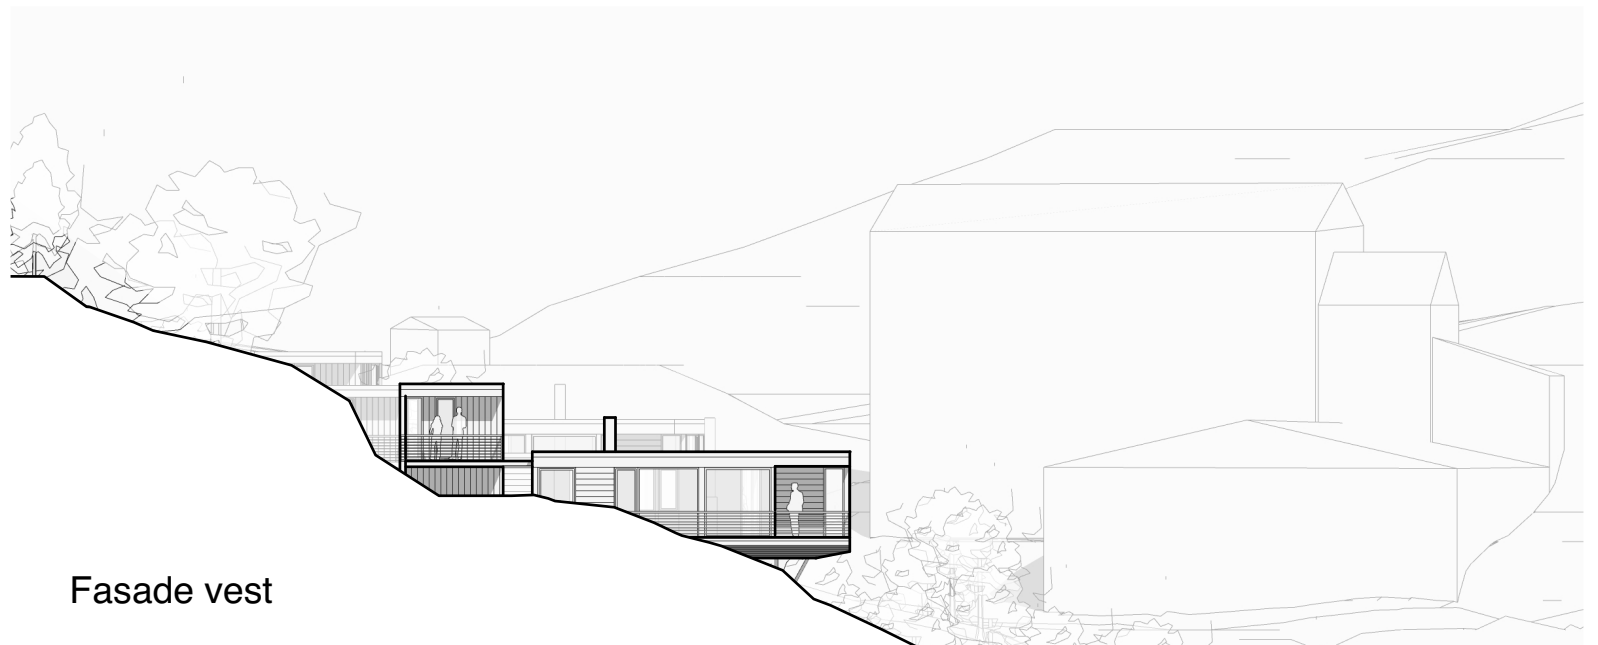

Fasade vest

