

Nabovarsel

sendes til berørte naboer og gjenboere

Ved riving skal kreditorer med pengeheftelser i eiendommen varsles, pbl § 21-3

LINDÅS KOMMUNE	
Klassering	
21 JUN 2018	
Ark. saksnr. 18/26	Lopenr.
Saksh.	Tilgangskode

22-June-2018



Til (nabo/gjenboer)

LINDÅS KOMMUNE
KVERNHUSMYRANE 20
5914 ISDALSTØ

Som eier/fester av:

Gnr. 185	Bnr. 116	Festenr.	Seksjonsnr.
Eiendommens adresse LITLEVIKA			

Tiltak på eiendommen:

Gnr. 185	Bnr. 215	Festenr.	Seksjonsnr.
Eiendommens adresse LITLEVIKA 36			
Postnr. 5914	Poststed ISDALSTØ		
Kommune LINDÅS KOMMUNE			
Eier/fester TERJE HARALD HELLA			

Det varsles herved om

- | | | | |
|---|--|---|---|
| ☐ Nybygg | ☐ Anlegg | ☐ Endring av fasade | ☐ Riving |
| ☐ Påbygg/tilbygg | ☐ Skilt/reklame | ☐ Innhegning mot veg | ☐ Bruksendring |
| ☐ Midlertidig bygning, konstruksjon eller anlegg | ☐ Antennesystem | ☐ Oppretting/ending av matrikkelenhet (eiendomsdeling) eller bortfeste | ☒ Annet |

Dispensasjon etter plan- og bygningsloven kapittel 19

- | | | | | |
|---|--|--------------------------------------|-----------------------------------|--------------------|
| ☐ Plan- og bygningsloven med forskrifter | ☐ Kommunale vedtekter | ☐ Arealplaner | ☐ Vegloven | Vedlegg nr.
B - |
|---|--|--------------------------------------|-----------------------------------|--------------------|

Arealdisponering

Sett kryss for gjeldende plan

- | | | |
|--|--|--|
| ☐ Arealdel av kommuneplan | ☐ Reguleringsplan | ☐ Bebyggelsesplan |
|--|--|--|

Navn på plan

LITLEVIKA

Beskriv nærmere hva nabovarslet gjelder

DET SØKES OM GODKJENNING AV ALLEREDE OPPFØRT FORSTØTNINGSMUR

Vedlegg nr.
Q -

Spørsmål vedrørende nabovarsel rettes til

Foretak/tiltakshaver

TERJE HARALD HELLA

Kontaktperson, navn

TERJE HARALD HELLA

E-post

thhella@frisurf.no

Telefon

Mobil

413 12 534

Søknaden kan ses på hjemmeside:
(ikke obligatorisk):

Merknader sendes til

Eventuelle merknader skal være mottatt innen 2 uker etter at dette varsel er sendt.

Ansvarlig søker/tiltakshaver skal sammen med søknad sende innkomne merknader og redegjøre for ev. endringer.

Navn

TERJE HARALD HELLA

Postadresse

LITLEVIKA 36

Postnr.

Poststed

5914

ISDALSTØ

E-post

thhella@frisurf.no

Vedlegg

Beskrivelse av vedlegg	Gruppe	Nr. fra – til	Ikke relevant
Dispensasjonssøknad/vedtak	B	1 – 1	☐
Situasjonsplan	D	1 – 1	☐
Tegninger snitt, fasade	E	1 – 1	☐
Andre vedlegg	Q	–	☒

Underskrift

Sted	Dato	Underskrift ansvarlig søker eller tiltakshaver
ISDALSTØ	20.06.2018	
		Gjentas med blokkbokstaver TERJE HARALD HELLA

SØKNAD OM DISPENSASJON

Gnr. 185 , Bnr. 215
Lindås kommune

I henhold til Lov om Planlegging og Byggesaksbehandling
av 27.juni 2008, Ajourført med endringer, senest ved lov
av 08.mai 2009, nr. 27, delvis trådt i kraft 01.juli 2009,
søkes det herved om fritak i h.t. § 1 – 8 , for
å kunne oppføre en forstøtningsmur med samlet lengde på ca.27,1 m.
innenfor 100-meters grensen fra strandsonen.
Muren vil ha en høyde mellom 0,5 – og 3,5 m.

Muren er svært nødvendig for å kunne gi eiendommen
en trygg – og god uteoppholdsplass på eiendommens vestside,
og da uten en altfor «nærkontakt» med naboene.


På nord – og sydside er det svært begrenset plass

Isdalstø, 20. 06. 2018



Terje Harald Hella
Eier av 185/215

D-1

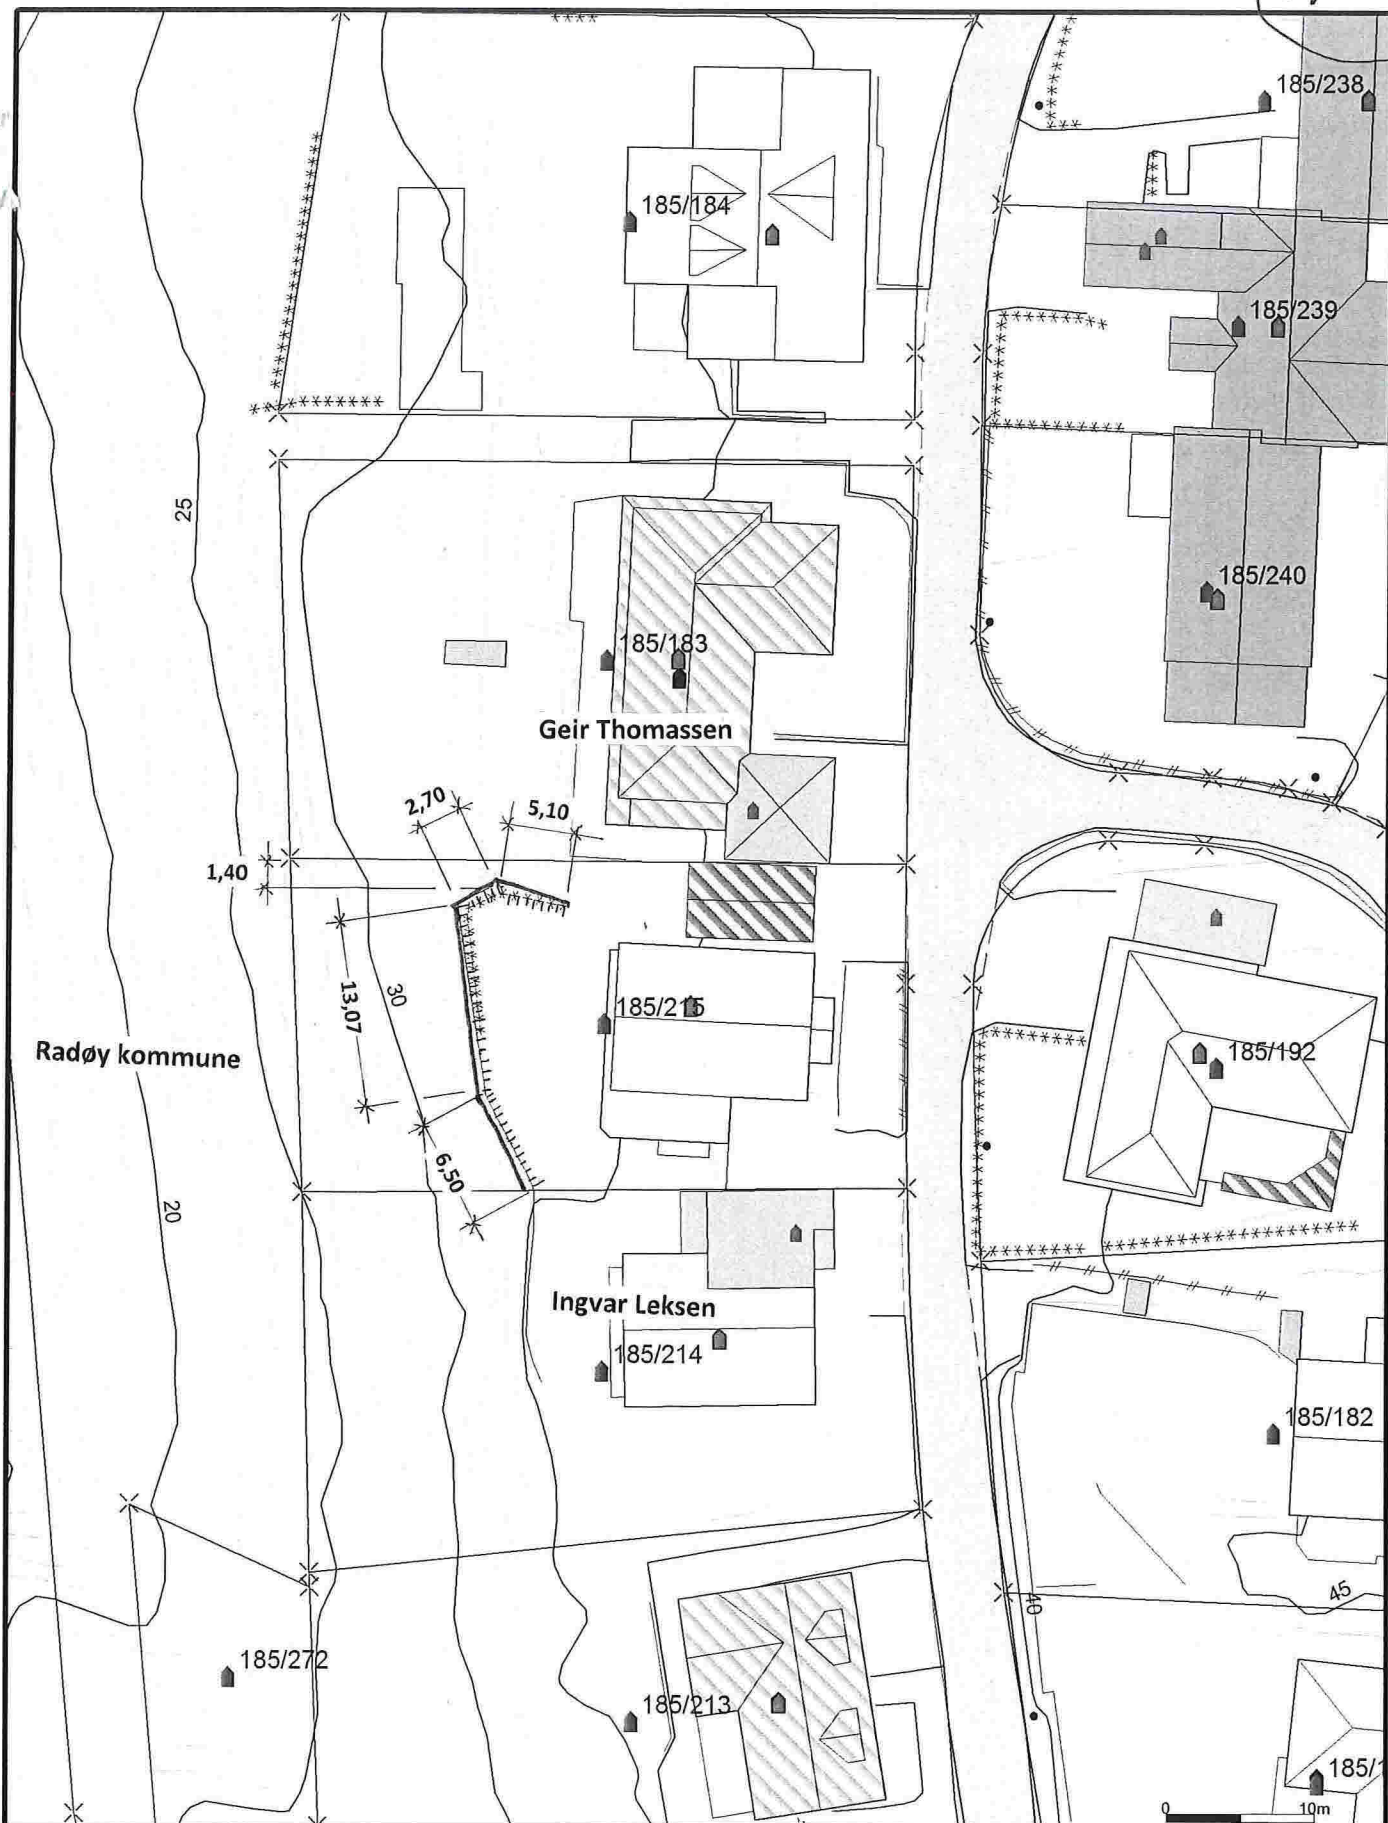

— Målte Grenser
- Registrerte Grenser
- Udefinert grenser
? Terrengmålte grense
Konstruert grensepunkt
Bolig
Bustad m/leilighet

Våningshus
Større bustader
Hytte/feriehus
Garasje/uthus
Industri/lager
Andre bygg

Beliggenhet og høyder må oppfattes som orienterende.
Koordinatsystem: UTM(EUREF89) - SONE 32 (EPSG:32632)
Høydesystem: (EPSG:)




Lindås kommune
Byggesaks avdeling
Situasjonsplan med reguleringskart

Dato: 2018.06.11
Sign: liam

Gbnr 185/215



E-1

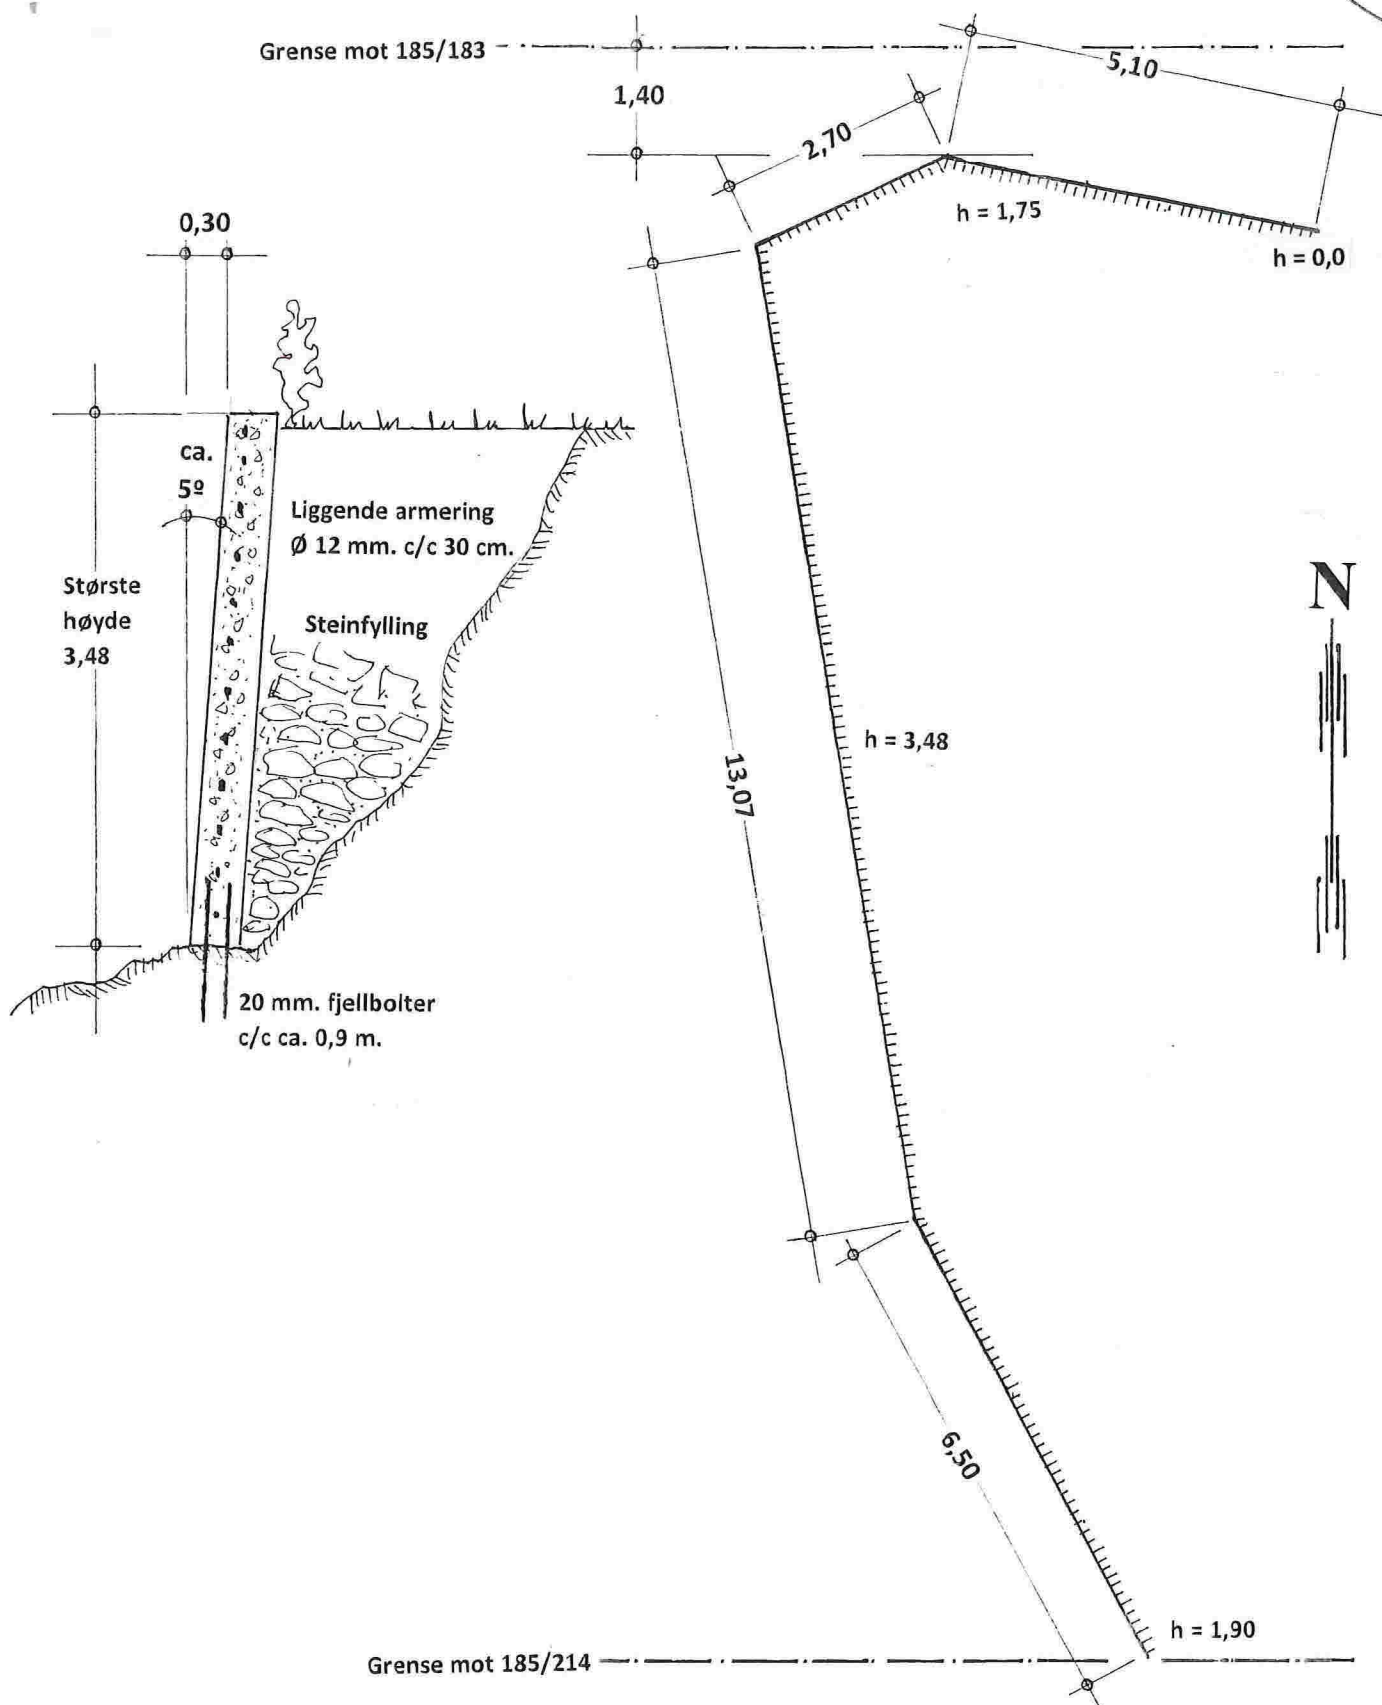

Forstøtningsmur , Prinsipp – snitt , Mål = 1 : 100

Gnr. 185 , bnr. 215 i Lindås kommune. Litlevika 36 5914 Isdalstø

Isdalstø , 20. 06. 2018,
Terje Harald Hella