


Ny tilkomstveg
breidd 3m

Grensejustering
Framtidig garasje
Heilårsbustad

Nytt felles minirensesanlegg

Etterpolering minirensesanlegg
i eksisterande infiltrasjon

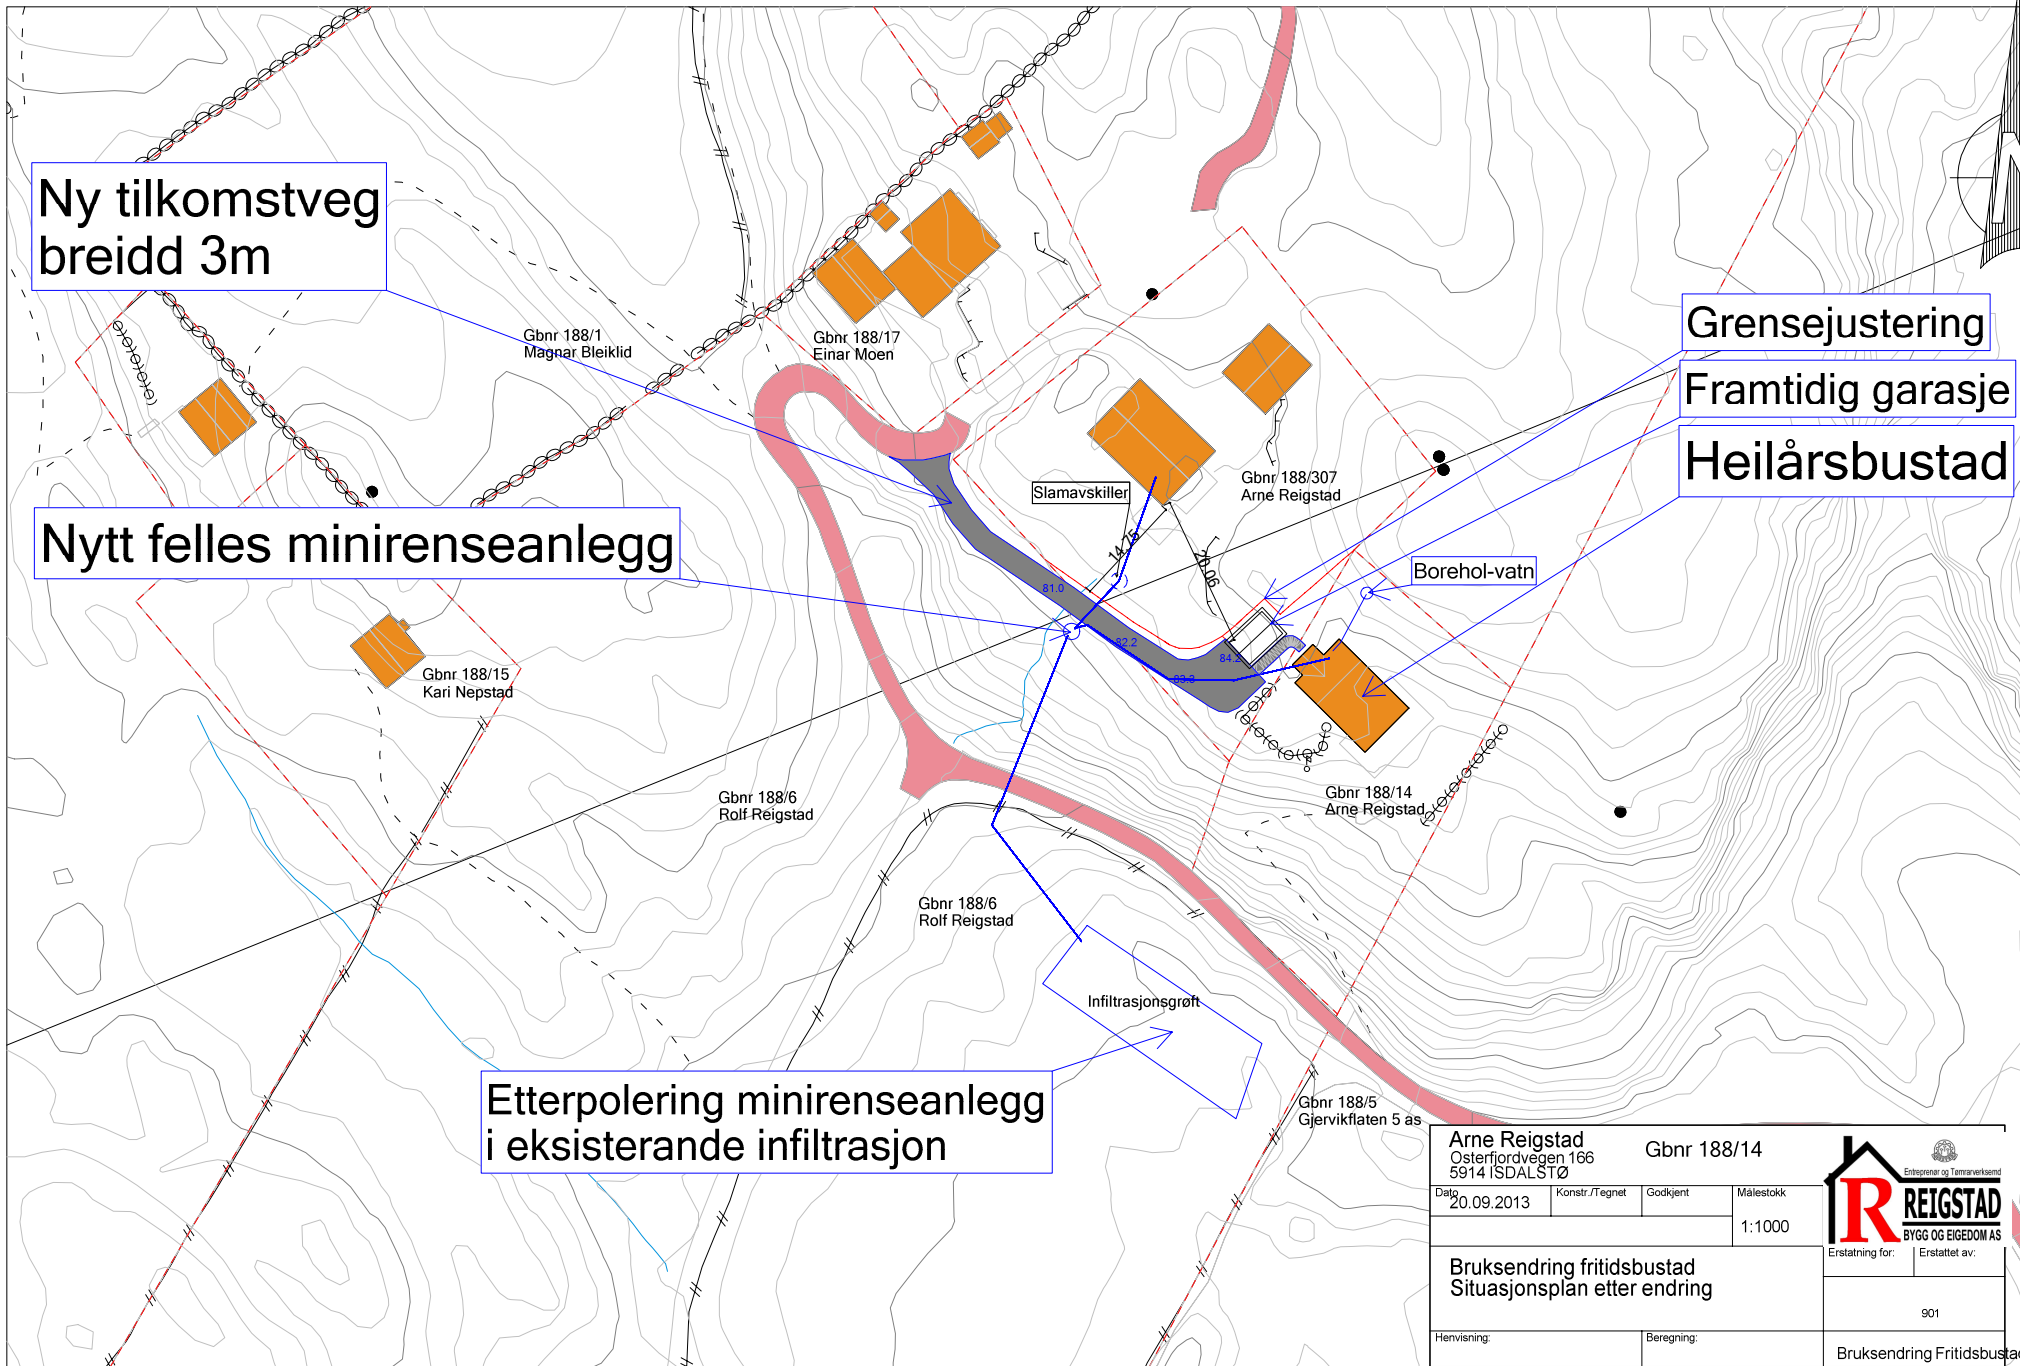

Arne Reigstad Osterfjordvegen 166 5914 ISDALSTØ		Gbnr 188/14		
Date: 20.09.2013	Konstr./Tegnet	Godkjert	Målestokk: 1:1000	
Bruksendring fritidsbustad Situasjonsplan etter endring				Erstatning for: Erstattet av:
Hensvisning:				901
Beregning:				Bruksendring Fritidsbustad