



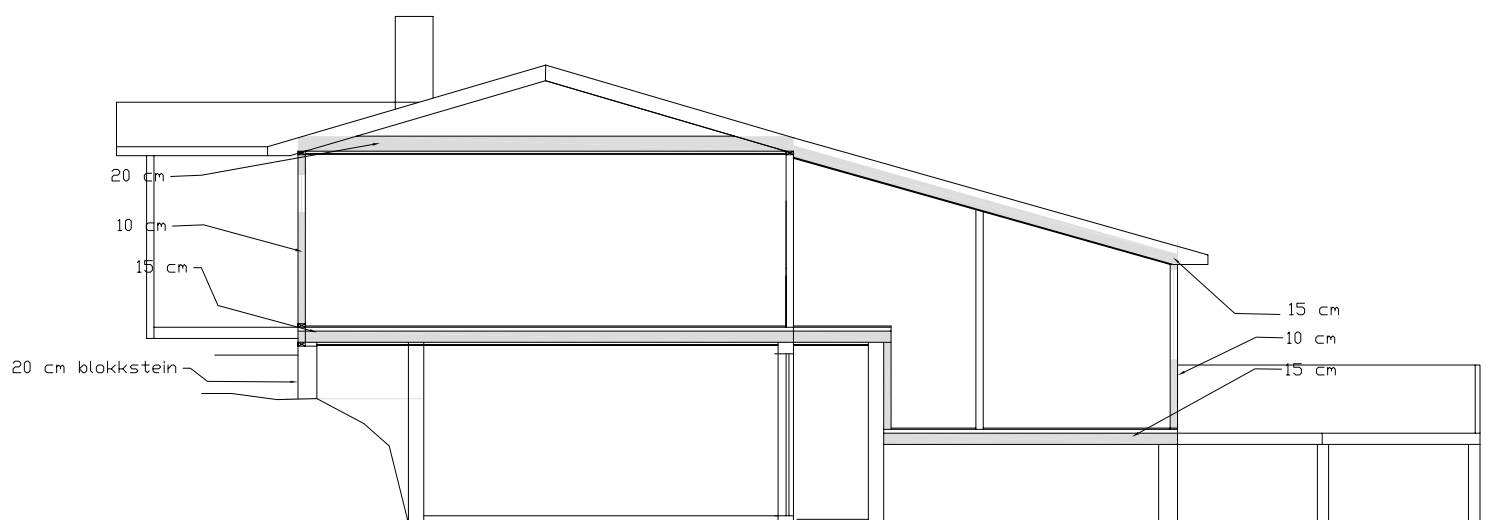

Snitt B-B

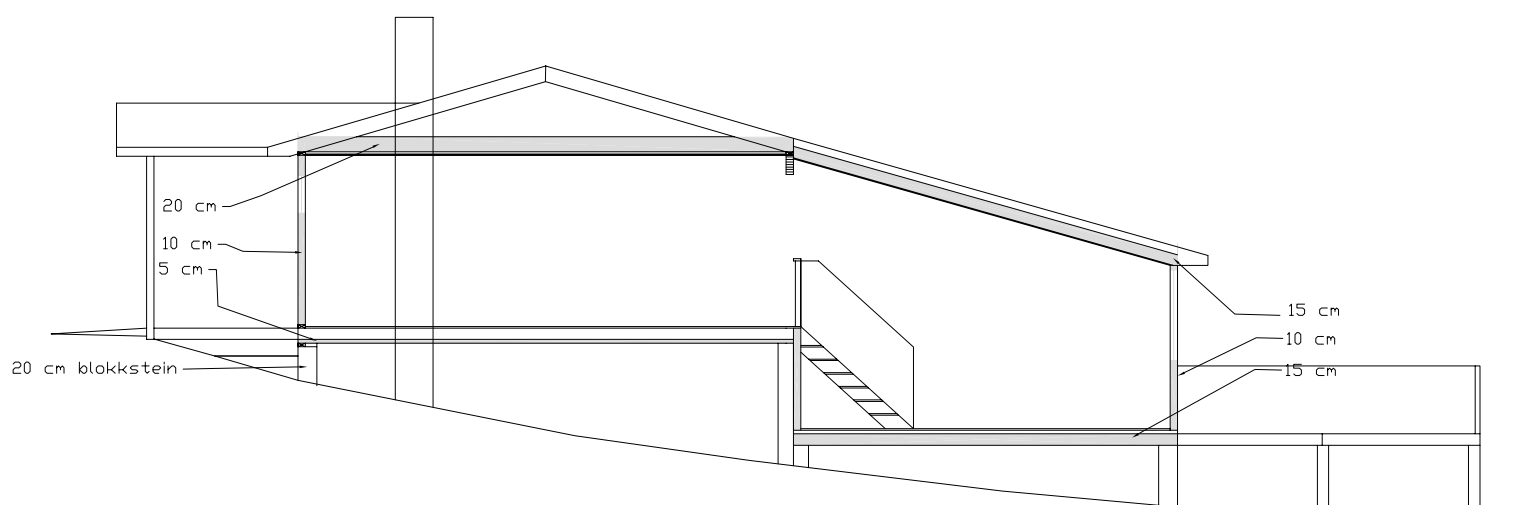

Snitt A-A

Dato 22.10.2013	Tegnet av Kar	Godkjent	Målestokk 1:100	Reigstad bygg og eigedom as Østerfjordvegen 124 5914 ISDALSTØ	
Gbnr 188-14			A4		
Eksisterande løysing Snitt A-A og B-B Med isolasjonsmender				E-2	2012/08
				Arne Reigstad Fritidsbustad- bruksendring	
Henvising		Beregning			