


BID4 Eikangervåg – Høyland

Strekking luftkabel + utskifting stolper

Kommunale veger

Gjerdbergåsen

Berørte veger			
Vegnr:	Gatenavn	HP (til/fra)	
KV1234	Vahaugen	Hp1m7	- Hp1m7
KV1110	Fyllingsnesvegen	Hp1m3310	- Hp1m3520
KV1163	Nedre Eikanger	Hp1m305	- Hp1m430
KV1148	Li	Hp1m22	- Hp1m400

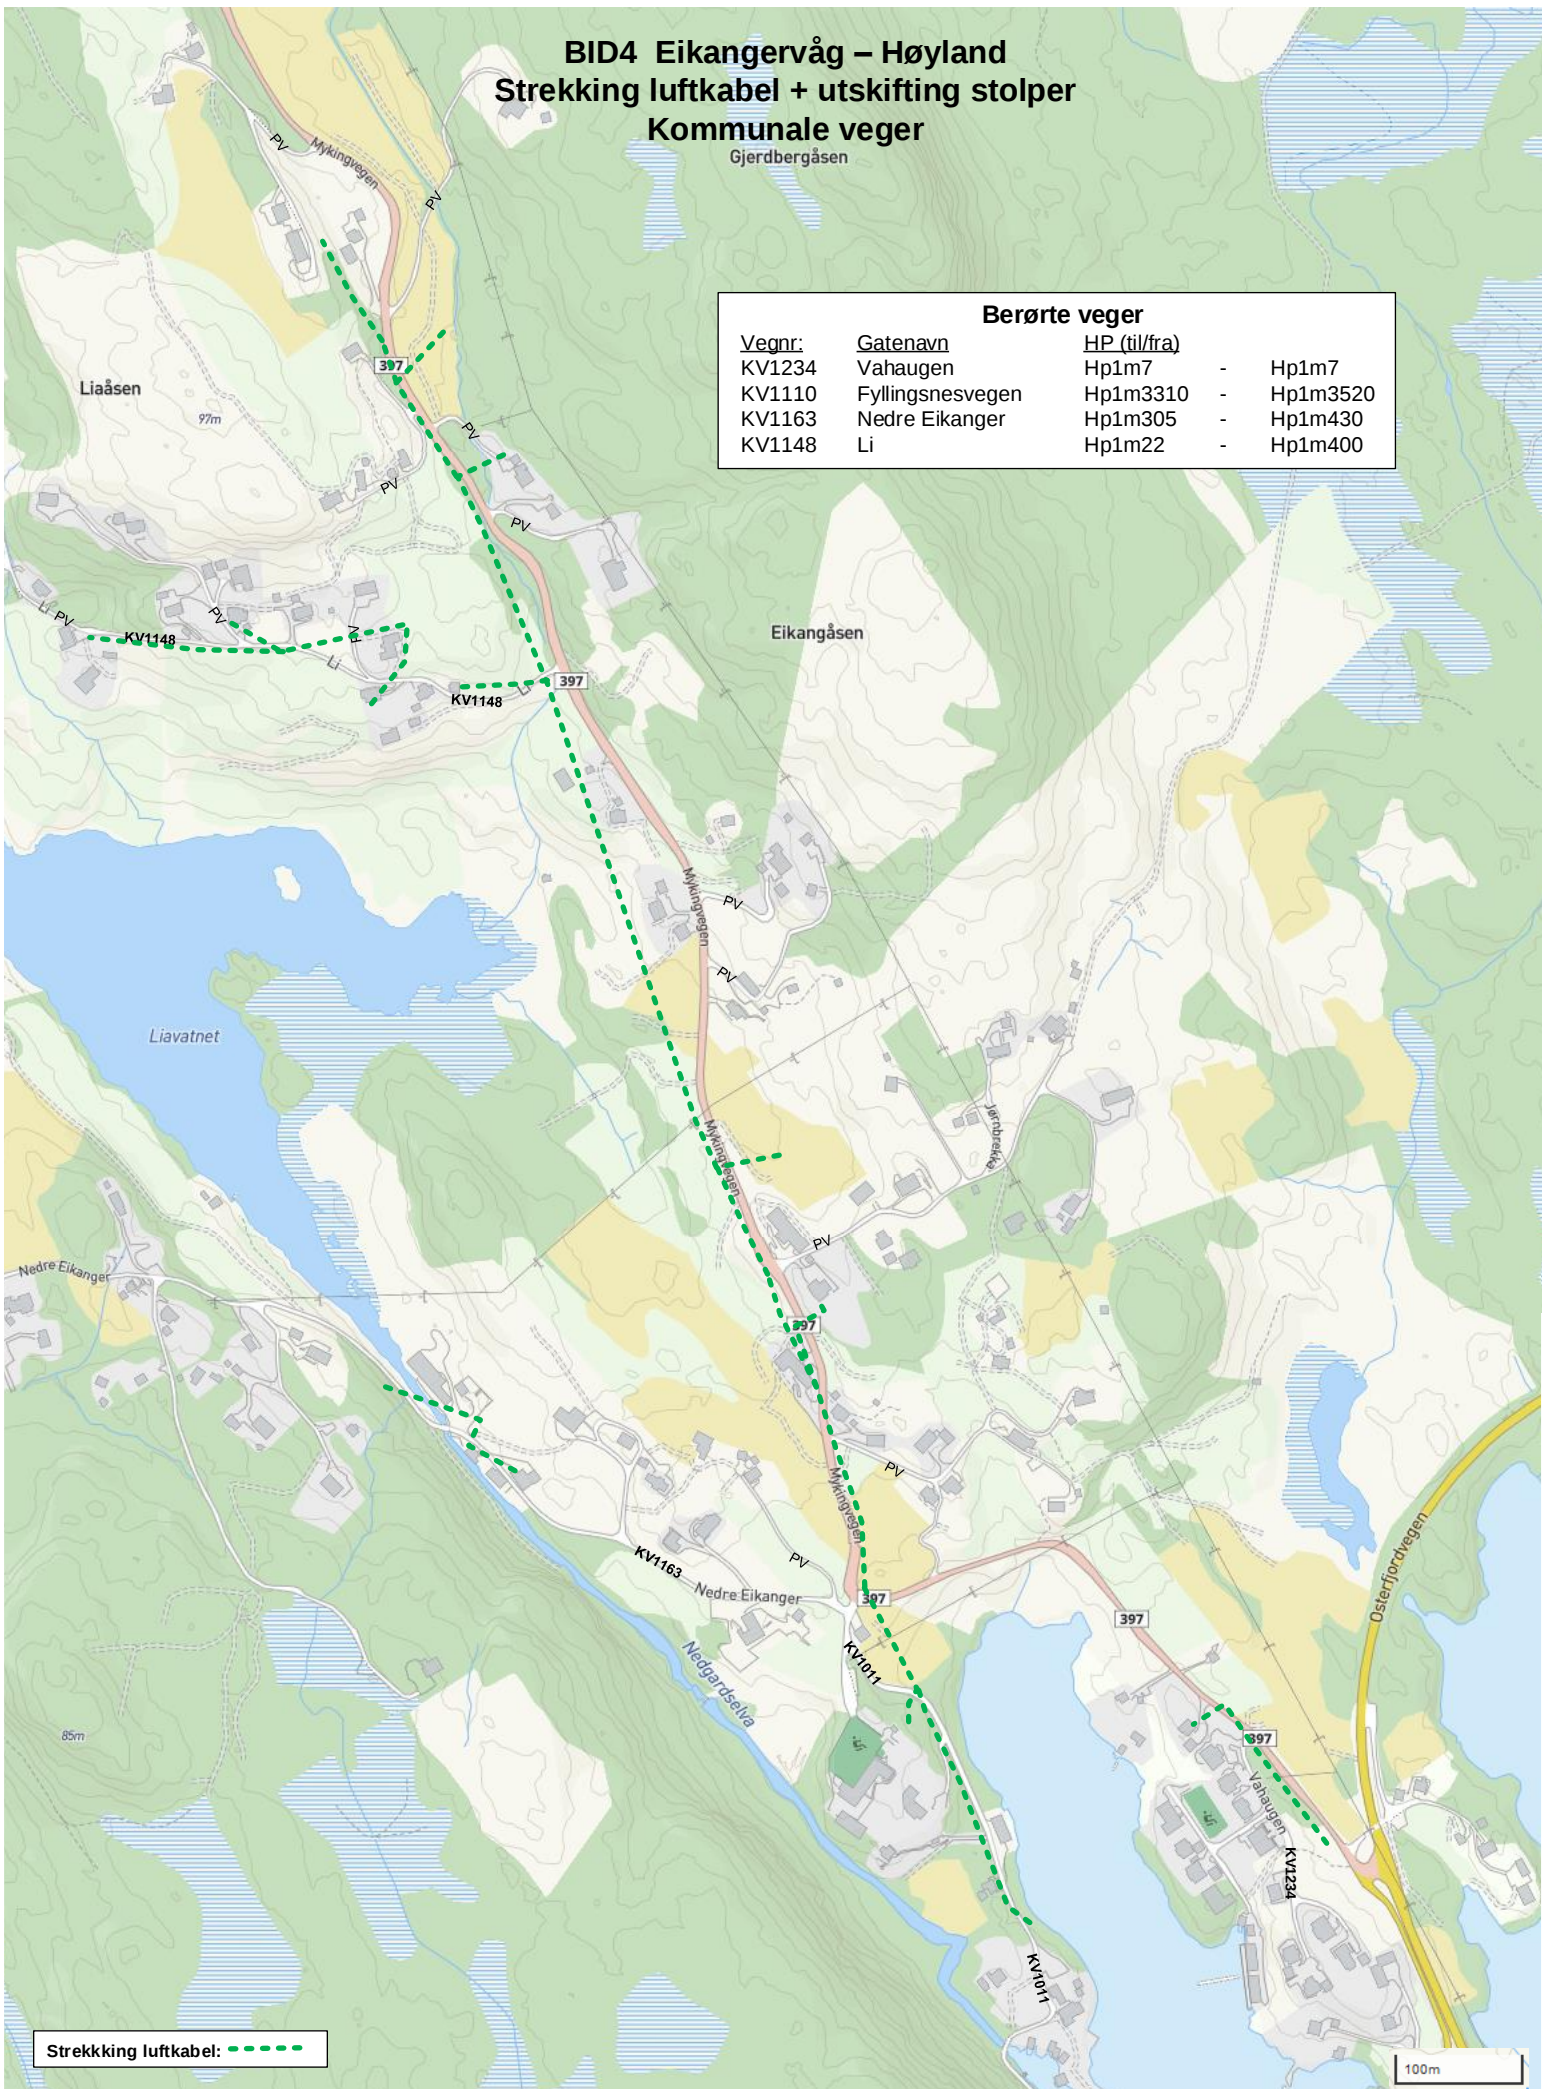

Strekking luftkabel: - - - - -

100m