
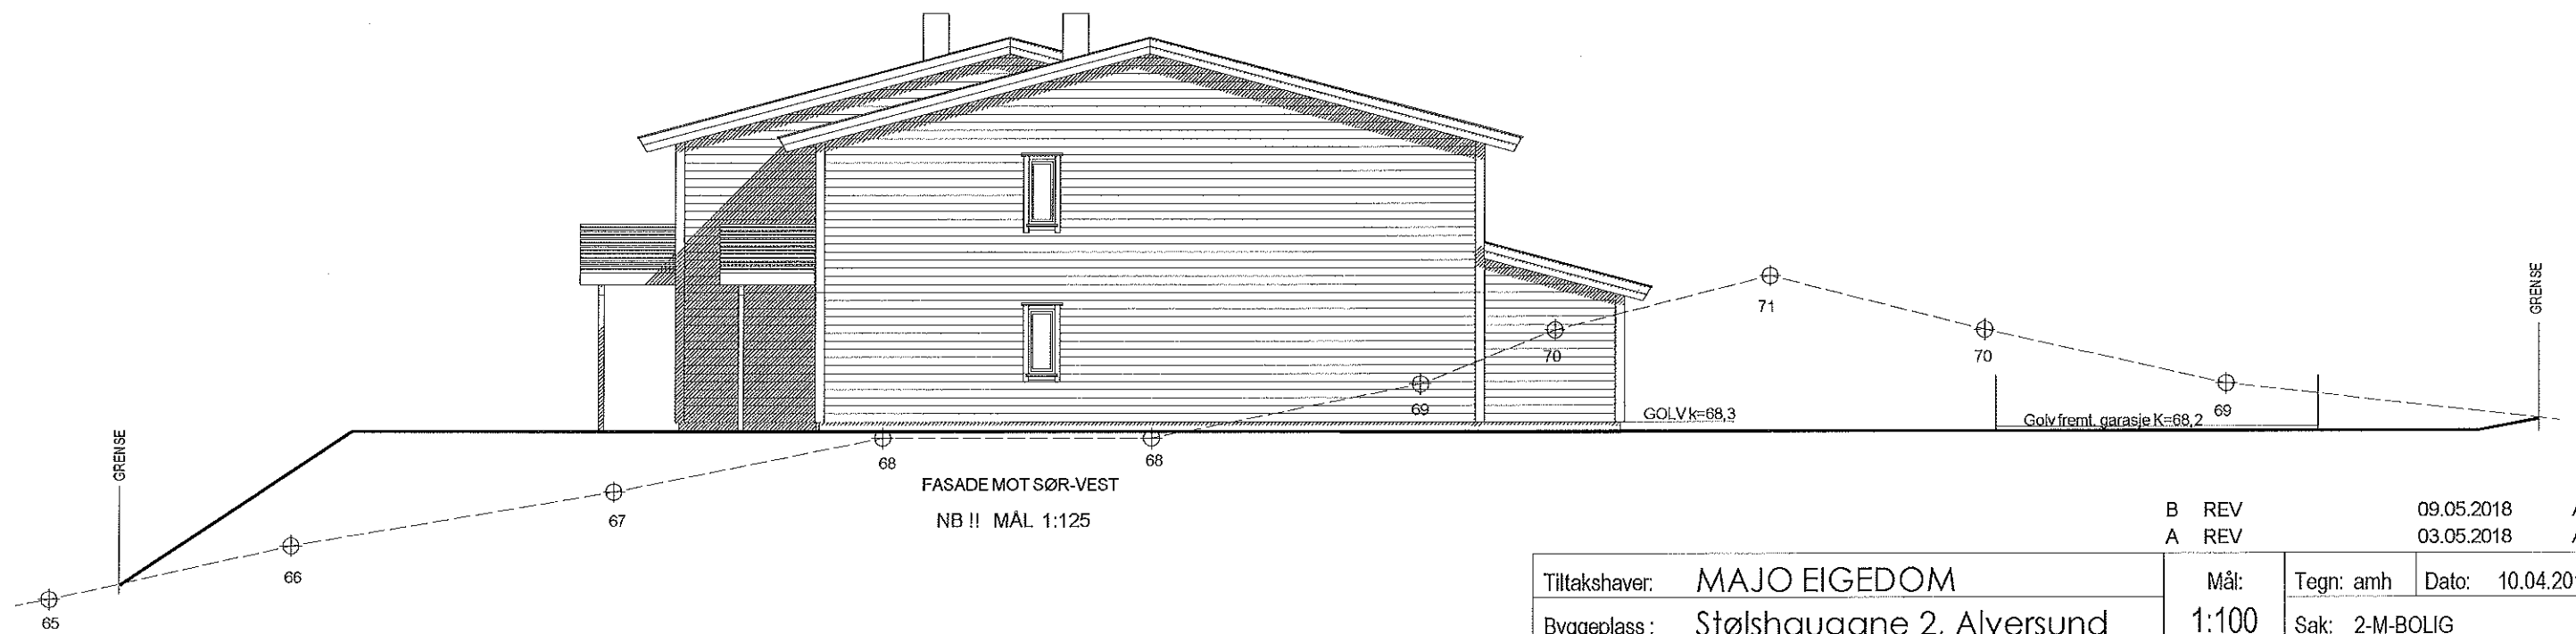


B REV 09.05.2018 AMH  
 A REV 03.05.2018 AMH

|                                       |            |                   |                  |
|---------------------------------------|------------|-------------------|------------------|
| Tiltakshaver: MAJO EIGEDOM            | Mål: 1:100 | Tegn: amh         | Dato: 10.04.2018 |
| Byggeplass: Stølshaugane 2, Alversund |            | Sak: 2-M-BOLIG    |                  |
| Kommune: Lindås Gnr 141 Bnr 75        | Disk stel  | Arkitekt:         |                  |
| Utbygger: MAJO EIGEDOM                |            | Tegn.: OPTIMERA   |                  |
|                                       |            | Jær-tegning as    |                  |
|                                       |            | tlf.: 51 42 09 85 |                  |



© Tegningen er beskyttet iht. lov om opphavsrett

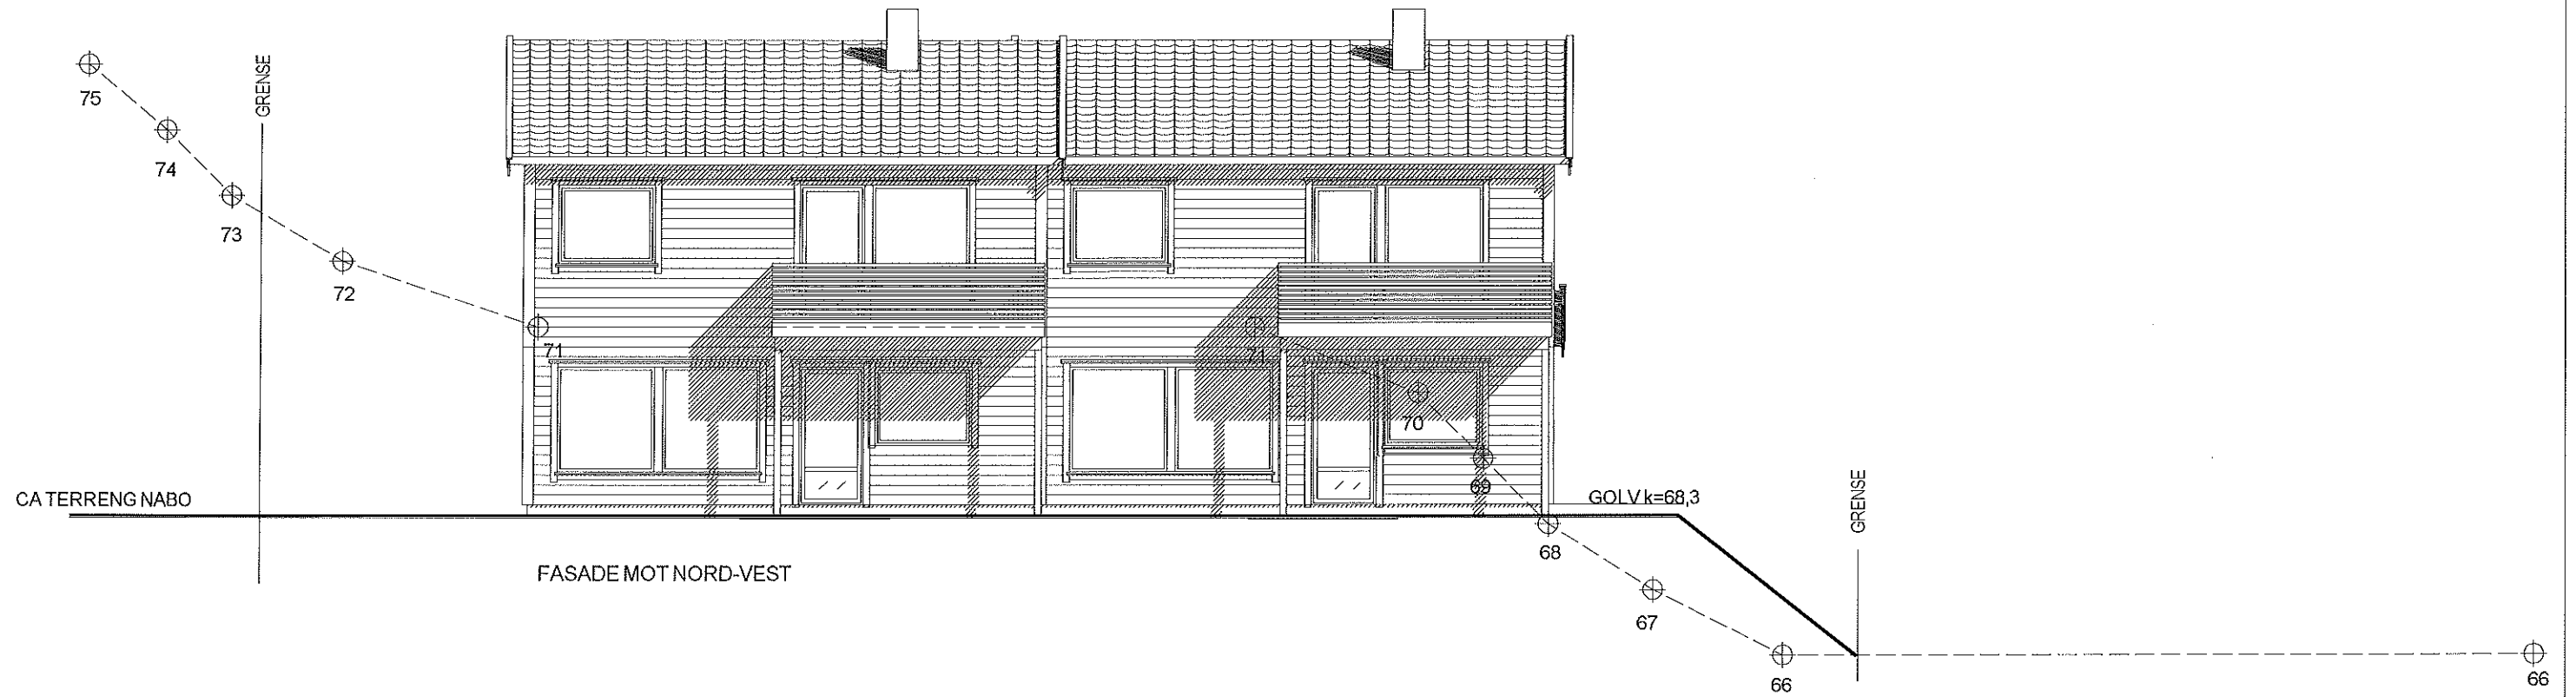

B REV 09.05.2018 AMH  
 A REV 03.05.2018 AMH

|                                       |            |                   |                  |
|---------------------------------------|------------|-------------------|------------------|
| Tiltakshaver: MAJO EIGEDOM            | Mål: 1:100 | Tegn: amh         | Dato: 10.04.2018 |
| Byggeplass: Stølshaugane 2, Alversund |            | Sak: 2-M-BOLIG    |                  |
| Kommune: Lindås Gnr 141 Bnr 75        | Disk støl  | Arkitekt:         |                  |
| Utbygger: MAJO EIGEDOM                |            | Tegn.: OPTIMERA   |                  |
|                                       |            | Jær-tegning as    |                  |
|                                       |            | tlf.: 51 42 09 85 |                  |

© Tegningen er beskyttet iht lov om opphavsrett

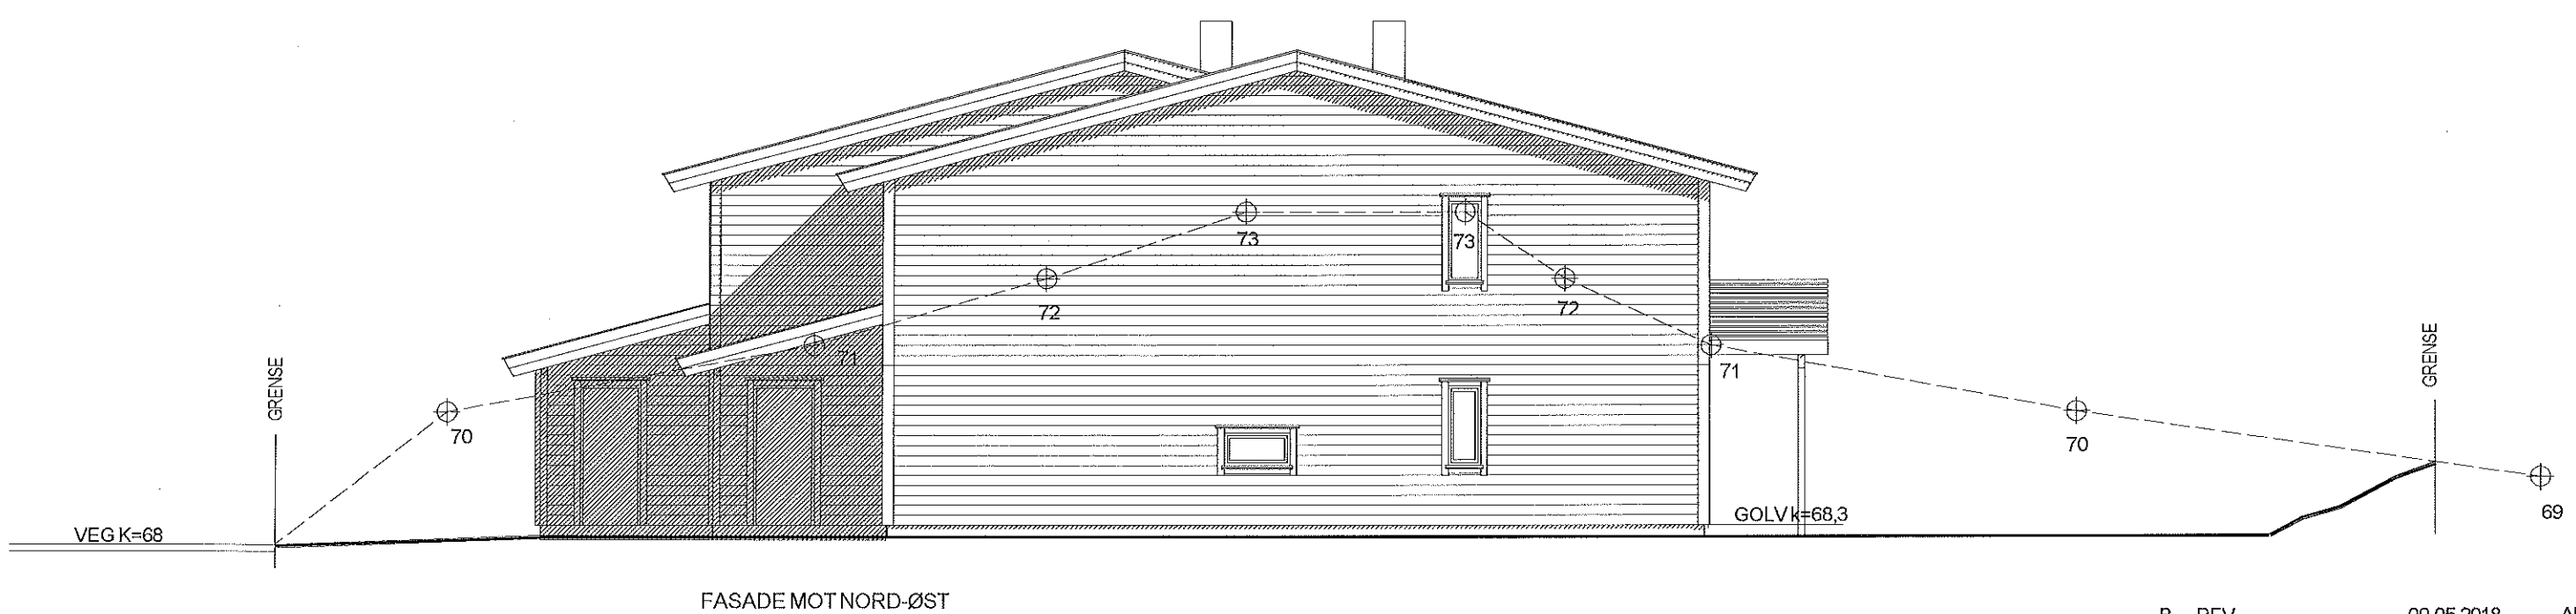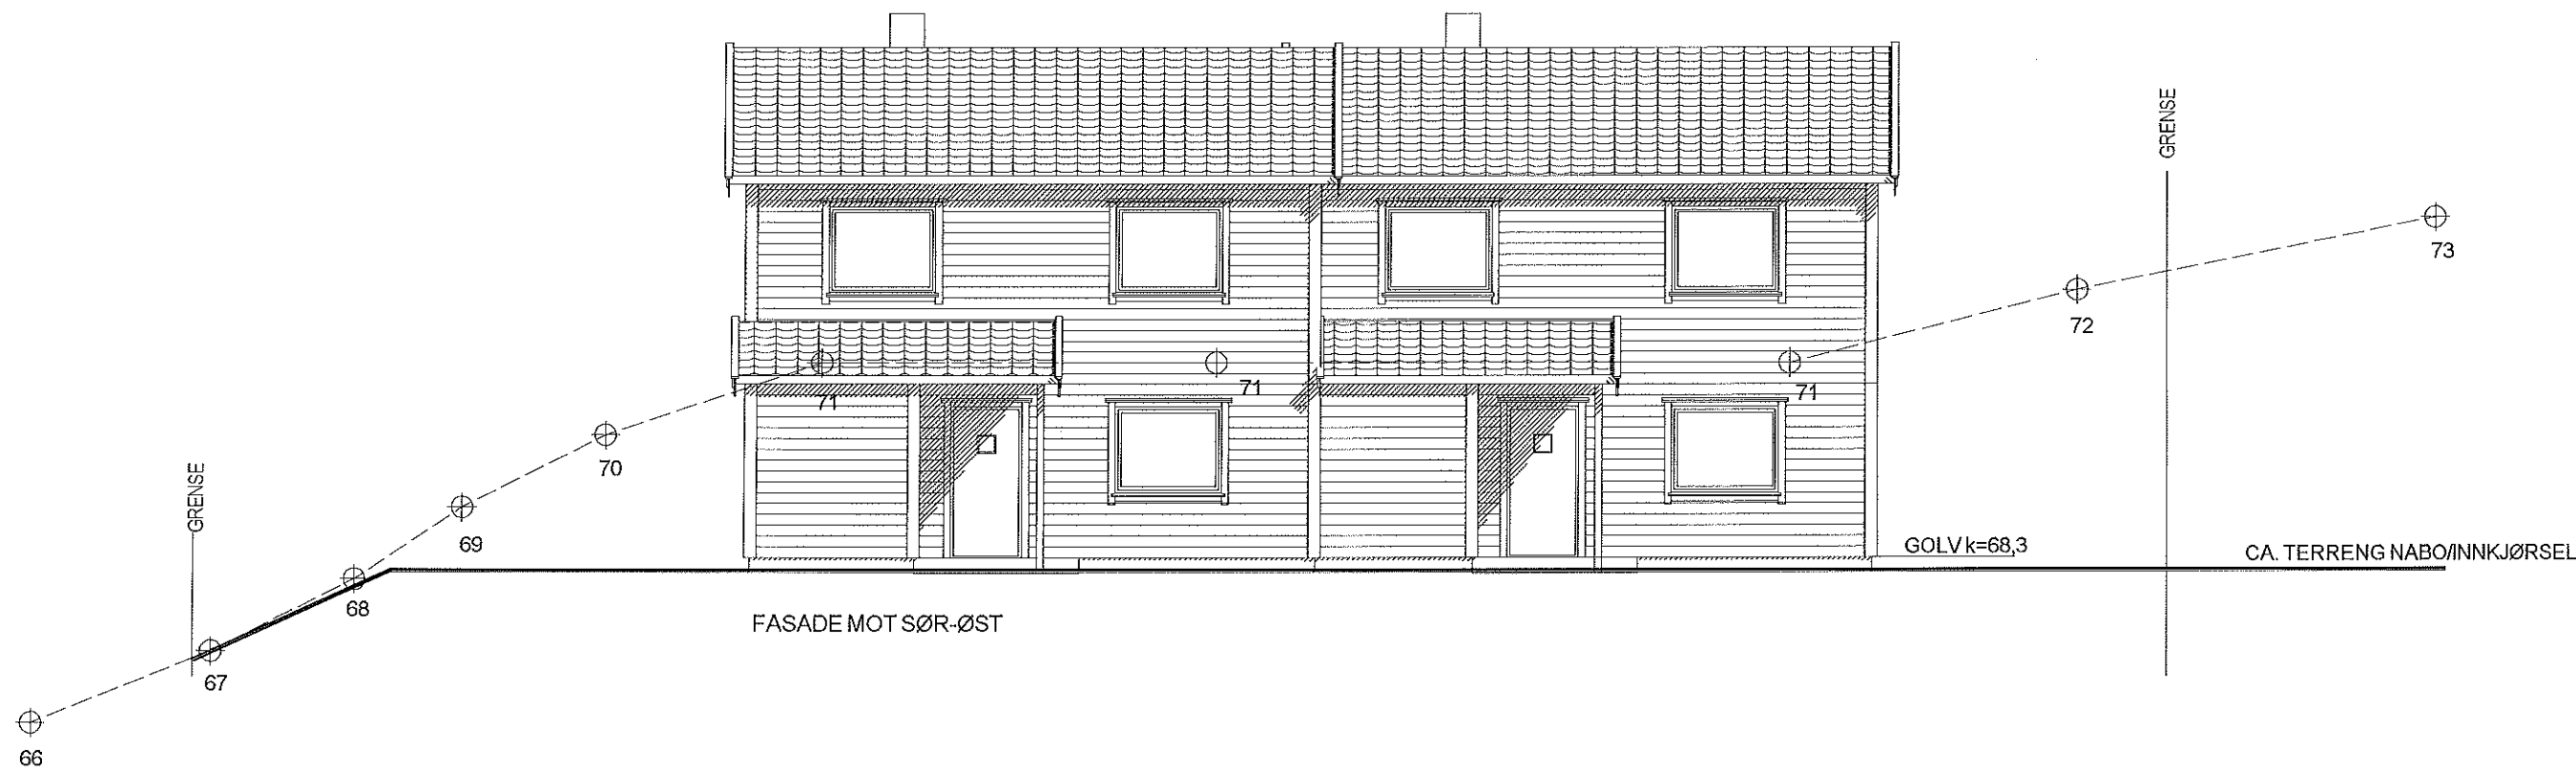

B REV 09.05.2018 AMH  
 A REV 03.05.2018 AMH

|                                       |            |                   |                  |
|---------------------------------------|------------|-------------------|------------------|
| Tiltakshaver: MAJO EIGEDOM            | Mål: 1:100 | Tegn: amh         | Dato: 10.04.2018 |
| Byggeplass: Stølshaugane 2, Alversund |            | Sak: 2-M-BOLIG    |                  |
| Kommune: Lindås Gnr 141 Bnr 75        | Disk stat  | Arkitekt:         |                  |
| Utbygger: MAJO EIGEDOM                |            | Tegn.: OPTIMERA   |                  |
|                                       |            | Jær-tegning as    |                  |
|                                       |            | tlf.: 51 42 09 85 |                  |

© Tegningen er beskyttet iht. lov om opphavsrett

