

Gbnr 137/94

Areal 1
gbnr 137/49
398 m²

Gbnr 137/49

Areal 2a
gbnr 137/94
13 m²


Areal 2b
gbnr 137/49
283 m²

totalt 2a+2b=
296 m²

Gbnr 137/66

Situasjonskart
Frådeling gbnr 137/49 og 137/94
1:1000 A4
07.05.2018 KAR

17

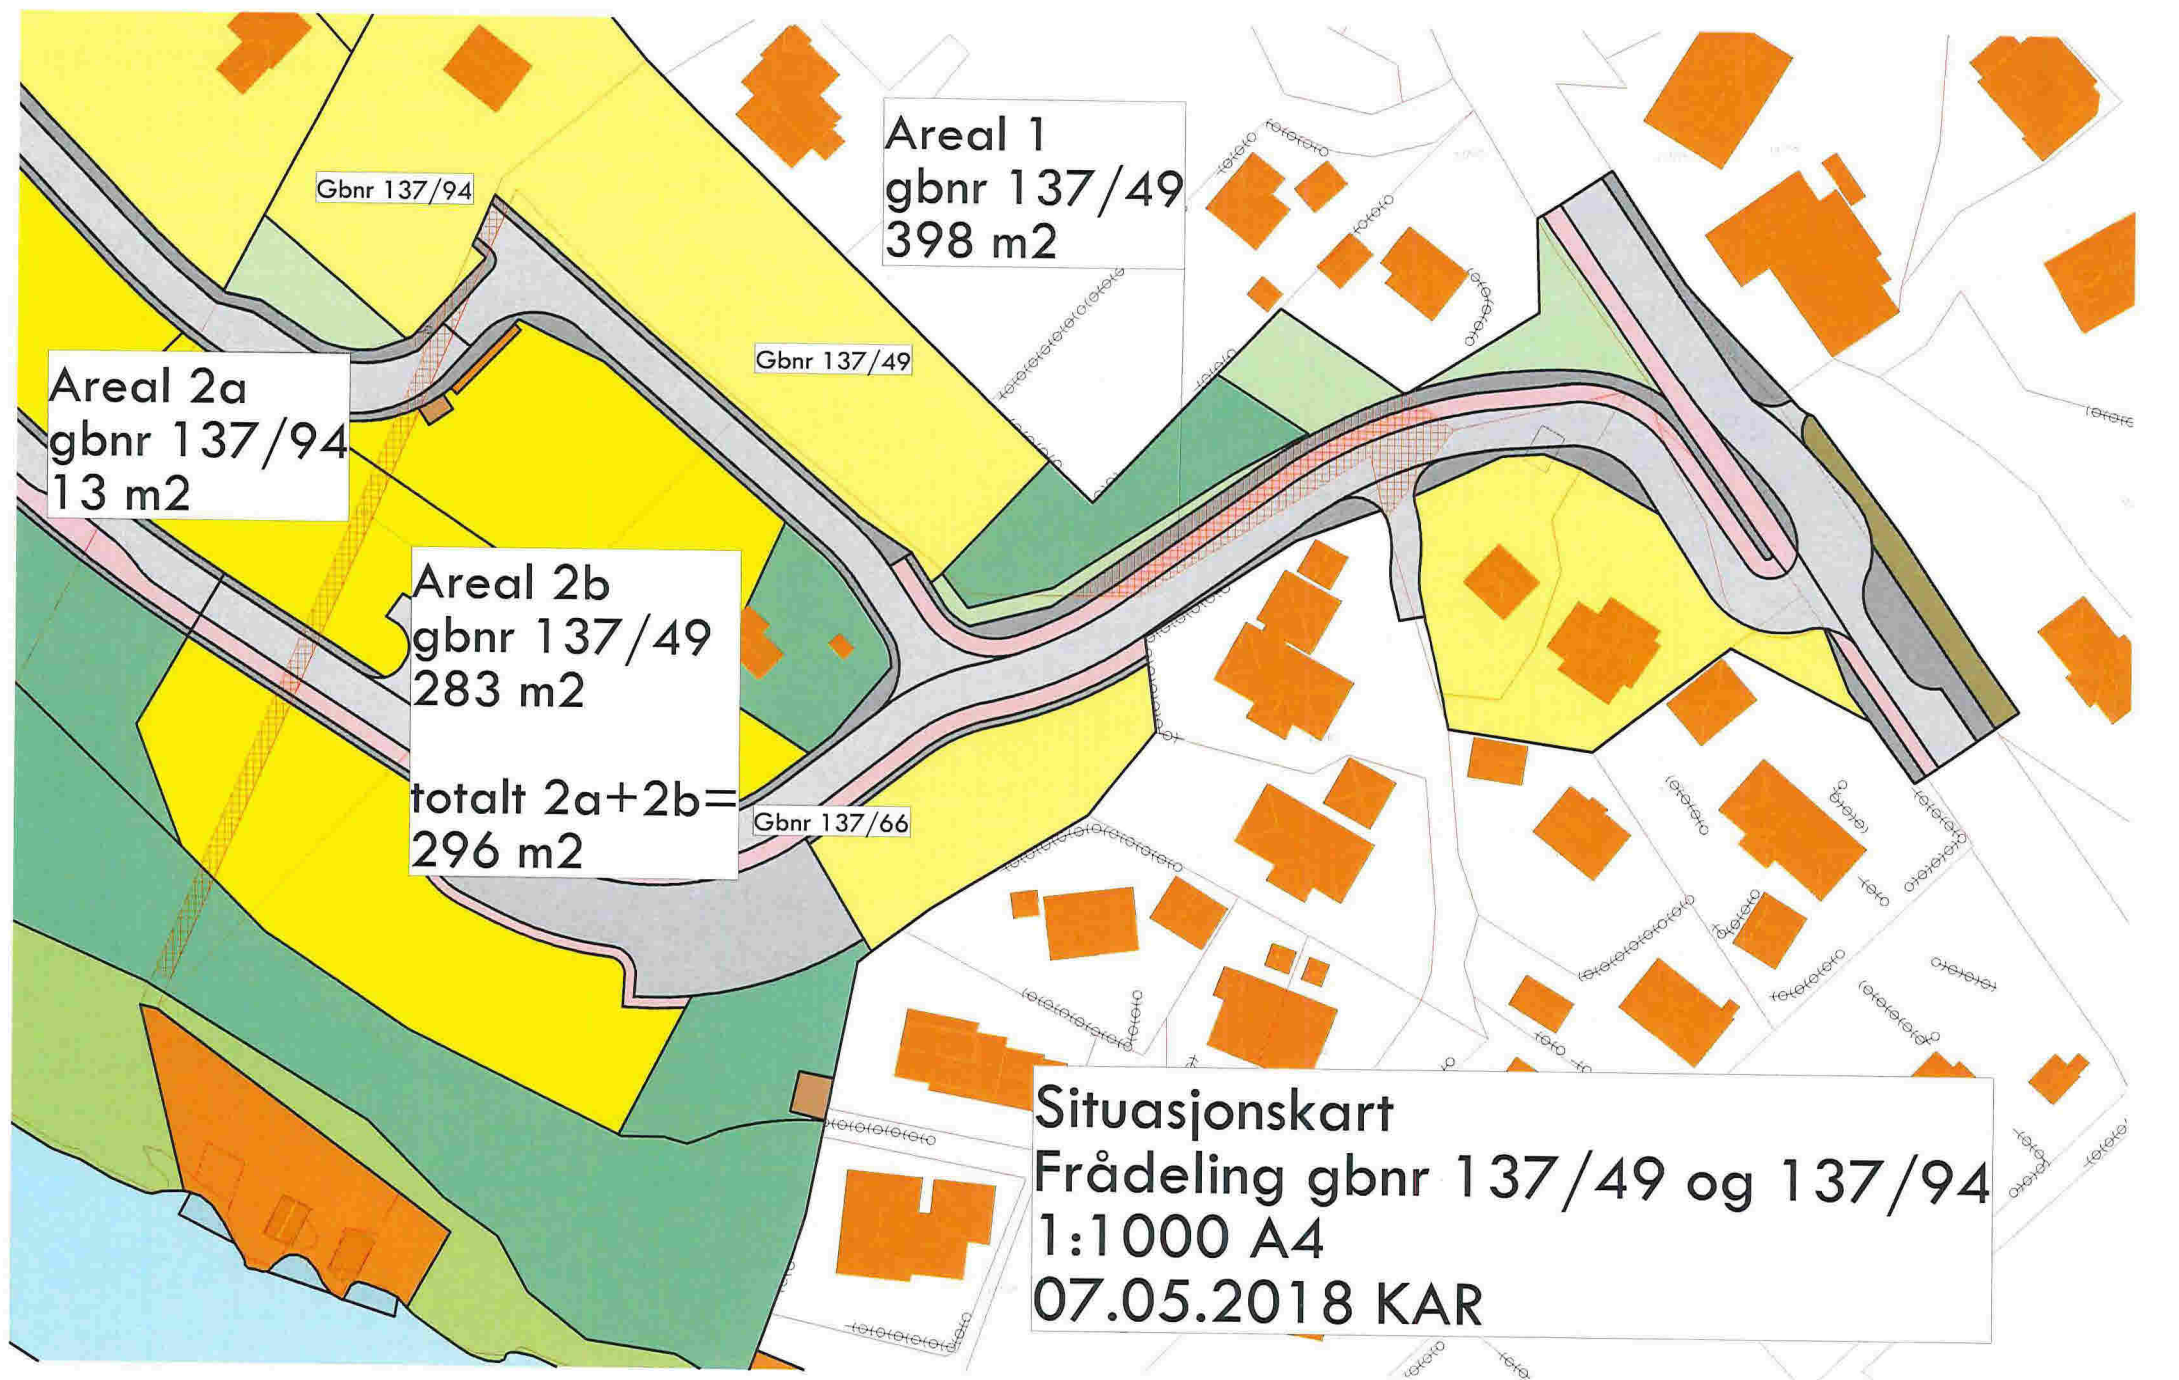

Areal 1
gbnr 137/49
398 m²

Areal 2a
gbnr 137/94
13 m²

Areal 2b
gbnr 137/49
283 m²

totalt 2a+2b=
296 m²

Situasjonskart
Frådeling gbnr 137/49 og 137/94
1:1000 A4
07.05.2018 KAR