


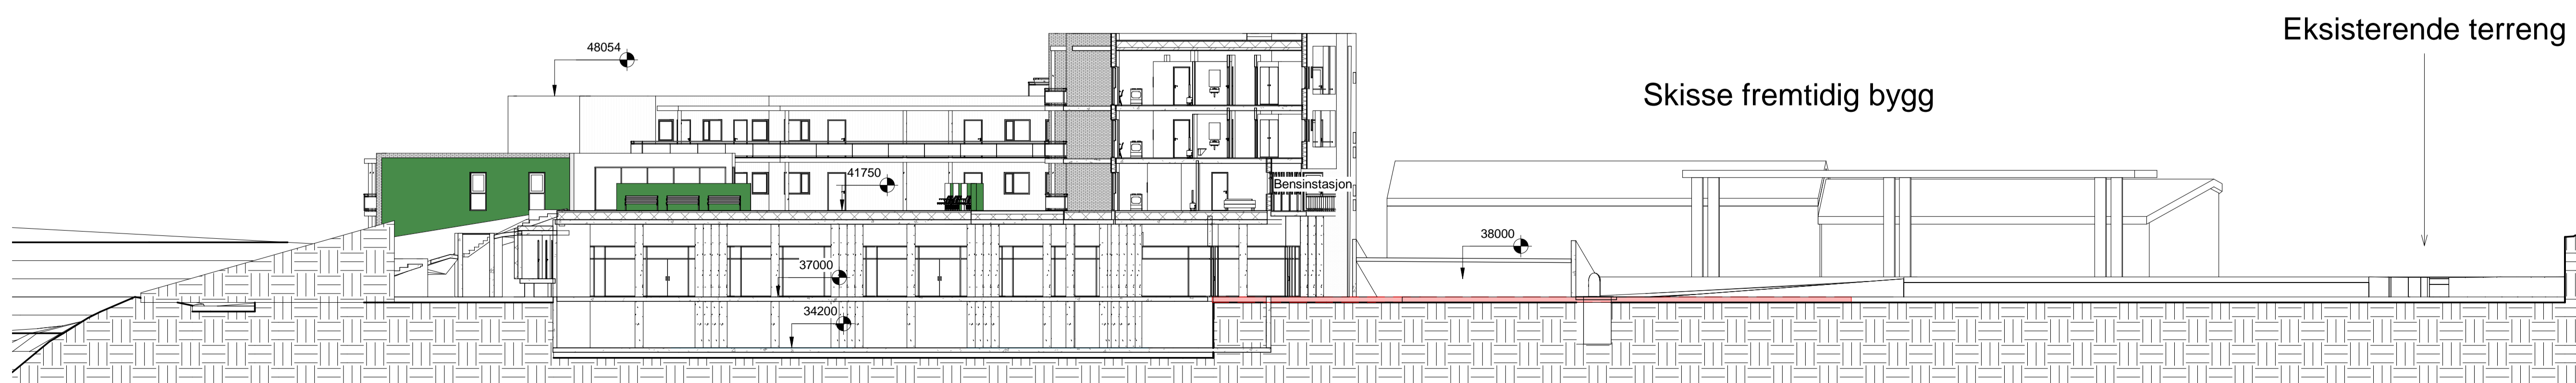

1 Terrengprofil A-A
1 : 200



2 Terrengprofil C-C
1 : 200



3 Terrengprofil B-B
1 : 200

Rev.	Dato	Beskrivelse	Sign	Kont
Fase: ANMELDELSESTEGNING				
Lokalisering:				
Titel: Kvassnesvegen 32 AS Kvassnesvegen				
Tegn.: S201				
Date: 05.05.17				
Format: A1				
Målestokk: 1 : 200				
Kontrolli prosjekt				
Sign.: s201				
Kontroll: r20				
Prosjekt nr.: 761				
Tegningsnr.: 30.20.01				
Type tegning: Terrengprofiler				