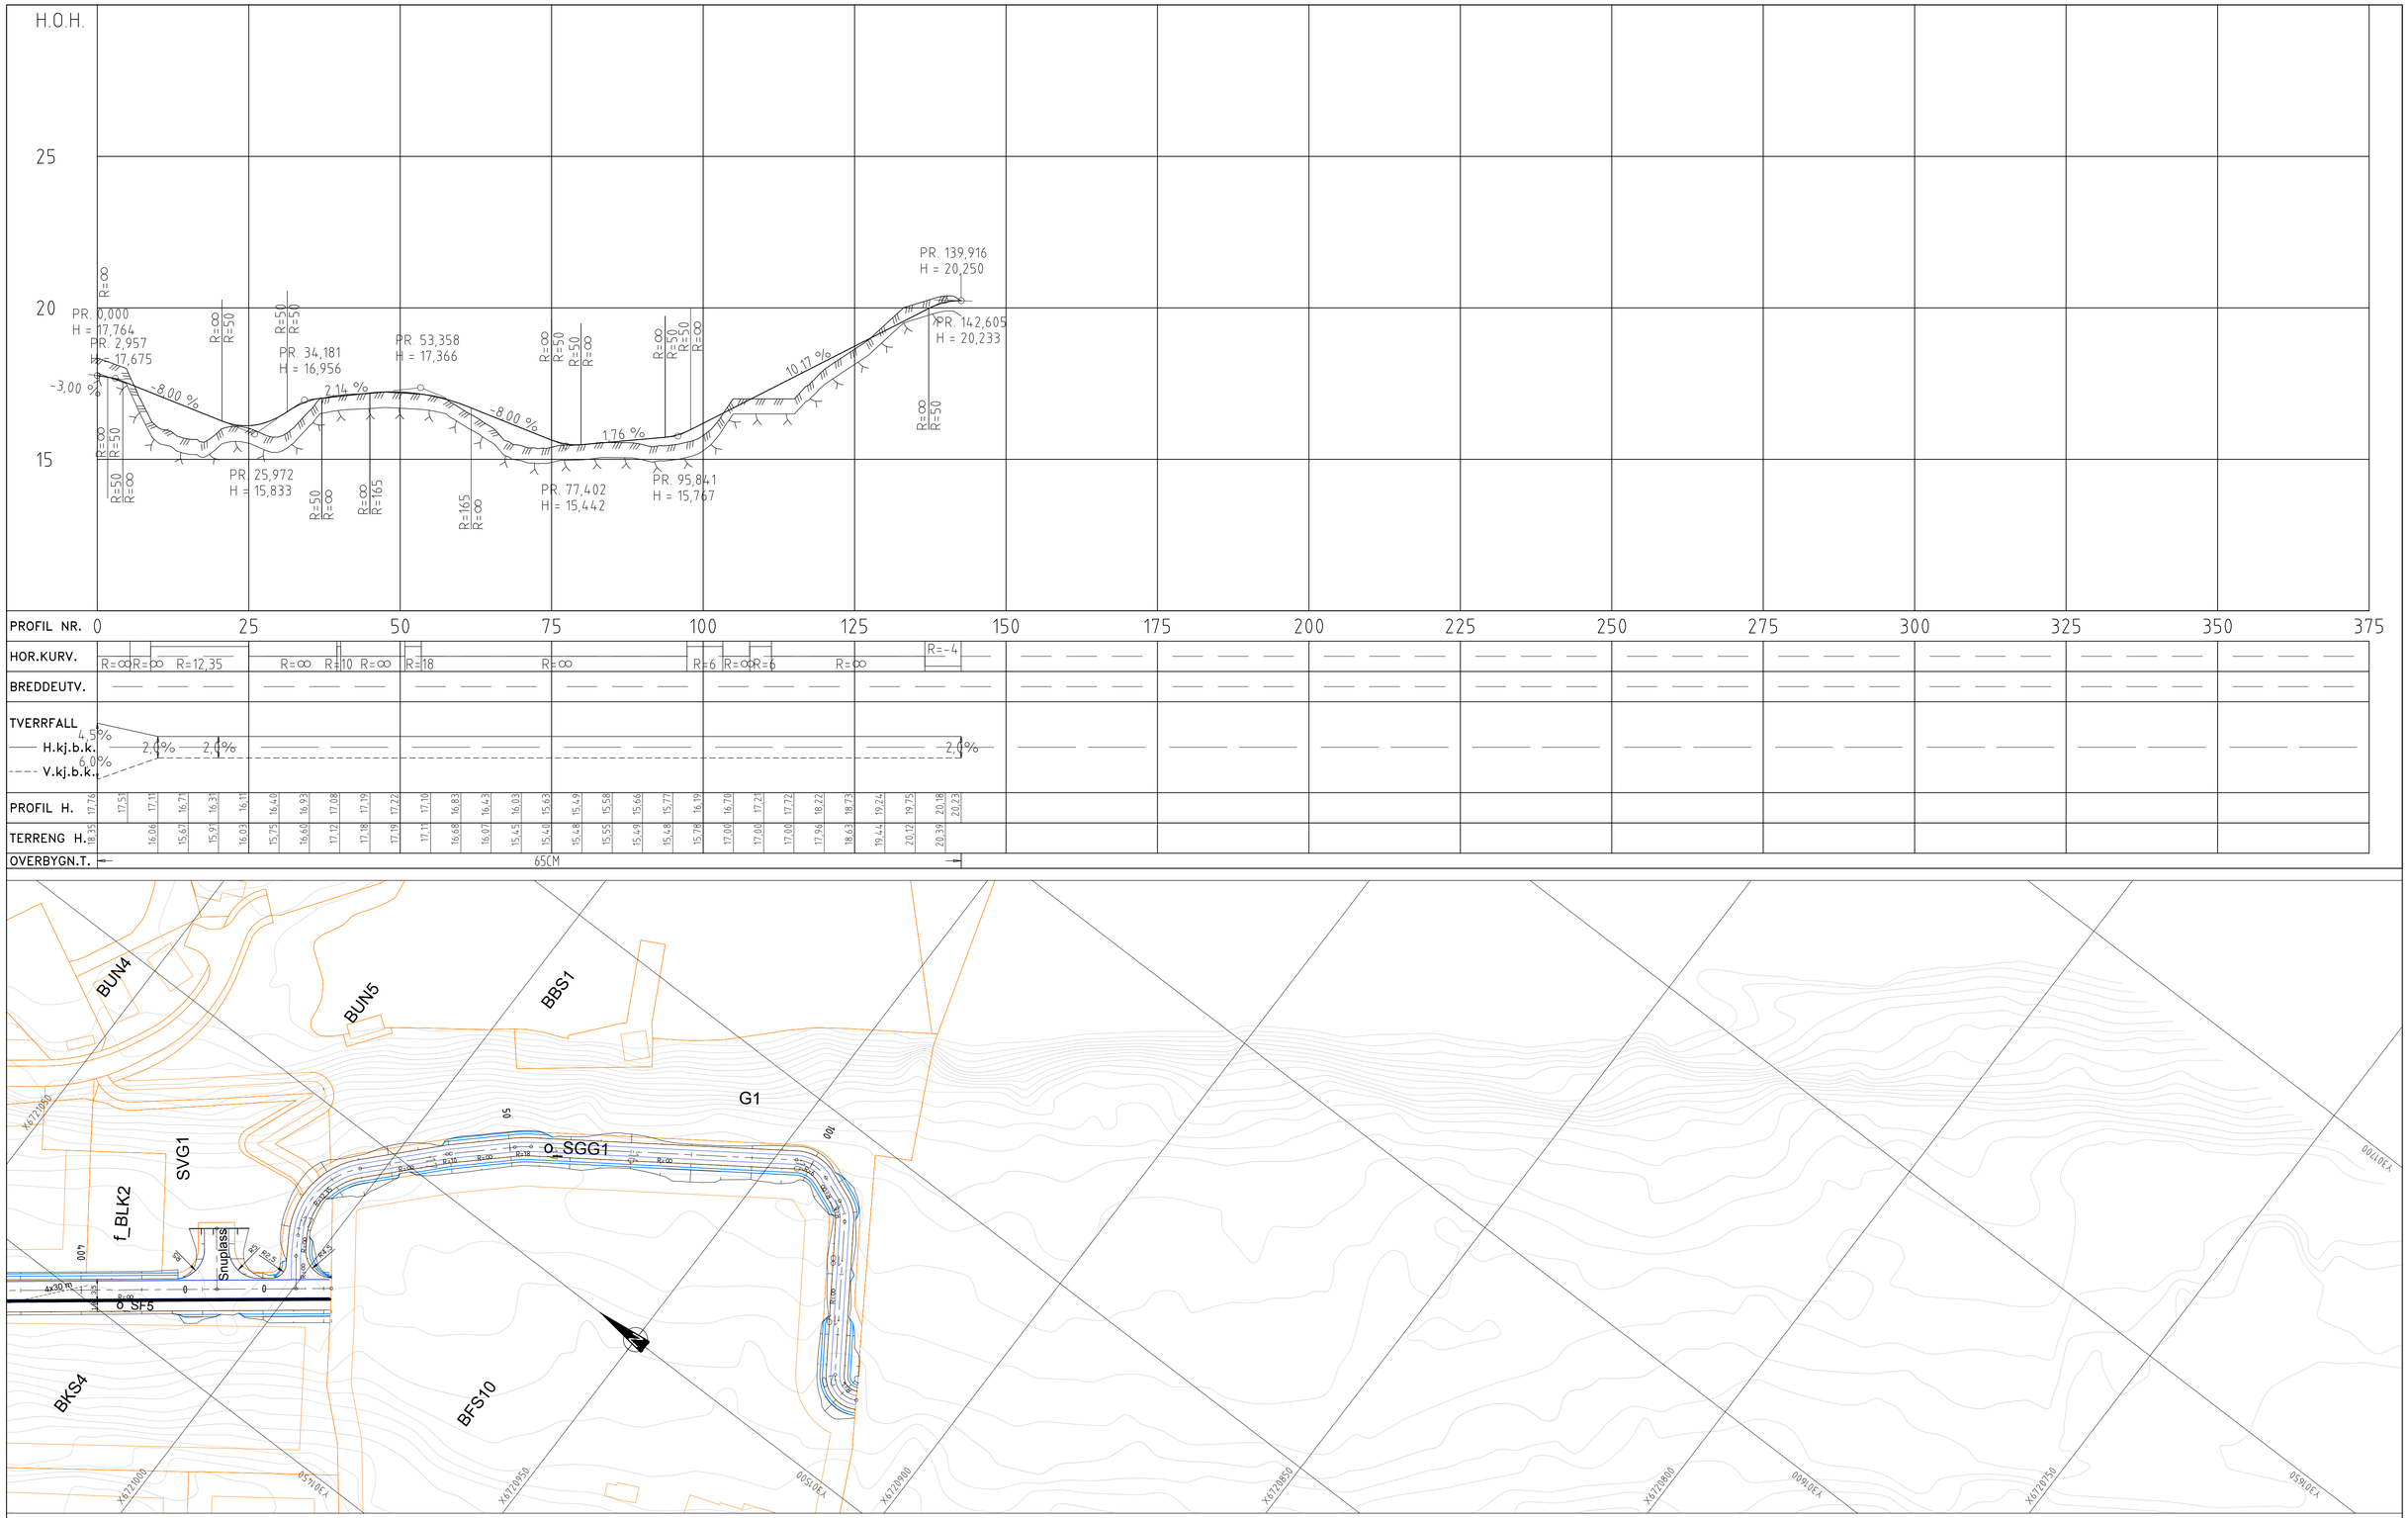

TEGNFORKLARING

- Vegskjæring
- Grøftebunn
- Senterlinje
- Kjørebanekant
- Skulderkant
- Vegfylling
- Profilnummer (100)
- Fortauskant
- Støttemur
- Frisikt
- Plangrense

ARBEIDSTEGNING

Rev.	Dato	Sign.	Revisjonen gjelder

Oppdragsgiver
Fløssvika Utvikling AS

Prosjekt
Fløsvika boligfelt
Plan og profil o_SGG1

Tegn.	Kontr.	Godkj.
HF	THF	

Dato: 29.06.2018
Målestokk: 1:500/100
Format: A1
Prosjektnr: 18023
Tegningsnr: C03
Rev.

haugen vva
Kanalveien 5
5068 Bergen
Tlf. 55 59 82 60
e-post: post@haugenvva.no