


15

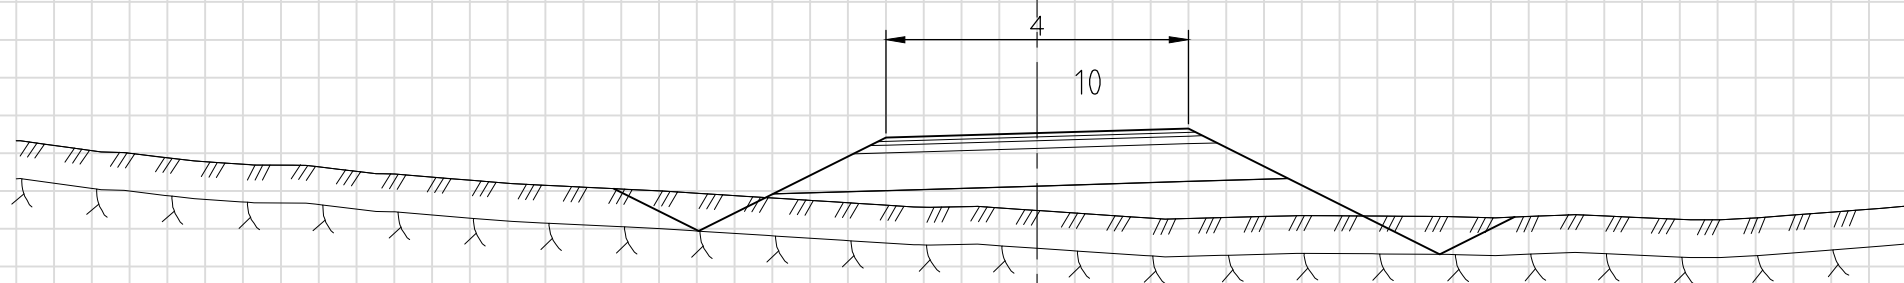

14

ARBEIDSTEGNING

Rev.	Dato	Sign.	Revisjonen gjelder		
Oppdragsgiver			Fløssvika Utvikling AS		
Prosjekt			Tegn.	Kontr.	Godkj.
Fløssvika boligfelt			HF	THF	
Tverrprofil Snuplass			Dato: 29.06.18		
haugen VVA			Målestokk: 1:100 A3		
Kanalveien 5 5068 Bergen Tlf. 55 59 82 60 e-post: post@haugenvva.no			Prosjektnr.		Rev.
			18023		U08