


D1

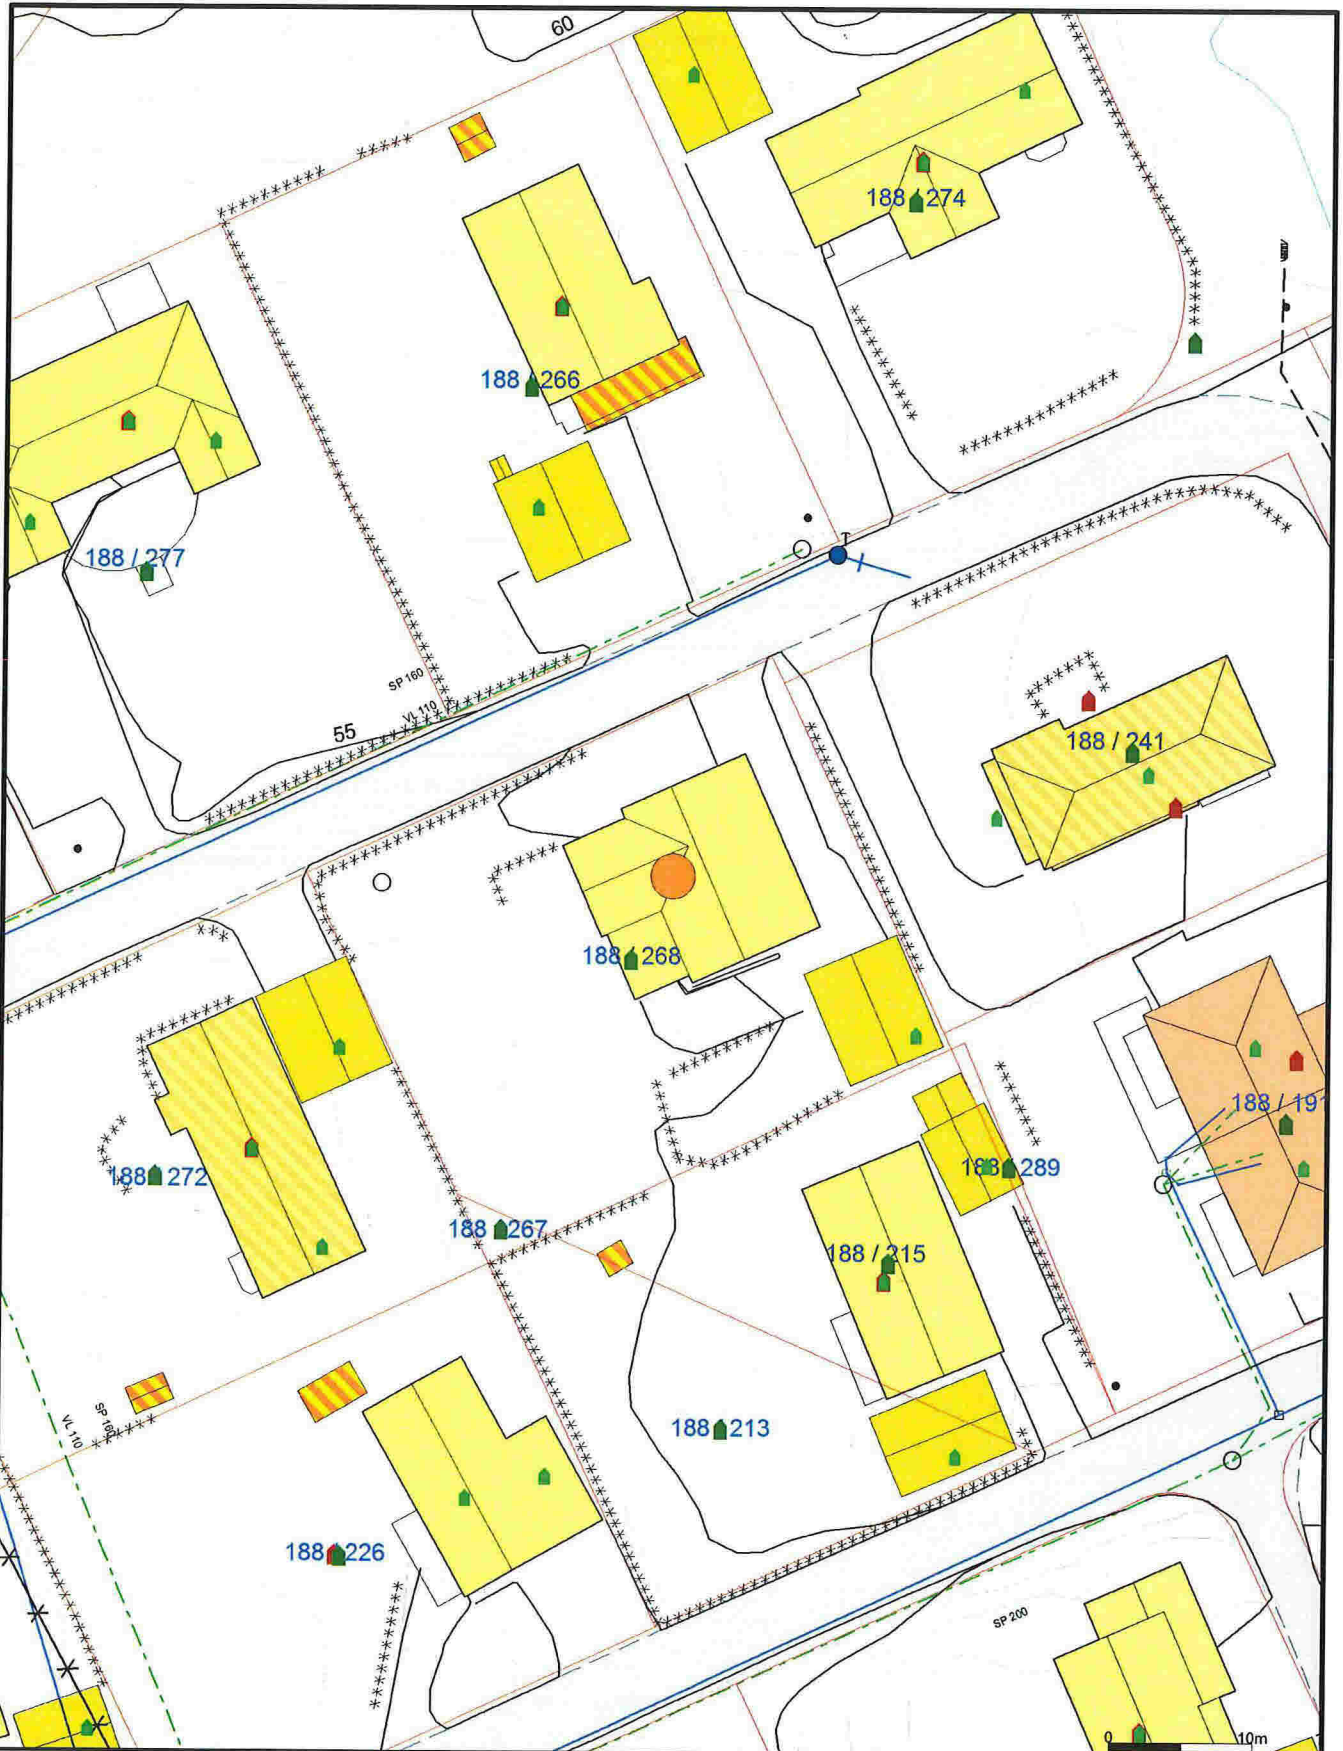

| | | |
|------------------------|------------------------|----------------|
| Avlop felles | Terengmålte grense | Industrielager |
| Drensledning | Konstruert grensepunkt | Andre bygg |
| Overvann | Bolig | |
| Pumpeledning spillvann | Bustad m/leilighet | |
| Pumpeledning vann | Våningshus | |
| Spillvann | Storre bustader | |
| Vannledning | Hytte/feriehuis | |
| Udefinert grenser | Garasje/utlhus | |



Lindås kommune
Byggesaksavdeling



Dato: 2018.03.08
Sign: lito

Situasjonskart - gbnr 188_268

Målestokk
1:500

Beliggenhet og høyder må oppfattes som orienterende.