


Tegningene er veiledende - det kan være avvik i forhold til eksisterende situasjon.

Seksjonering Lurevegen 158 og 160


Plan Underetasje

Målestokk 1:100 (A4)

Dato:11.08.2014

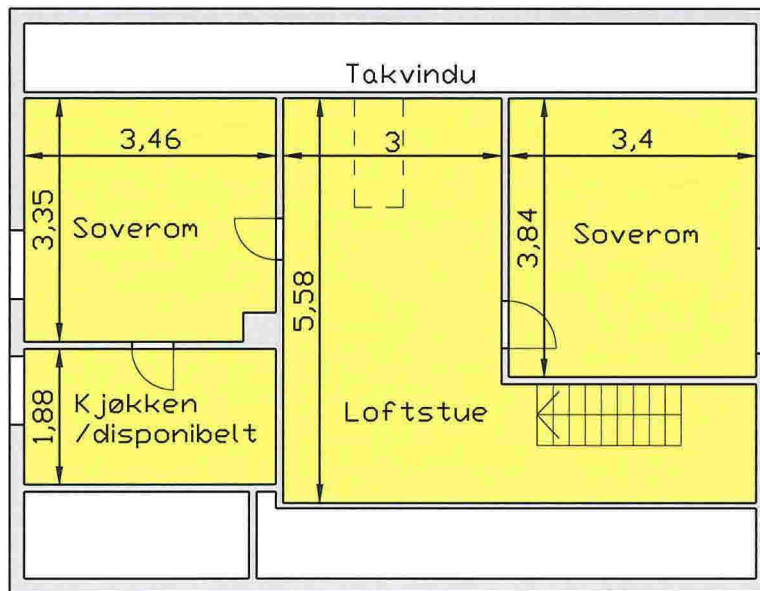

Loft - seksjon 2

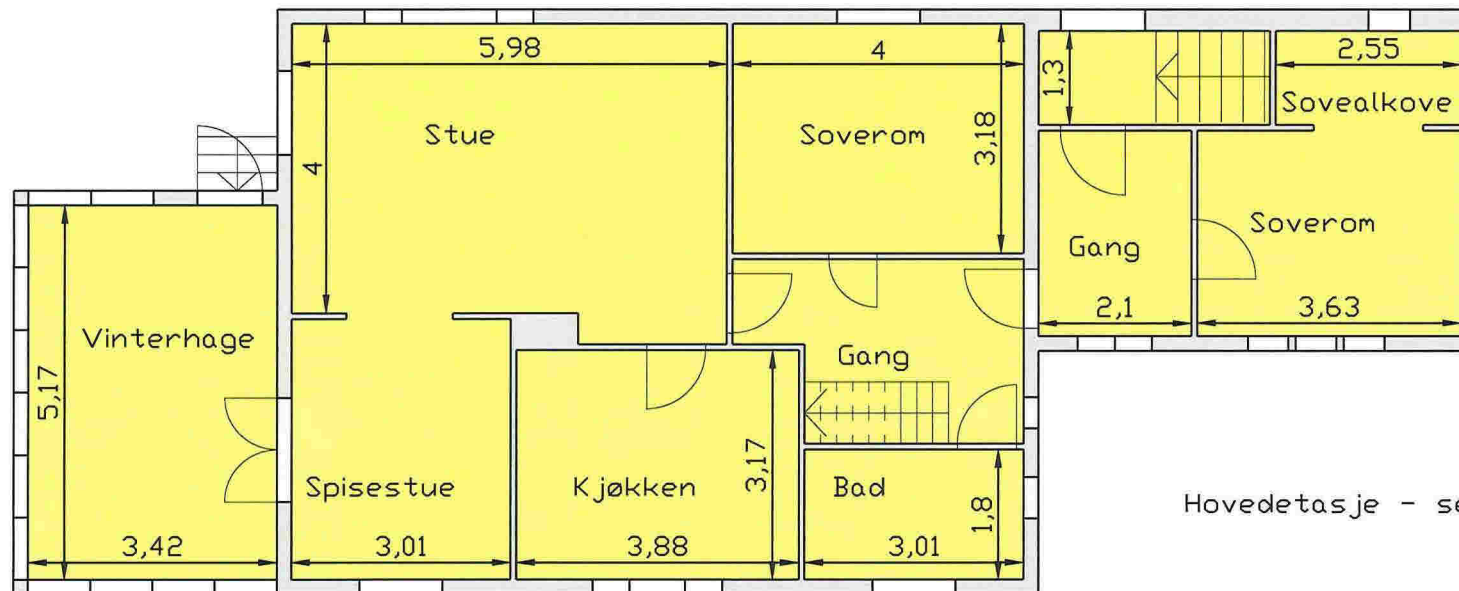

Hovedetasje - seksjon 2





Tegningene er veiledende - det kan være avvik i forhold til eksisterende situasjon.

Seksjonering Lurevegen 158 og 160

Plan Seksjon 2

Målestokk 1:100 (A4)

Dato:11.08.2014

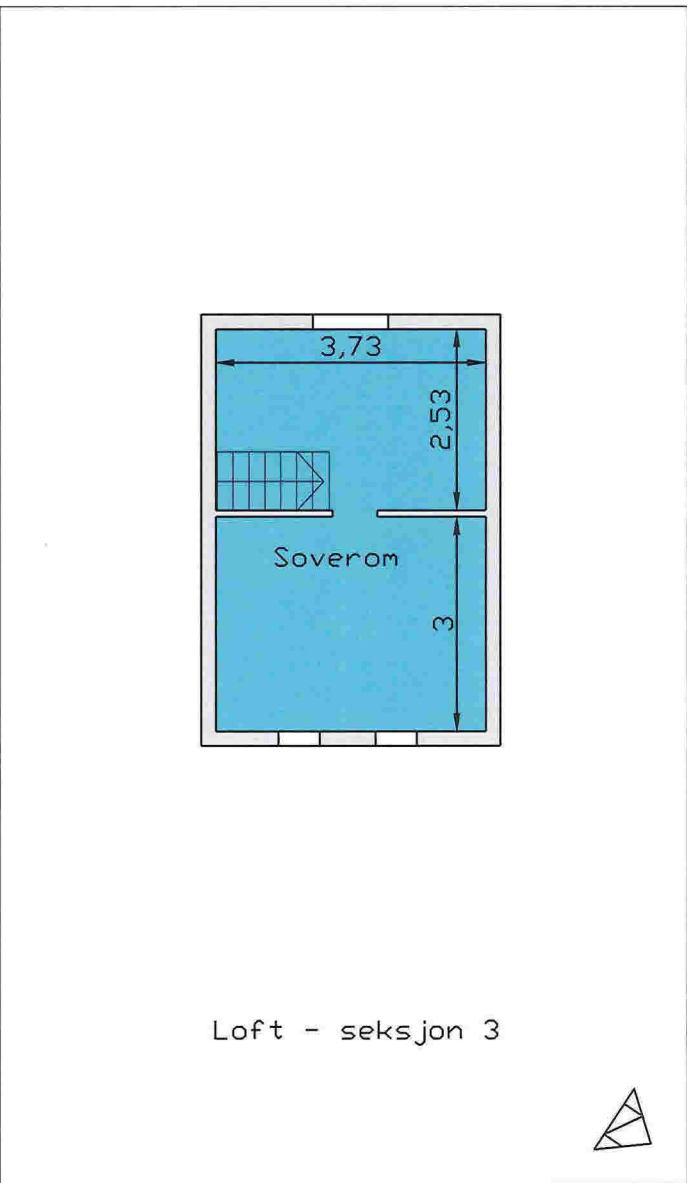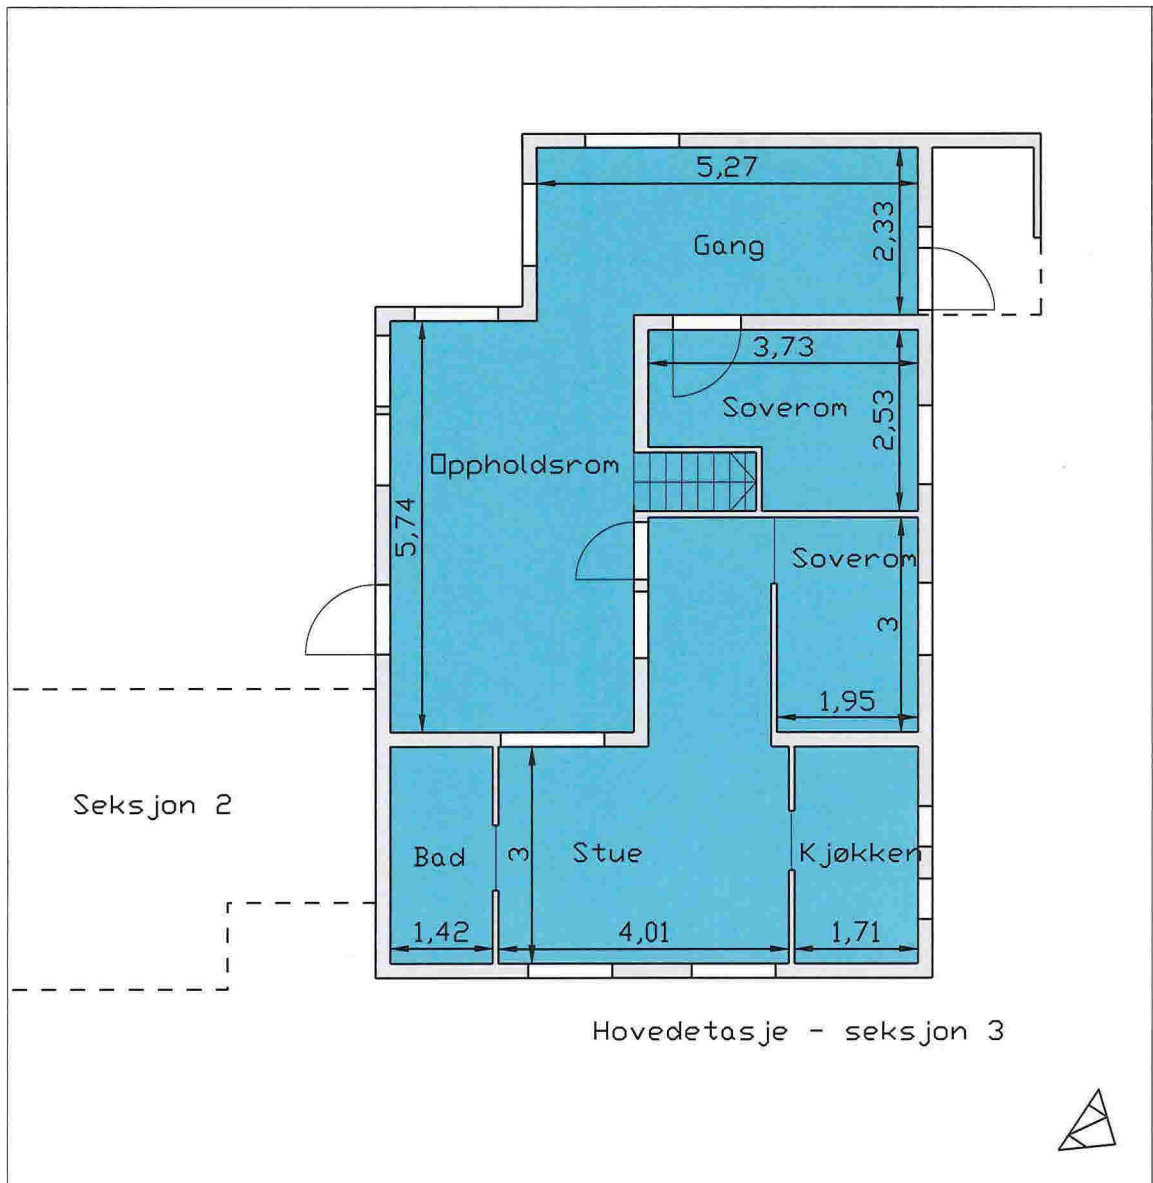

Tegningene er veiledende - det kan være avvik i forhold til eksisterende situasjon.

Seksjonering Lurevegen 158 og 160
 Plan Seksjon 3
 Målestokk 1:100 (A4) Dato:11.08.2014