
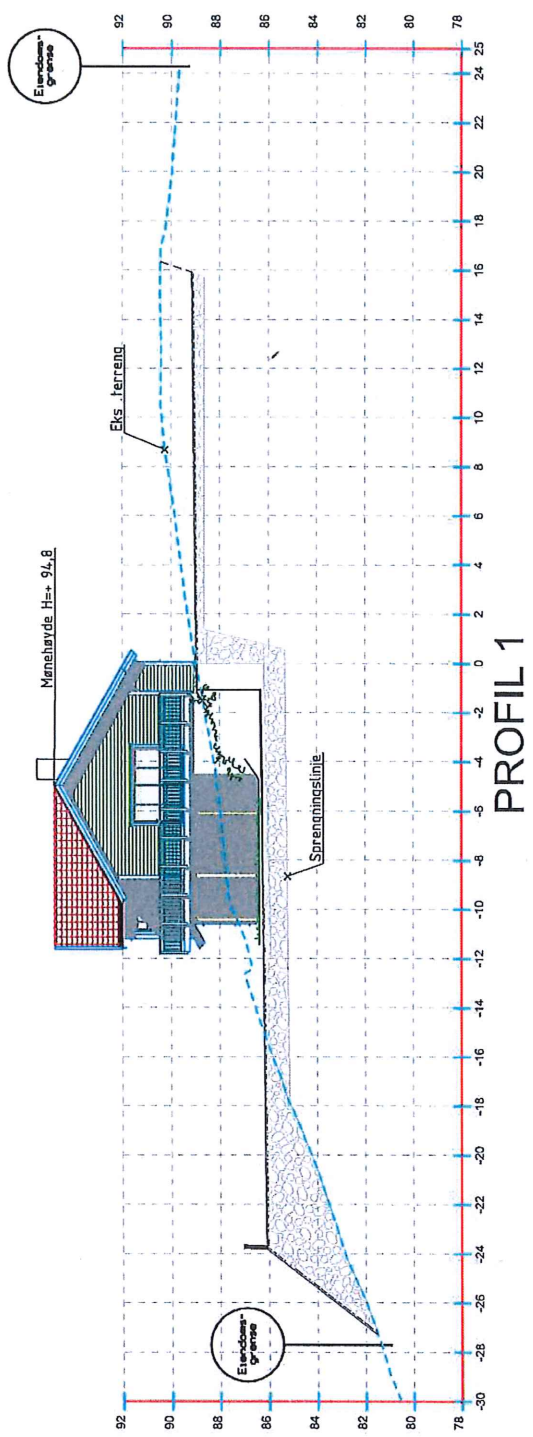


VEDLEGG NR. 8

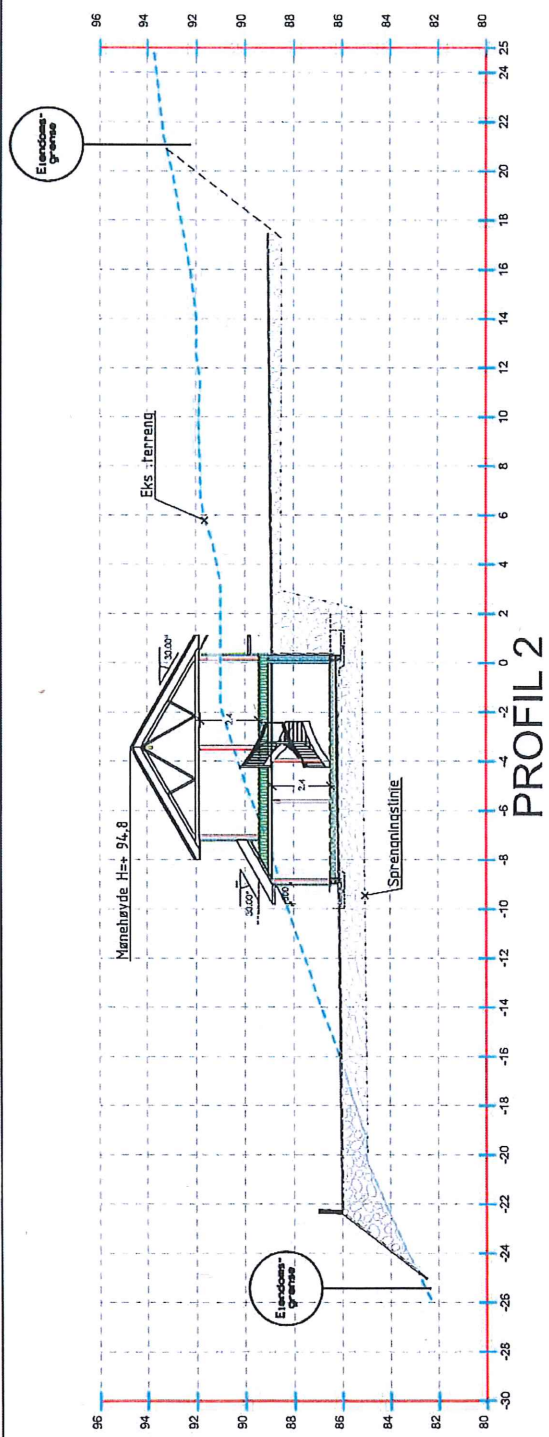

Prosjekt	Stad	Bestemmelser	Etterbehandlet	Dato
JAN OLE SEIM				
19.02.2018				
T-PROFILER GRUNN & TERRENG, NY ENEBOLIG				
GMR 1747 BNR 4, SEIM I LINDÅS KOMMUNE				
Nedre & øvre Eivik			1:200, A3	
5106 Øvre Eivik			17061	
Tlf: 982 20 450			03-2	
post@geoform.no				
www.geoform.no				