

Lindås kommune
Byggesaksavdeling
Rådhuset
5914 Isdalstø

Isdalstø 29.05.2018

Merk: Linda Folkestad, referanse 18/225-18/8622

Vedr. eiendom 133/55 Gangstøvegen.

Viser til tidligere korrespondanse i byggesaken tilbake til innsendt byggesøknad av 08.02.2018.

Viser til mellombels svar av 14.03.2018.

Det ha vore ny synfaring med vegavdelinga med Rune Kilen og Irene Willhelmsen. Etter møte er det no laga nye teiningar slik at sikt er ivaretatt.

I vedlegg D-1 er det no tatt vekk fjerning av knaus/skravert felt då dette ikkje vil gje noko innverknad på bruk og sikt, dette etter vurdering på synfaring.

Vil gjerne at du behandlar dette som eit ledd i denna saksprosessen.


Har ikkje nabovarsla denne løsinga som vist i vedlegget. Byggesaken er tidligere nabovarsla uten merknader.

Vedlegg:


- 4 vedlegg, D1, E1, E2 og Q1

På forhånd takk.

Med vennleg helsing

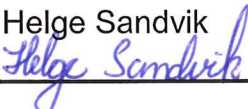Helge Sandvik


mob 97 01 96 34

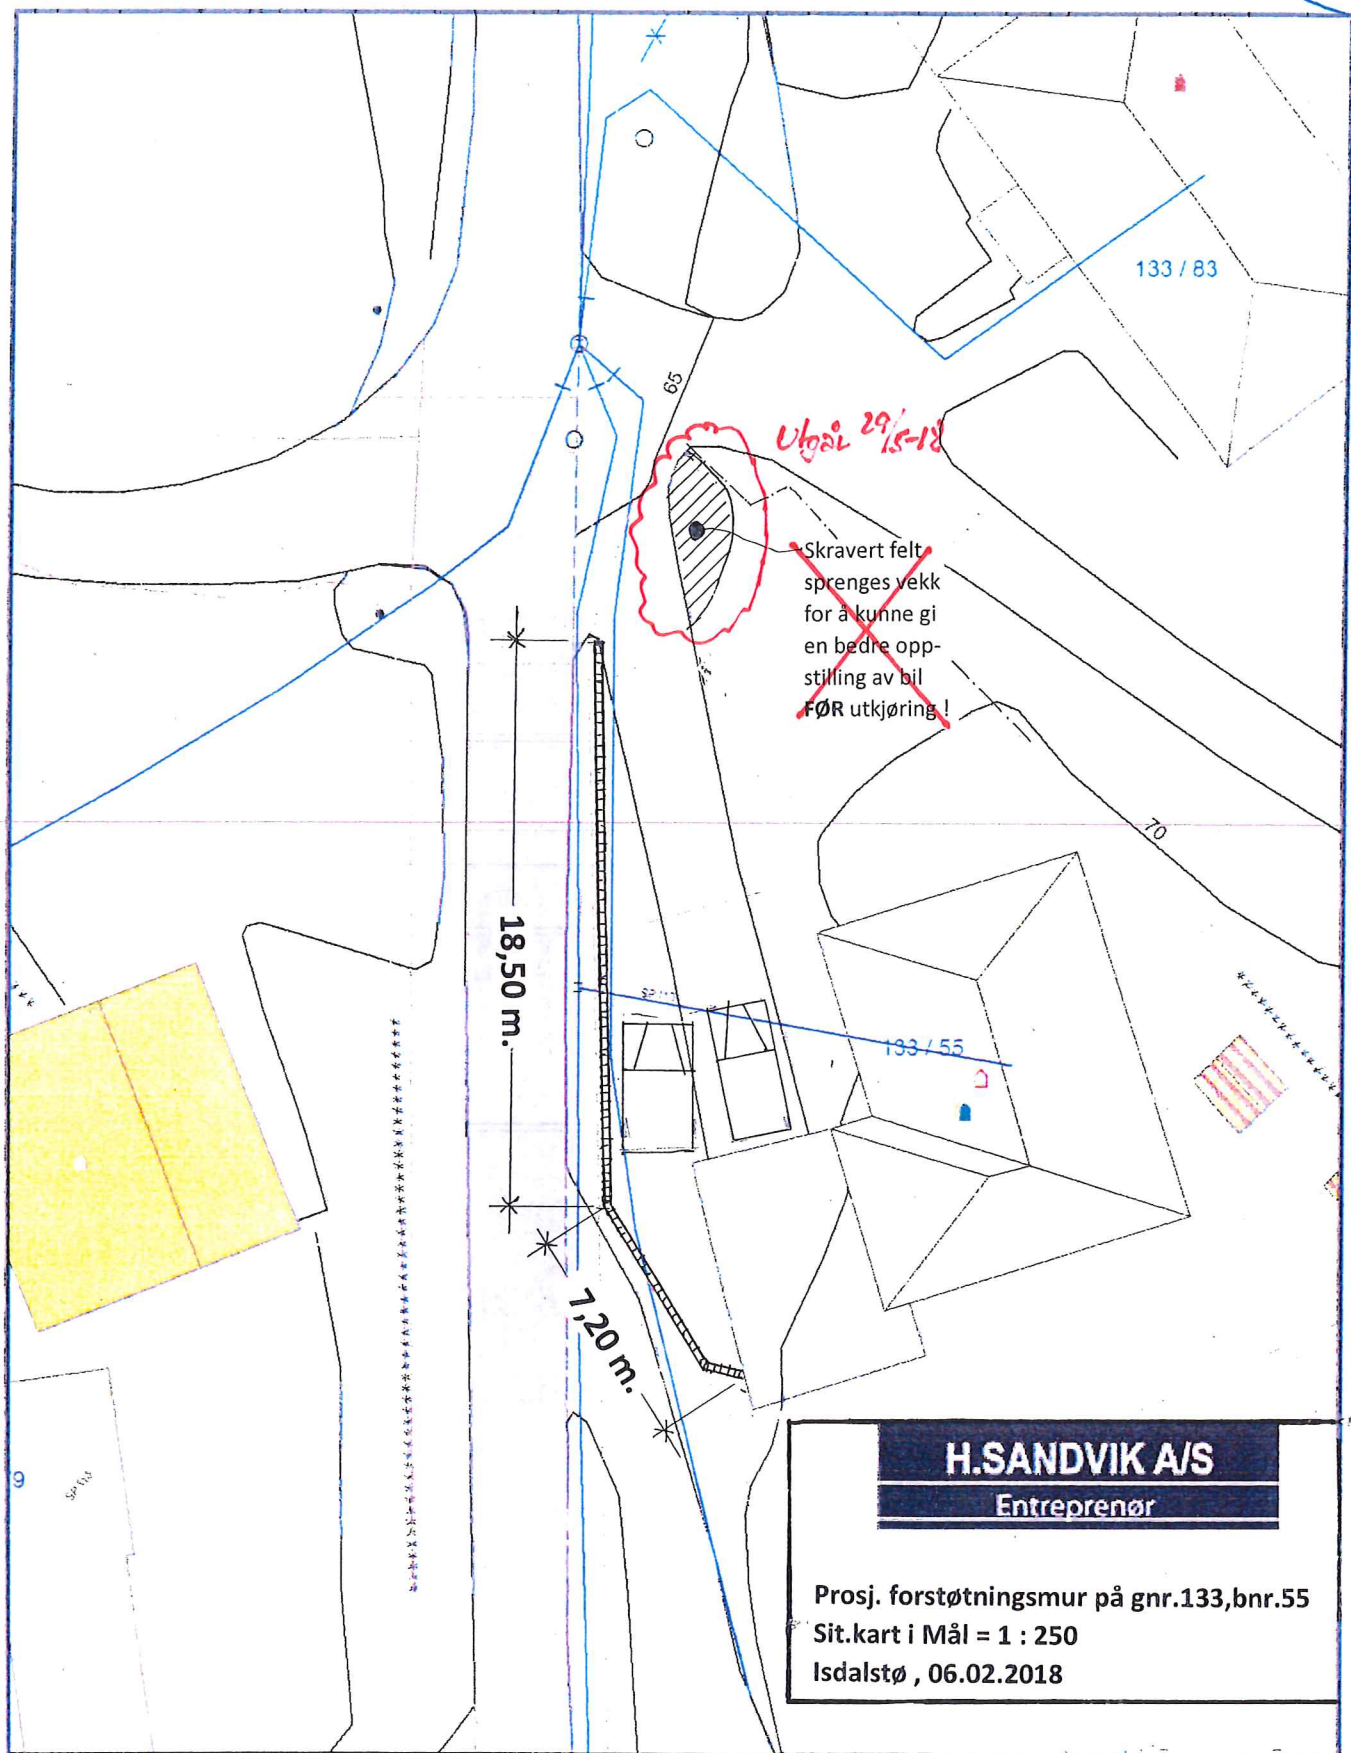


H.SANDVIK A/S
 Entreprenør

Prosj. forstøtningsmur på gnr.133, bnr.55
 Sit.kart i Mål = 1 : 250
 Isdalstø , 06.02.2018



<ul style="list-style-type: none"> Antop Stiles Drensløsing Gjer. an Prangsløsing Rett, skiftings an Splittes Utsl. løsing Utsl. løsing 	<ul style="list-style-type: none"> Terrenglinje Konturert terreng Belt Borad m. ledig Utsl. løsing Skare m. ledig Borad m. ledig Utsl. løsing 	<ul style="list-style-type: none"> Konturert Antop Stiles
---	---	---

Baliggennet og høyder må oppfattes som orienterende

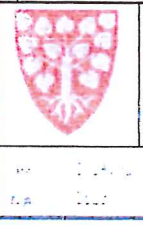

Lindås kommune
 Geodata avdeling
 VA-kart 133/55



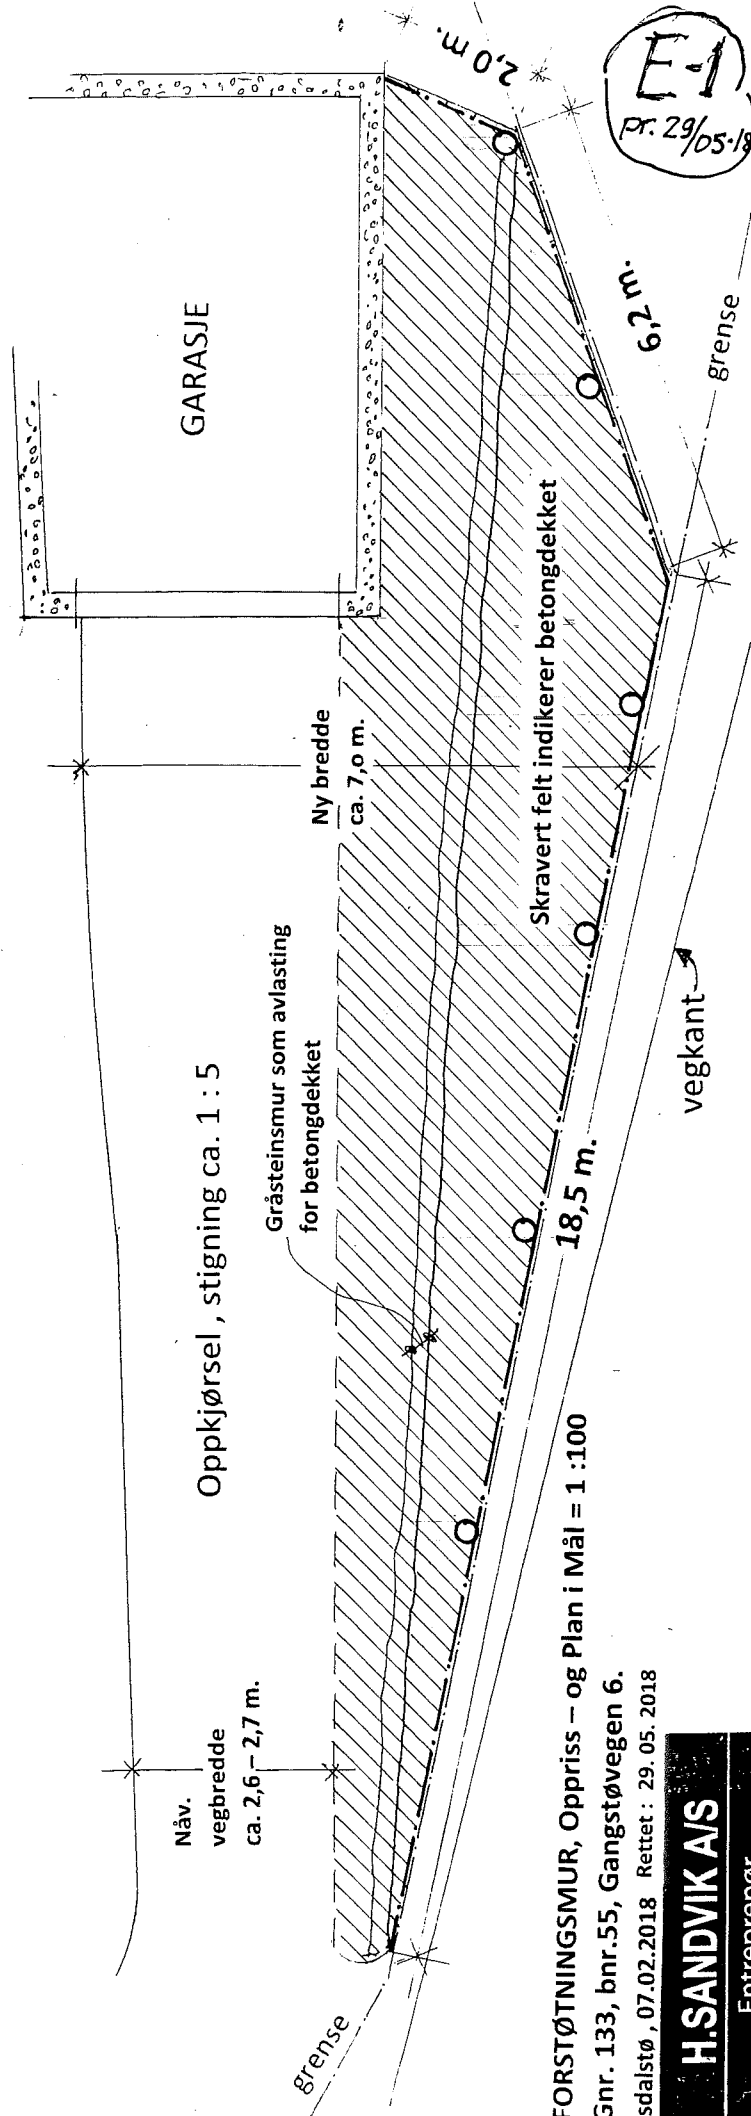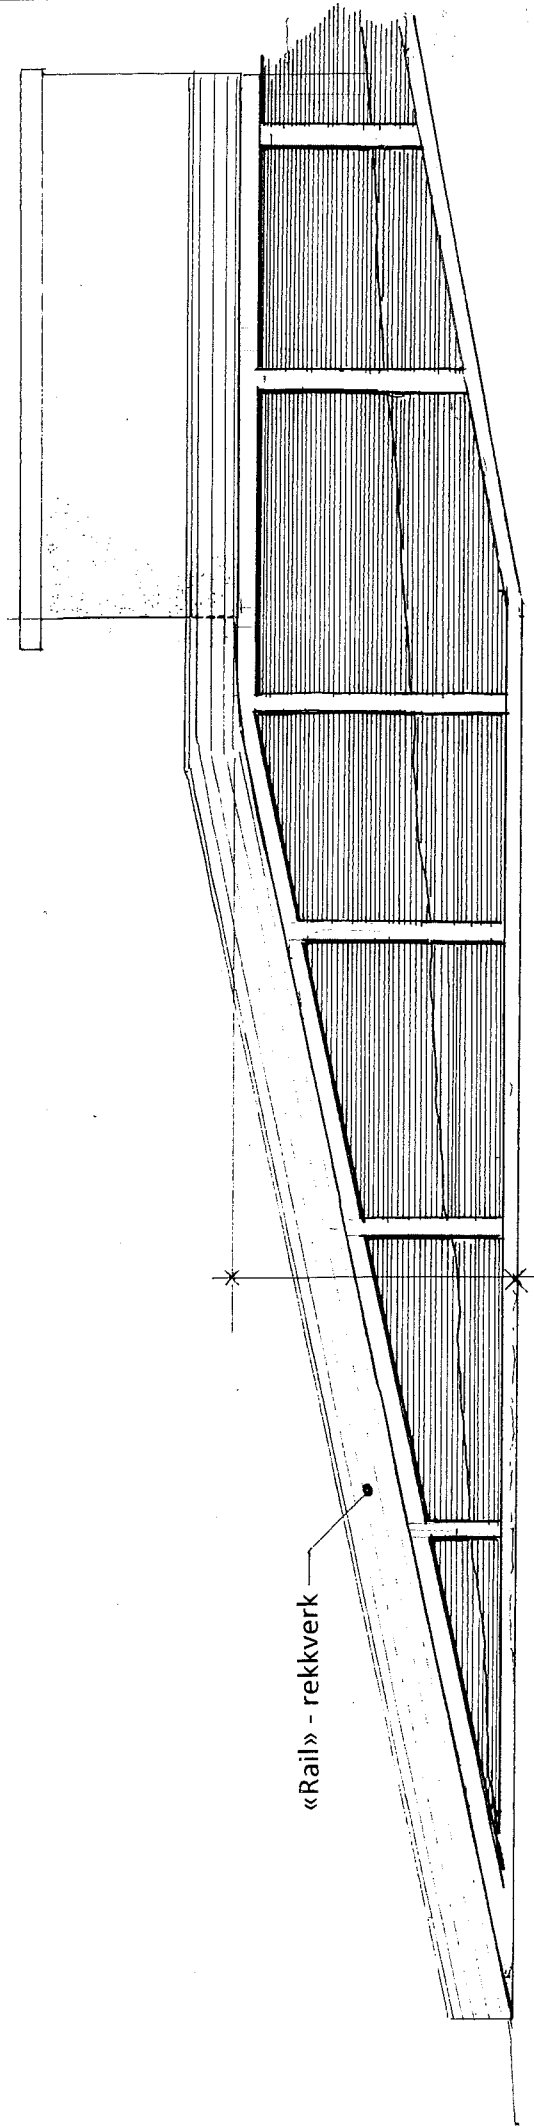

FORSTØTNINGSMUR, Oppriss - og Plan i Mål = 1 : 100
 Gnr. 133, bnr.55, Gangstøvegen 6.
 Isdalstø, 07.02.2018 Rettet : 29. 05. 2018


E-2
PF 29.05.18

H. SANDVIK A/S
Entreprenør

Sverre Almelid Mjeldstad
Prosjekt: GFangstøvegen 6, 133/55 i Lindås kom.

Dato: Isdalstø, 29. 05. 2018

Side:

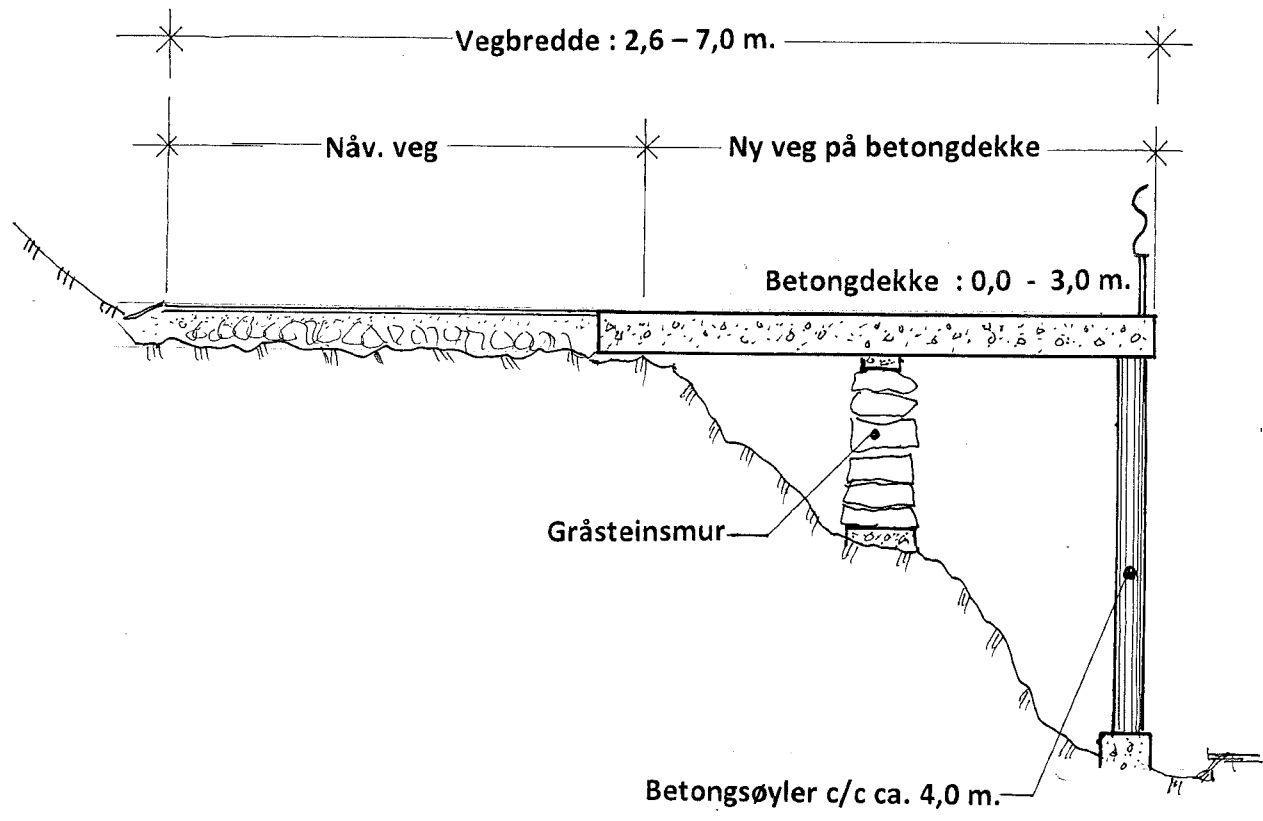

SNITT i Mål = 1 : 50

Isdalstø 29.05.18

K.M.



Søyler på nåv. Betongkant,
for opplegg av nytt betongdekke.

Ny gråsteinsmur som opplegg
for nytt betongdekke.

Foto av nåværende situasjon

Sverre Almelid Mjeldstad, Gangstøvegen 6, gnr. 133 , br. 55 Lindås kommune

Dato : 06. 02. 2018 Rettet : 29. 05. 2018

H. SANDVIK A/S
Entreprenør