


FASADE VEST

LINDÅS SKYTTLARLAG  
GBNR - 104/60



FASADE ØST

LINDÅS SKYTTLARLAG  
GBNR 104/60

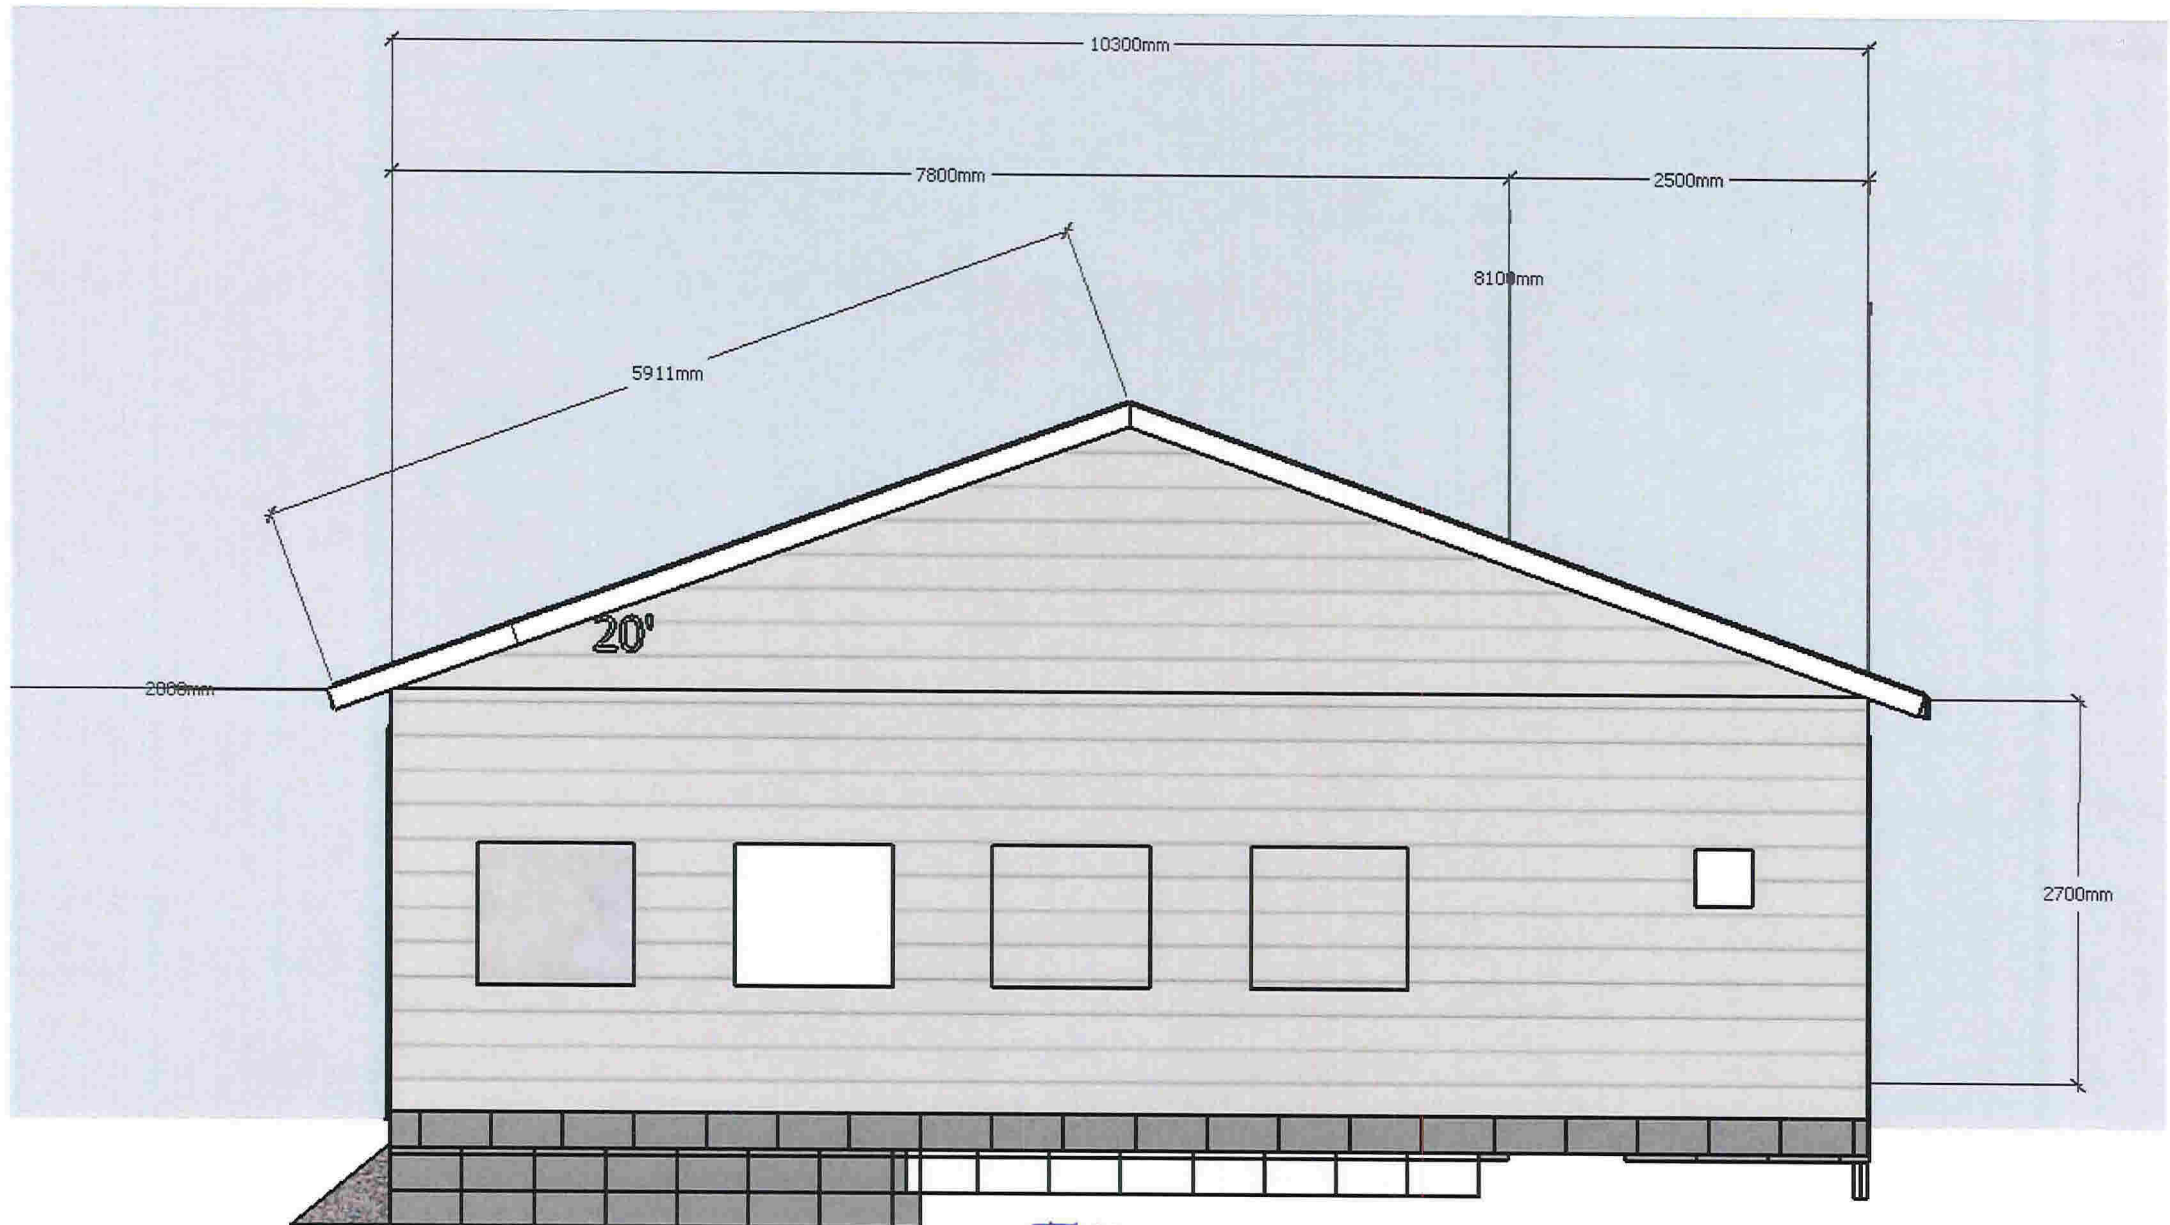



FASADE NORD

LINDÅS SKYTTARLAG  
GBNR-104/60

LINDAS SKYTTRÄG  
LRAID 10/11.

FASADE SØR

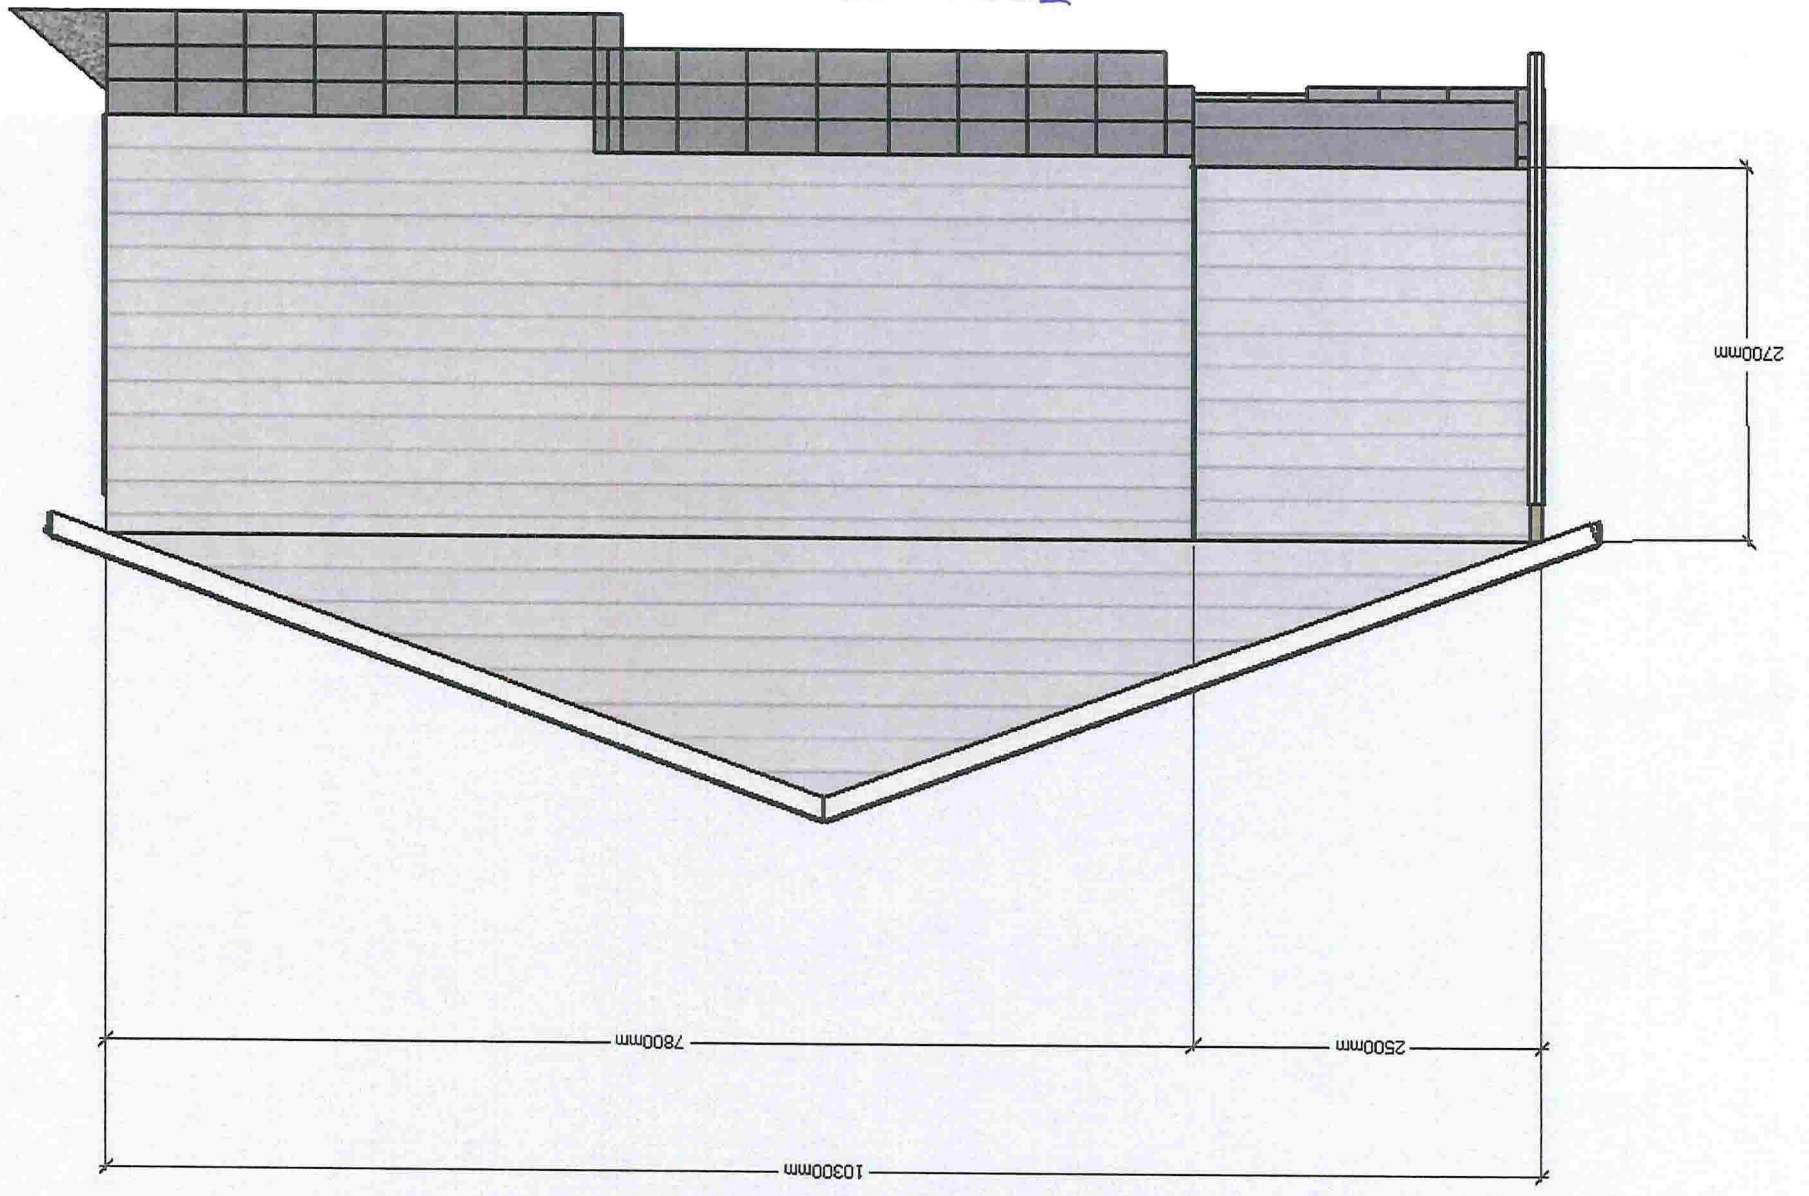

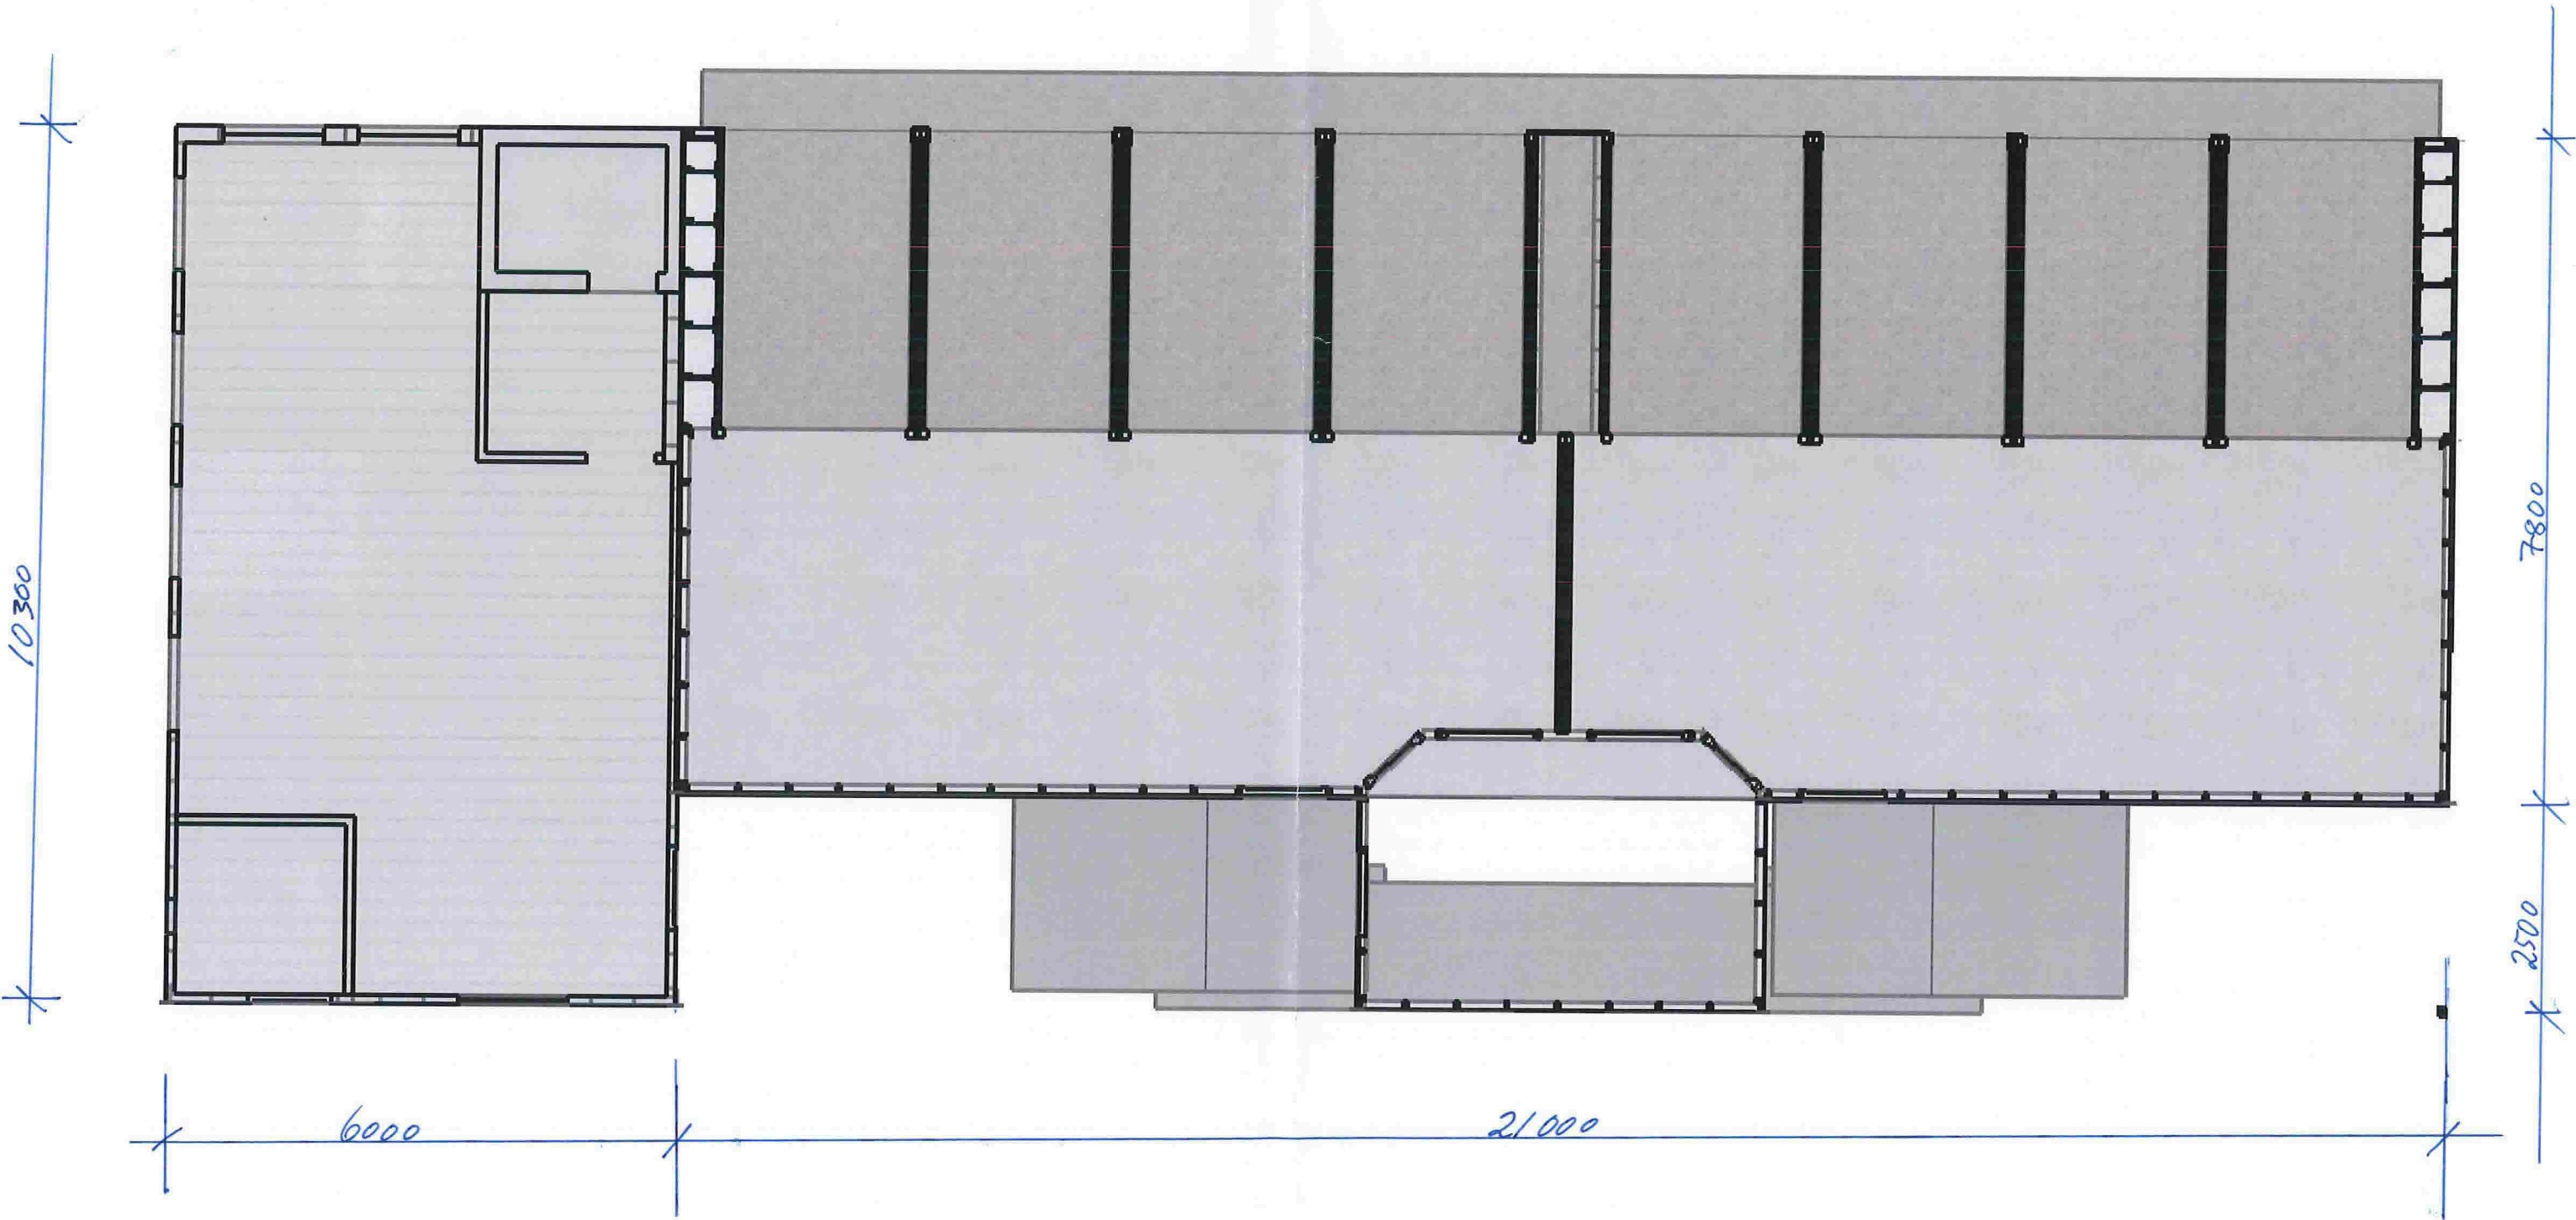

LINDÅS SKYTTLARLAG  
GBNR 104/60 LINDÅS KOMMUNE

M = 1:75