


Prefabrikkert forankringskonsoll
iht. VA-miljøblad nr. 112

SNITT VANNKUM V1
M=1:20

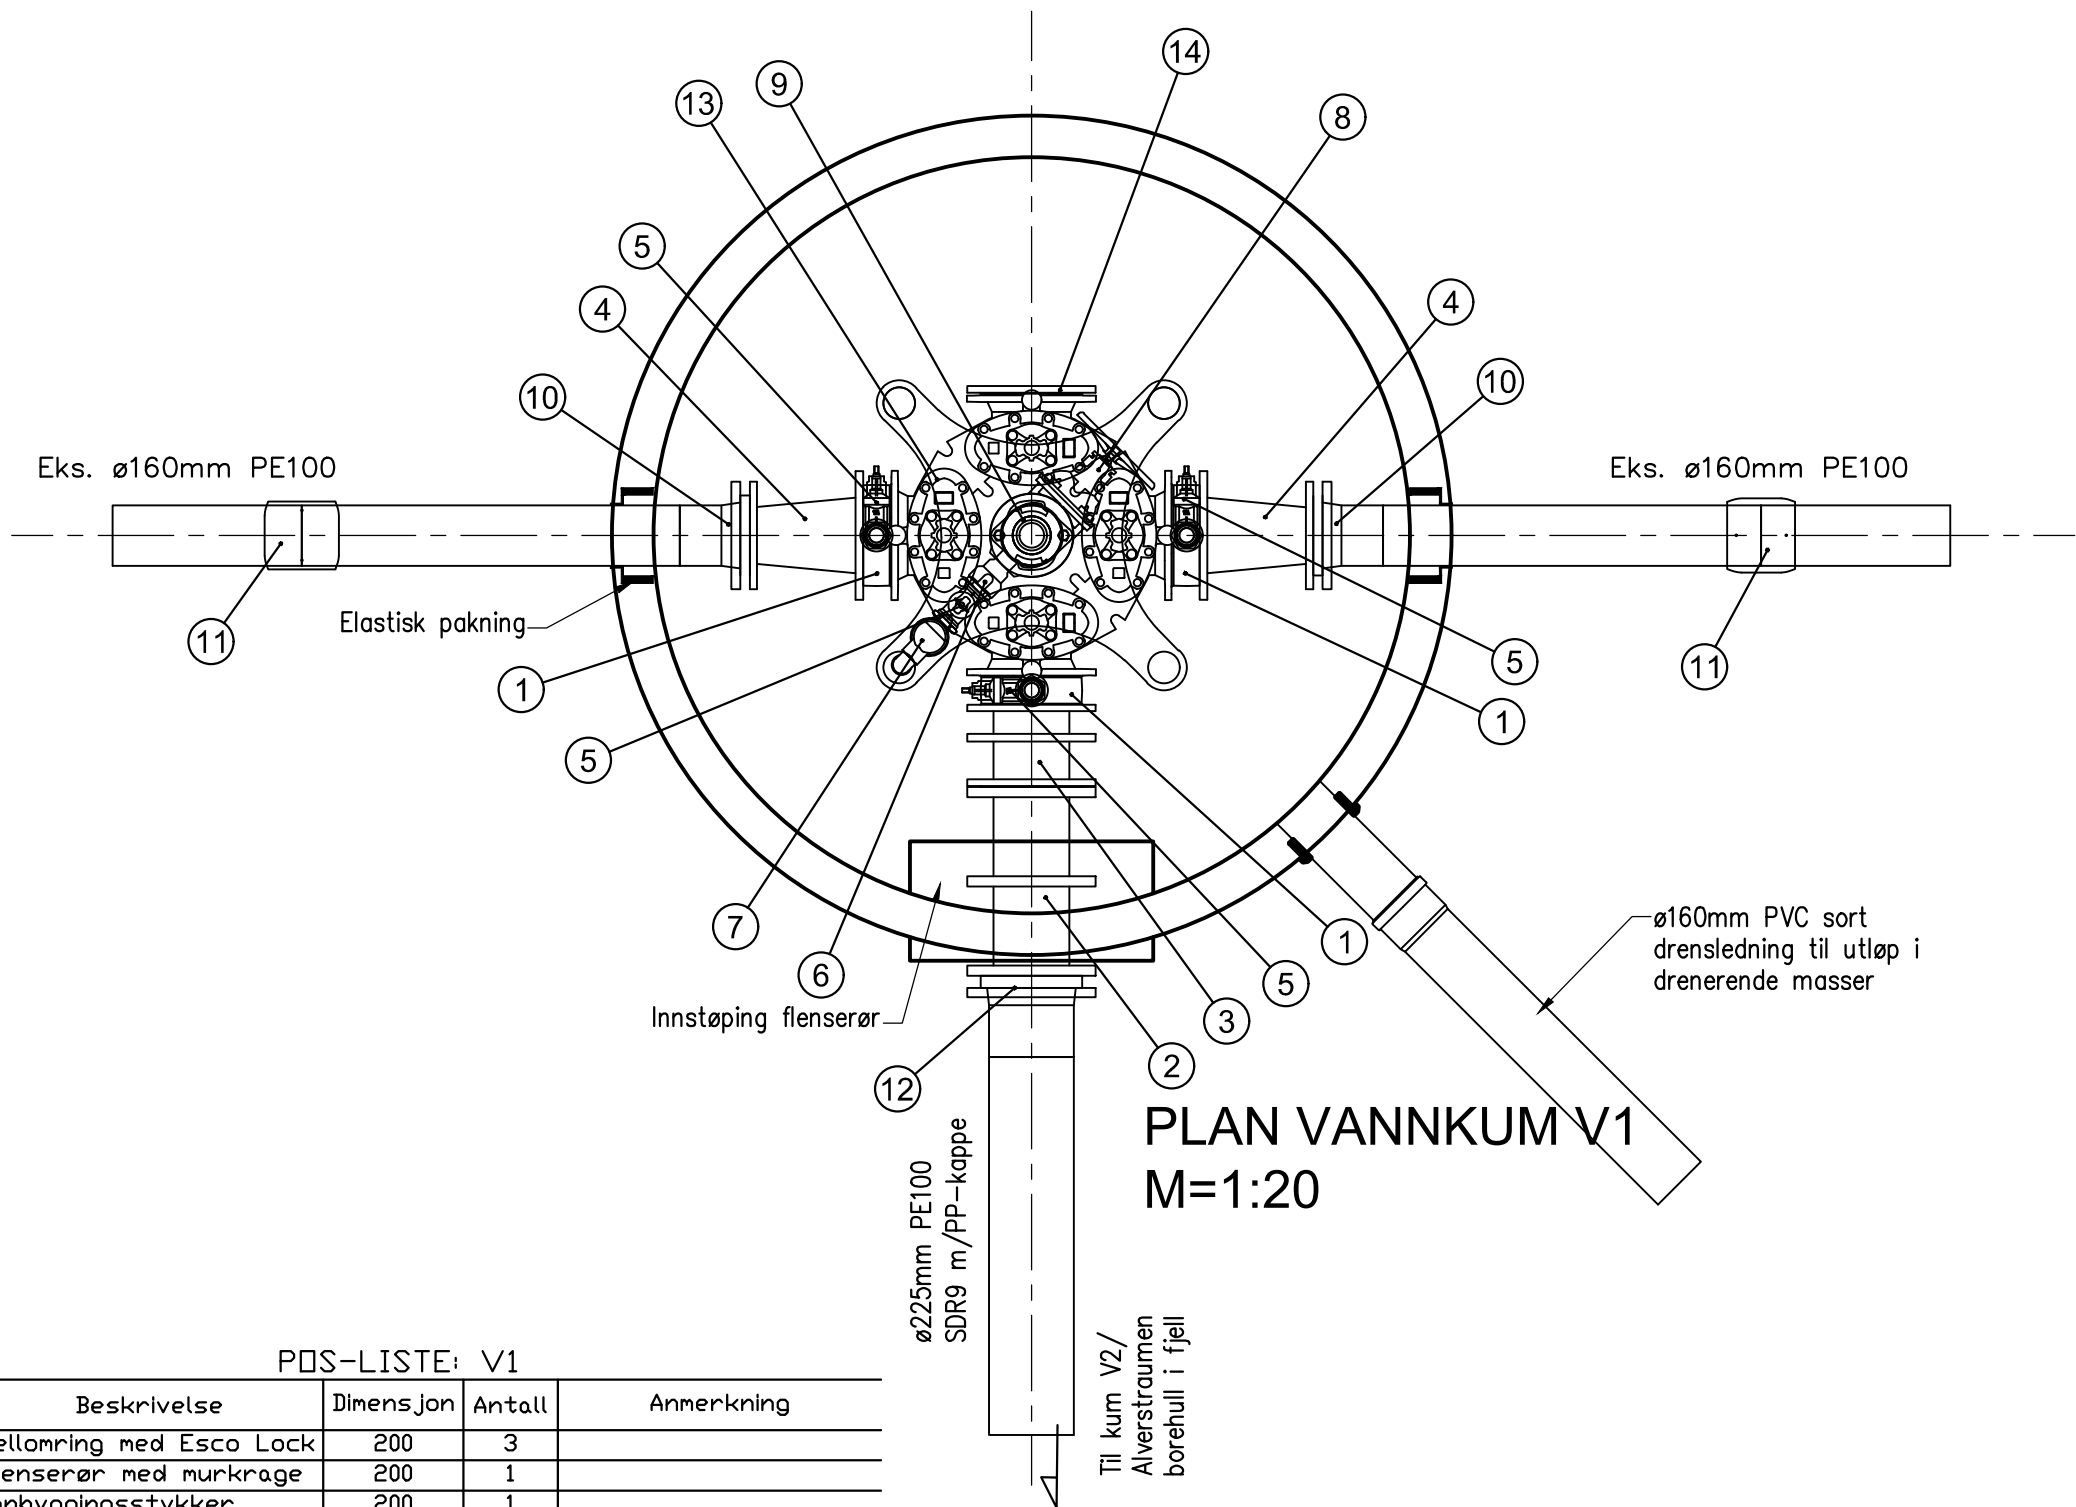

PLAN VANNKUM V1
M=1:20

PDS-LISTE: V1

Pos	Beskrivelse	Dimensjon	Antall	Anmerkning
1	Mellomring med Esco Lock	200	3	
2	Flenserør med murkrage	200	1	
3	Innbyggingsstykker (PZ/F3) PN10 og PN16	200	1	
4	Flenseovergang etter EN545	200/150	2	
5	Serviceventil	50	4	m/plugg
6	Mellomring med Esco Lock	100	1	
7	Lufteventil	50_(2")	1	m/90° bend/albu
8	Sluseventil	100	1	m/ratt
9	Brannventil, standard type	100	1	m/sikring og beskyttelsehette
10	PE krage for el sveis	160	2	m/galvanisert løslens
11	PE el muffe	160	2	
12	PE krage for sveis	225	1	m/galvanisert løslens
13	Ventilkryss	200	1	m/brannventilavstikker
14	Blindflens	200	1	

ANBUDESTEGNING

Rev.	Dato	Sign.	Revisjonen gjelder		
Oppdragsgiver			LINDAS KOMMUNE-TEKNISK DRIFT		
Prosjekt			Tegn.	Kontr.	Godkj.
VANNLEDNING KROSSLIA-REMME.			THF	ANH	
Plan og snitt vannkum V1.			Dato: 15.06.18		
			Målestokk: 1:20 A3		
haugen VVA			Prosjektnr. 0315		
Kanalveien 5 5068 Bergen Tlf. 55 59 82 60 e-post: post@haugenvva.no			Tegningsnr. GH20		
			Rev.		