

# Avtale

Det er i dag inngått avtale mellom

**Nordhordland Næringspark, (NHNP)** Org nr 911 695 375

Og

**Egil Eidsnes**  
**Eier av gnr. 215, bnr. 2 (EE)**

## **Bakgrunn**

Denne avtalen gjelder for plassering av overskuddsmasser i forbindelse med utbygging av Nordhordland Næringspark.

## **Formål**

Hensikten med denne avtalen er å regulere diverse forhold vedrørende massedeponi.

## **Avtalepunkter**

NHNP gis rett til å lage massedeponi og plassere overskuddsmasser i henhold til vedlagte kart.

Områdene er tenkt opparbeidet i faser. Før oppstart av hver enkel fase skal det lages en fremdriftsplan som skal godkjennes av Eier.

NHNP utarbeider nødvendige søknader, og Eier signerer nødvendige skjema/avaler i denne forbindelse.

Eier skal også godkjenne formen på den aktuelle fasen.

Det skal så langt det er mulig og praktisk gjennomførbart tilstrebes å ivareta eksisterende matjordlag. Topplaget på fyllingen skal bestå av best mulig jordkvalitet. Topplaget på deponiet skal opparbeides av Eier.

NHNP må etablere nødvendig drenering i samarbeid med EE. Eksisterende dreneringssystem skal ivaretas så langt det lar seg gjøre.

Utbygger forplikter seg til å erstatte tapt grasavling fra oppstart arbeider, til arealet er satt i stand, og igjen kan nyttes. Dette stipuleres til 20 ensilage firkantballer per år for hele arealet. Antallet justeres etter hvert som arealet blir tatt i bruk til massedeponi.

Anleggsveger plasseres etter avtale med grunneier. Anleggsveger vurderes fortløpende om disse skal fjernes etter bruk, eller nyttes som landbruksveger i etterkant av oppfylling.


Det skal være mulig å slå helt opp til gangsti/busslomme. Skråninger tilpasses dette ved ferdig massedeponi.

Det skal settes opp gjerde langs busslomme/gangsti.

Dersom det blir behov for å fylle flytende jordmasser, så skal disse demmes opp med steinfyllinger slik at en kan begrense utflyting av massene, samt at en får tilstrekkelig avrenning av massene.

Avtalen er i to eksemplarer, ett til hver av partene

Eidsnes, den 09/10 2017.

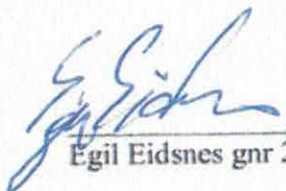
  
Egil Eidsnes gnr 215, bnr. 2

Eidsnes, den 10.10.17

  
Tommy Gulbrandsøy

Vedlegg 1: Situasjonsplan



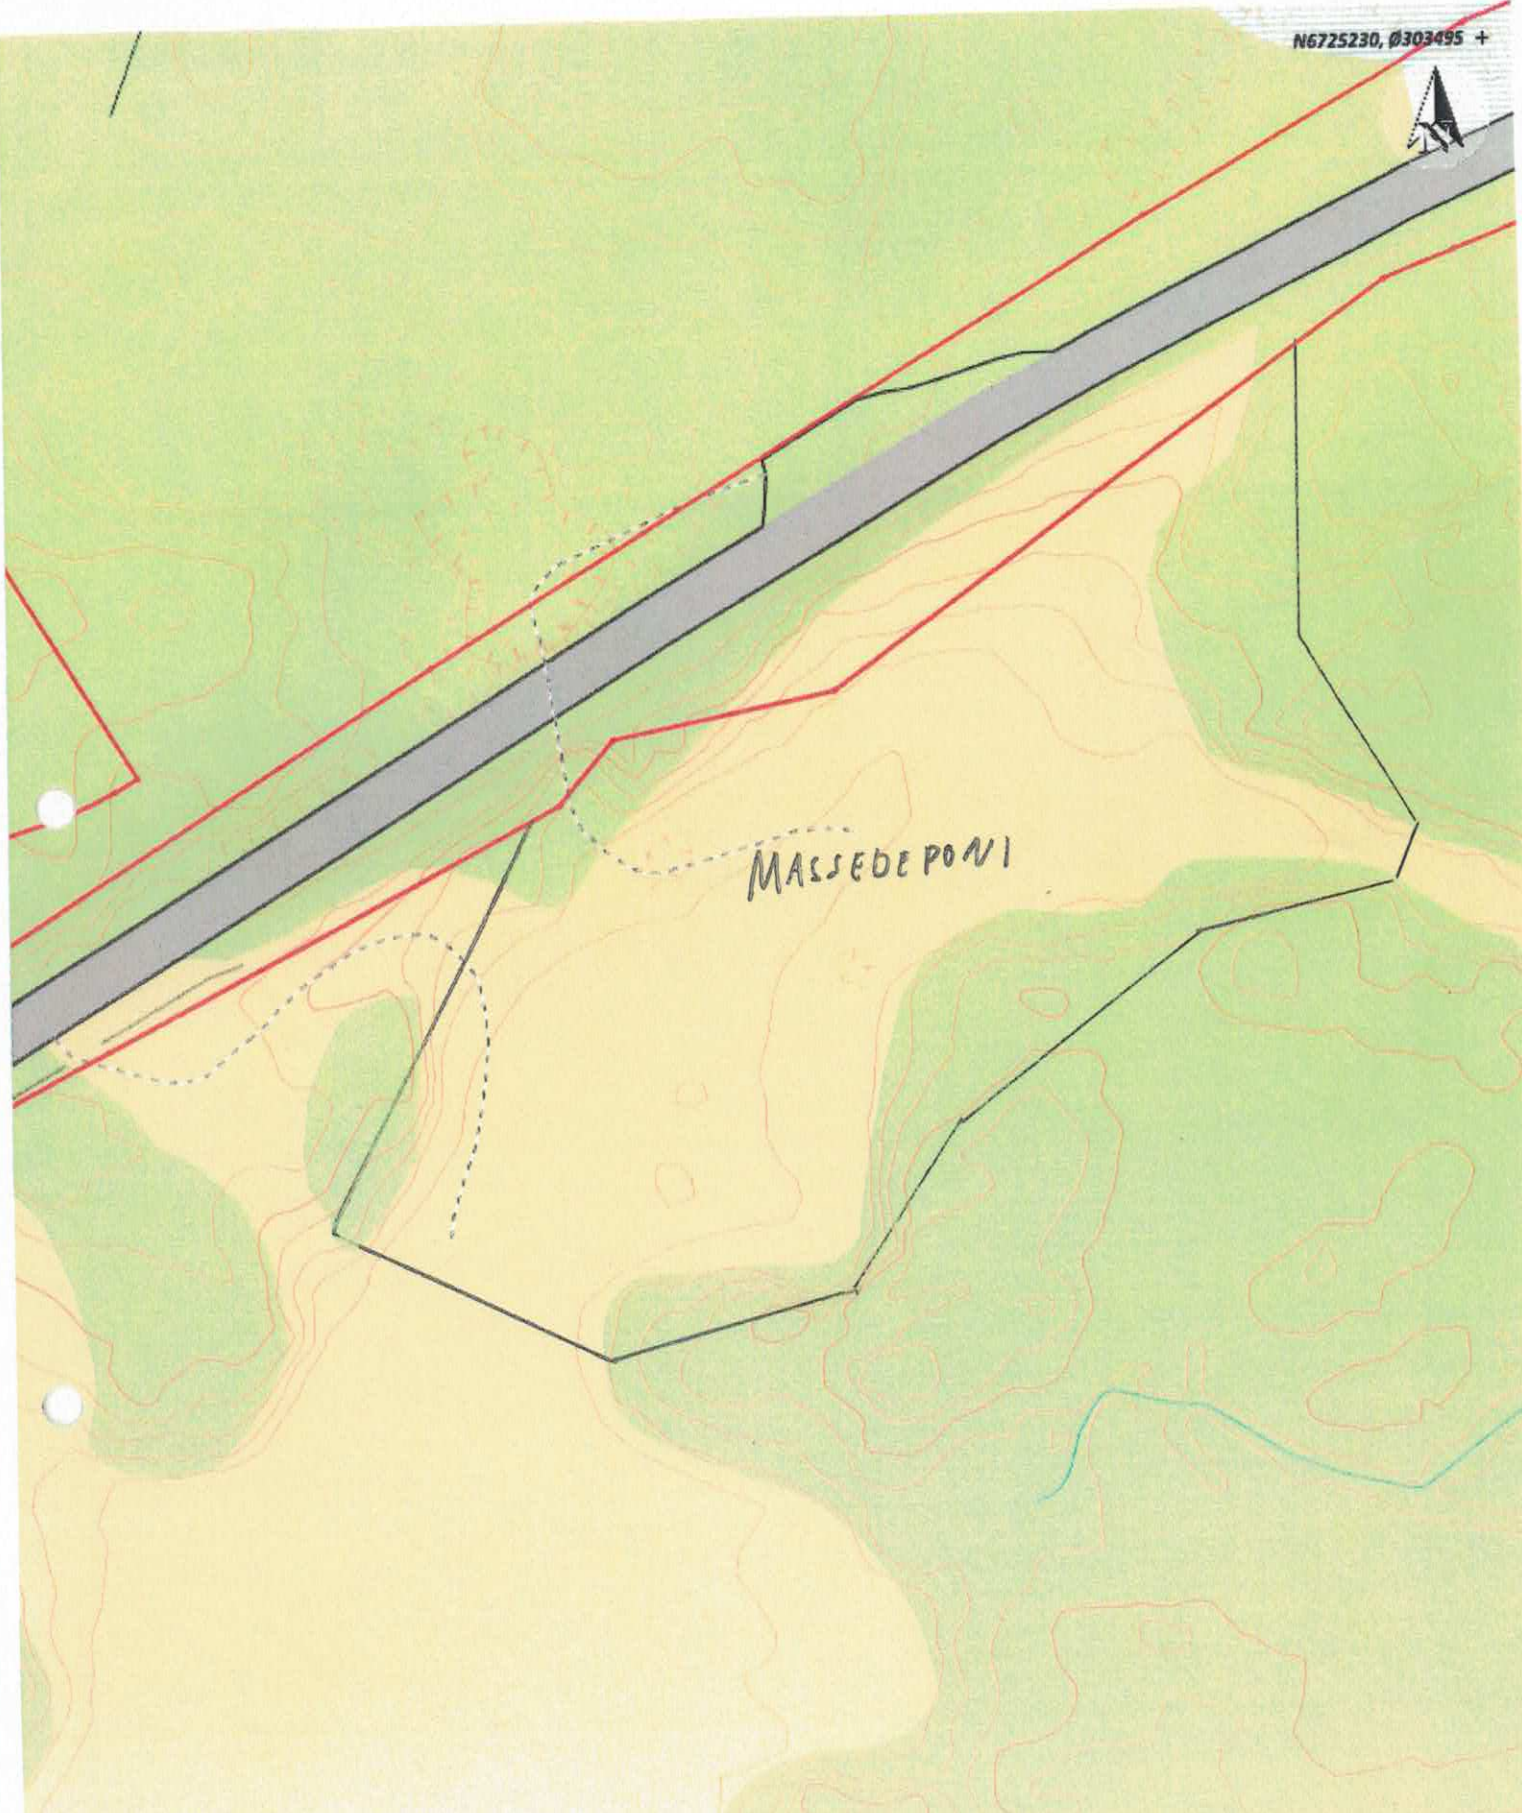

MASSEDEPONI

Merkesdalen

<b>Situasjonskart - Massedeponi</b>		Dato: 27-09-2017
		Målestokk: 1:1 000 

T. 6