

VEDLEGG F 1.1
Eierreguleringsplan

LINDÅS KOMMUNE
LINDÅS
60612 15.3.77
av 04.1

STRANDPLAN for RISÖY

del av G.nr. 81 B.nr. log 2
Lindås kommune

BERGEM, JUNI 70 Arkitekt TOR LUND
red. feb. 77 ofc ark. MNAL H. Wæberg
C. Sundtveit, 40
tlf. 21 30 77




M. 1:1000

TEGNFORKLARING:

- Grense for strandplanen
- Eiendomsgrense
- Terrengpunkt for hytte
- Bilveg til gardsbruk
- Bilveg til hytteområde
- Gangveg
- Parkeringsplass
- Sjøpelskur
- Naustrekke
- Flytebrygge
- Badeplass
- Ballplass

G. stk. 04.5.1.

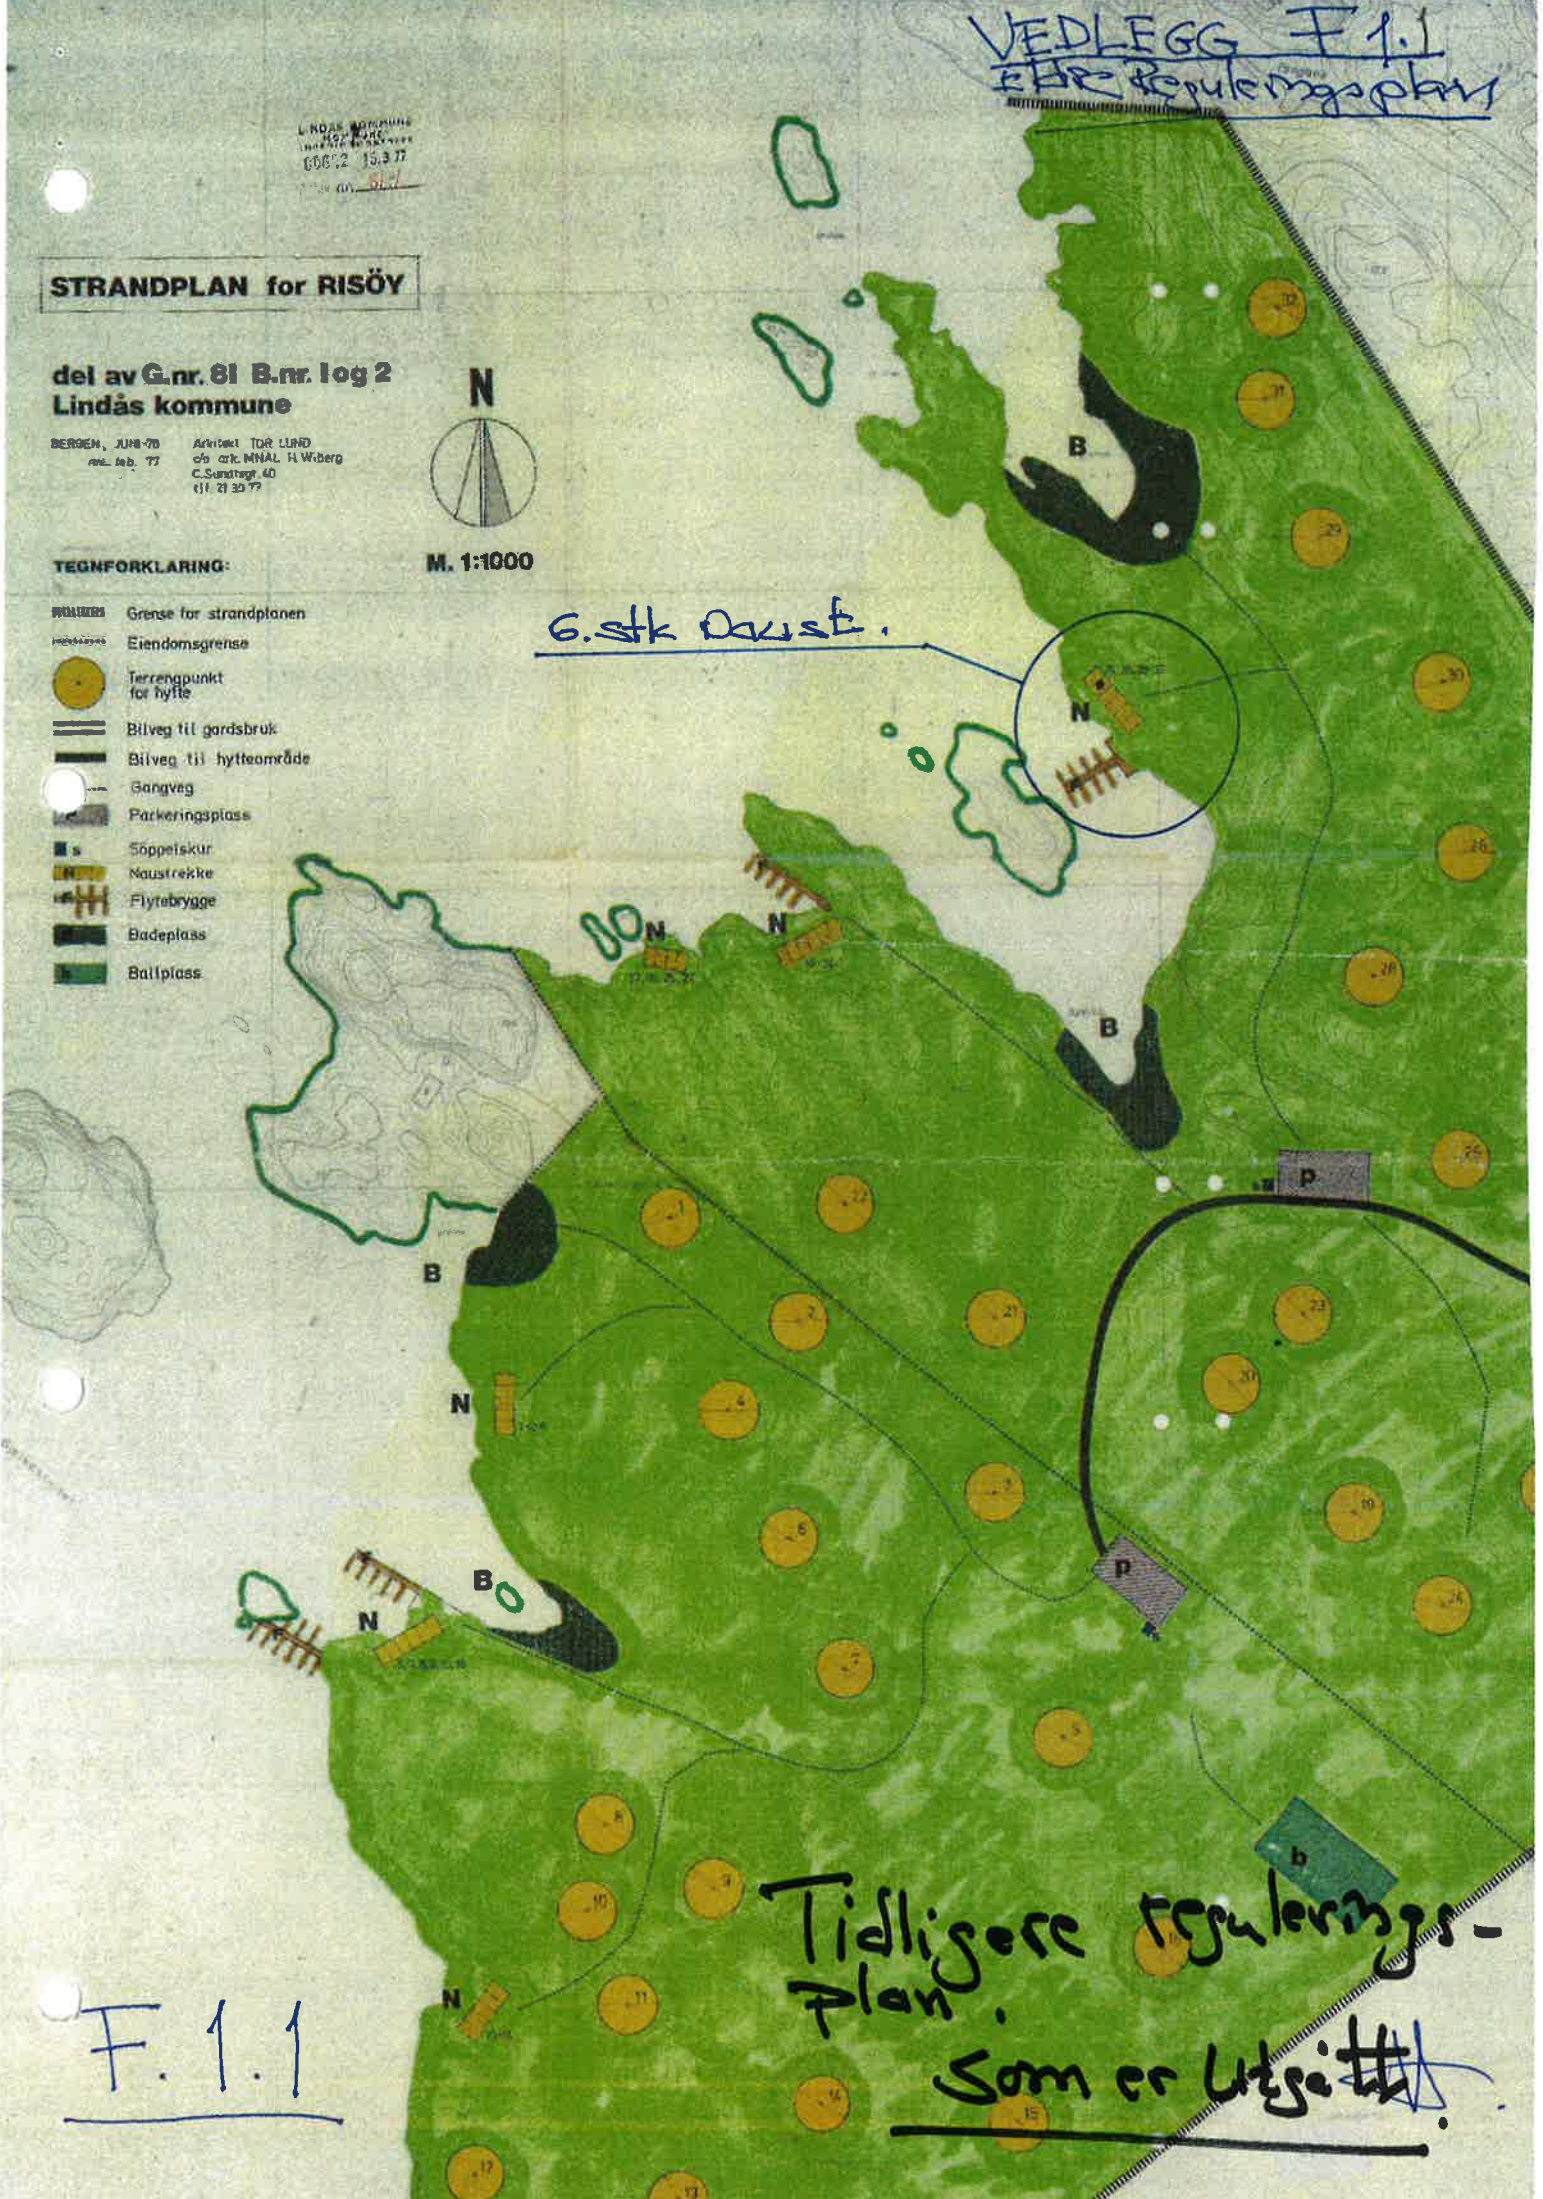

Tidligere reguleringsplan
som er utgått


F. 1.1

Risøy Hyttelag

Bekreftelse på adgang til å sette opp naust på fellesarealet til Risøy Hyttelag

Det bekreftes herved at eiere av tomt og hytte Revatangane 57 (gnr/bnr 81/39) på Risøy har lov til å føre opp et naust på fellesarealet til Risøy Hyttelag (Gnr 81, bnr 11 og 49)

Nauset skal oppføres på anvist plass i eksisterende naustområde i Juvika hvor det skal plasseres 6 naust, hvorav 5 naust er oppført tidligere. Området er definert som naustområde (Strandplan for Risøy samt i forslag til ny reguleringsplan.

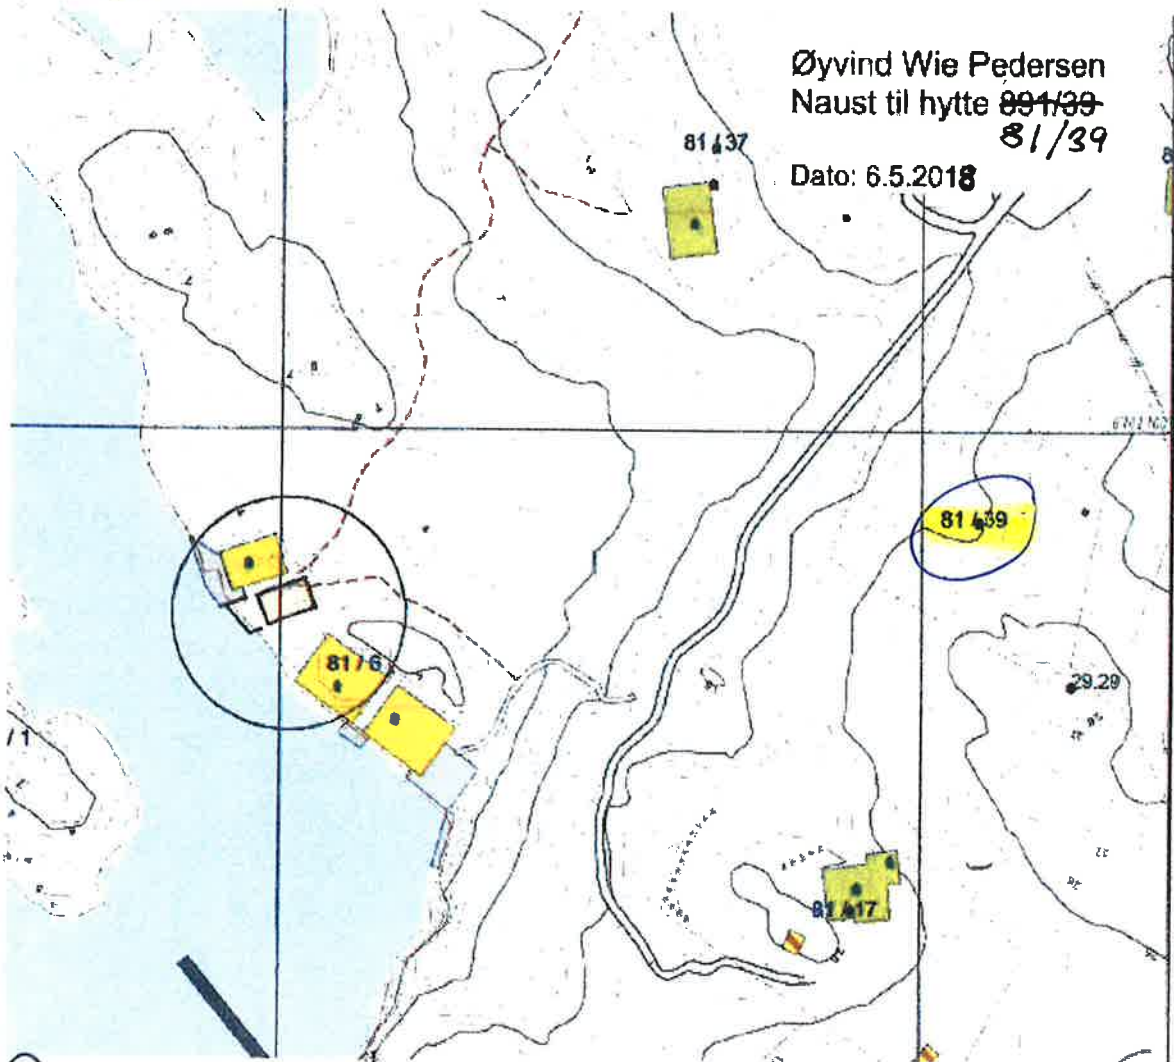

Aksel Valen

12/5-18 Aksel Valen

Formann Risøy Hyttelag

[Handwritten signature]