



## Forelegging av planer om tiltak innen områdekonsesjon

BKK Nett As sin saksbehandler for dette tiltaket:

Ingvard Jordal  
Mobil: 55127173

Denne foreleggningen gjelder etablering av elanlegg innen rammen av områdekonsesjon. Etter vilkår i konsesjonen skal planene for nyanlegg forelegges kommunen, fylkesmannen, grunneiere, rettighetshavere og andre berørte parter. Foreleggningen gjelder for følgende tiltak:

### Informasjon om tiltaket:

#### 22kv jordkabelanlegg

Kabelgrøft med to stk. 22kv høgspenkekabler og fiberrør er planlagt lagt langs deler av sambindingsvegen på Mongstad. Dette prosjektet omfatter eit strekk på ca. 625m og blir utført i prosjekt 313561 T6, Mongstad base oppgradering 22kv nett.

Vedlegg:

Kart i målestokk 1:2000

### Systemmessig begrunnelse:

Elforsyninga inn mot baseområdet på Mogstad er knapp og må forsterkast. For å utbetre det har BKK Nett skifta 132/22kv trafo i Mongstad trafostasjon og lagt nye kablar fram til sambindingsveien. Dette prosjektet går ut på å leggje nye kablar langs sambindingsveien fram til innkjøringa til Storemyra industriområdet, som etter planen skal byggjast ut 2018/2019. I samband med den utbygginga vil kablane bli ført inn i Storemyra industriområdet og ned på basen. Desse kablane er ein forutsetning for å kunne forsyne Storemyra industriområdet med straum, samt for å kunne utnytte landstraumutak på basen fullt ut. Landstraumutaka er under bygging no kan ikkje levere full kapasitet før desse kablane er med i forsyninga.

### Forhold til eksisterende arealplaner:

Traseen ligg innafor plan 12632013004 Planendring Mongstad industriområdet nordre del, delområdet ind. 6. Dette er avsett til indutri.

Utan desse kablane vil ikkje BKK Nett kunne forsyne området dei går gjennom med straum eller Storemyra industriområdet.

### Kort beskrivelse av konsekvenser tiltaket vil få for miljø og arealbruk:

Grøfta er avtalt lagt minimum 15m frå vegkant. Det er fordi det er planer om å oppgradere sambindingsveien. Når det skjer er avtalen med grunneigar at BKK Nett skal flytte kablane inn i veganlegget. 5m er den avstanden Lindås kommune har sagt det må vere for at vegen skal kunne byggjast uhindra.

### Uttalelse fra andre myndigheter:

Lindås kommune er kontakta i samband med plassering av av grøftetrase. Dei har utalt at grøfta må liggja minimum 15 m frå eksterande vegkant (asfaltkant)

**Avtale med grunneiere. Melding til naboer vedrørende tiltaket:**

Det er skrevet grunnavtale på traseen med Equinor, der det ligg inne at BKK Nett skal flytte kablane inn i veganlegget når Sambindingsveien blir utbetra i dette streket.

Det er ikkje sendt medling til naboer i dette prosjektet.

**Tidspunkt for planlagt oppstart:**

Planlagt oppstart av prosjektet er siste del av september og det er forventa avslutta desember 2018.

**Distribusjonsliste:**

Mottaker	Avdeling	Adresse	Postnr./-sted
Lindås kommune	Planavdelingen	Kvernhusmyrane 20	5914 Isdalstø
Fylkesmannen i Hordaland		Postboks 7310	5020 Bergen
Equinor	v/Bernt Vagstad		5954 Mongstad


Sted	Dato	Underskrift
Bergen	04.07.2018	For Ingvar Jerdal

Ym Bess

Vedlegg:

Vedlegg 1: Kart

~~eventuelle andre vedlegg~~

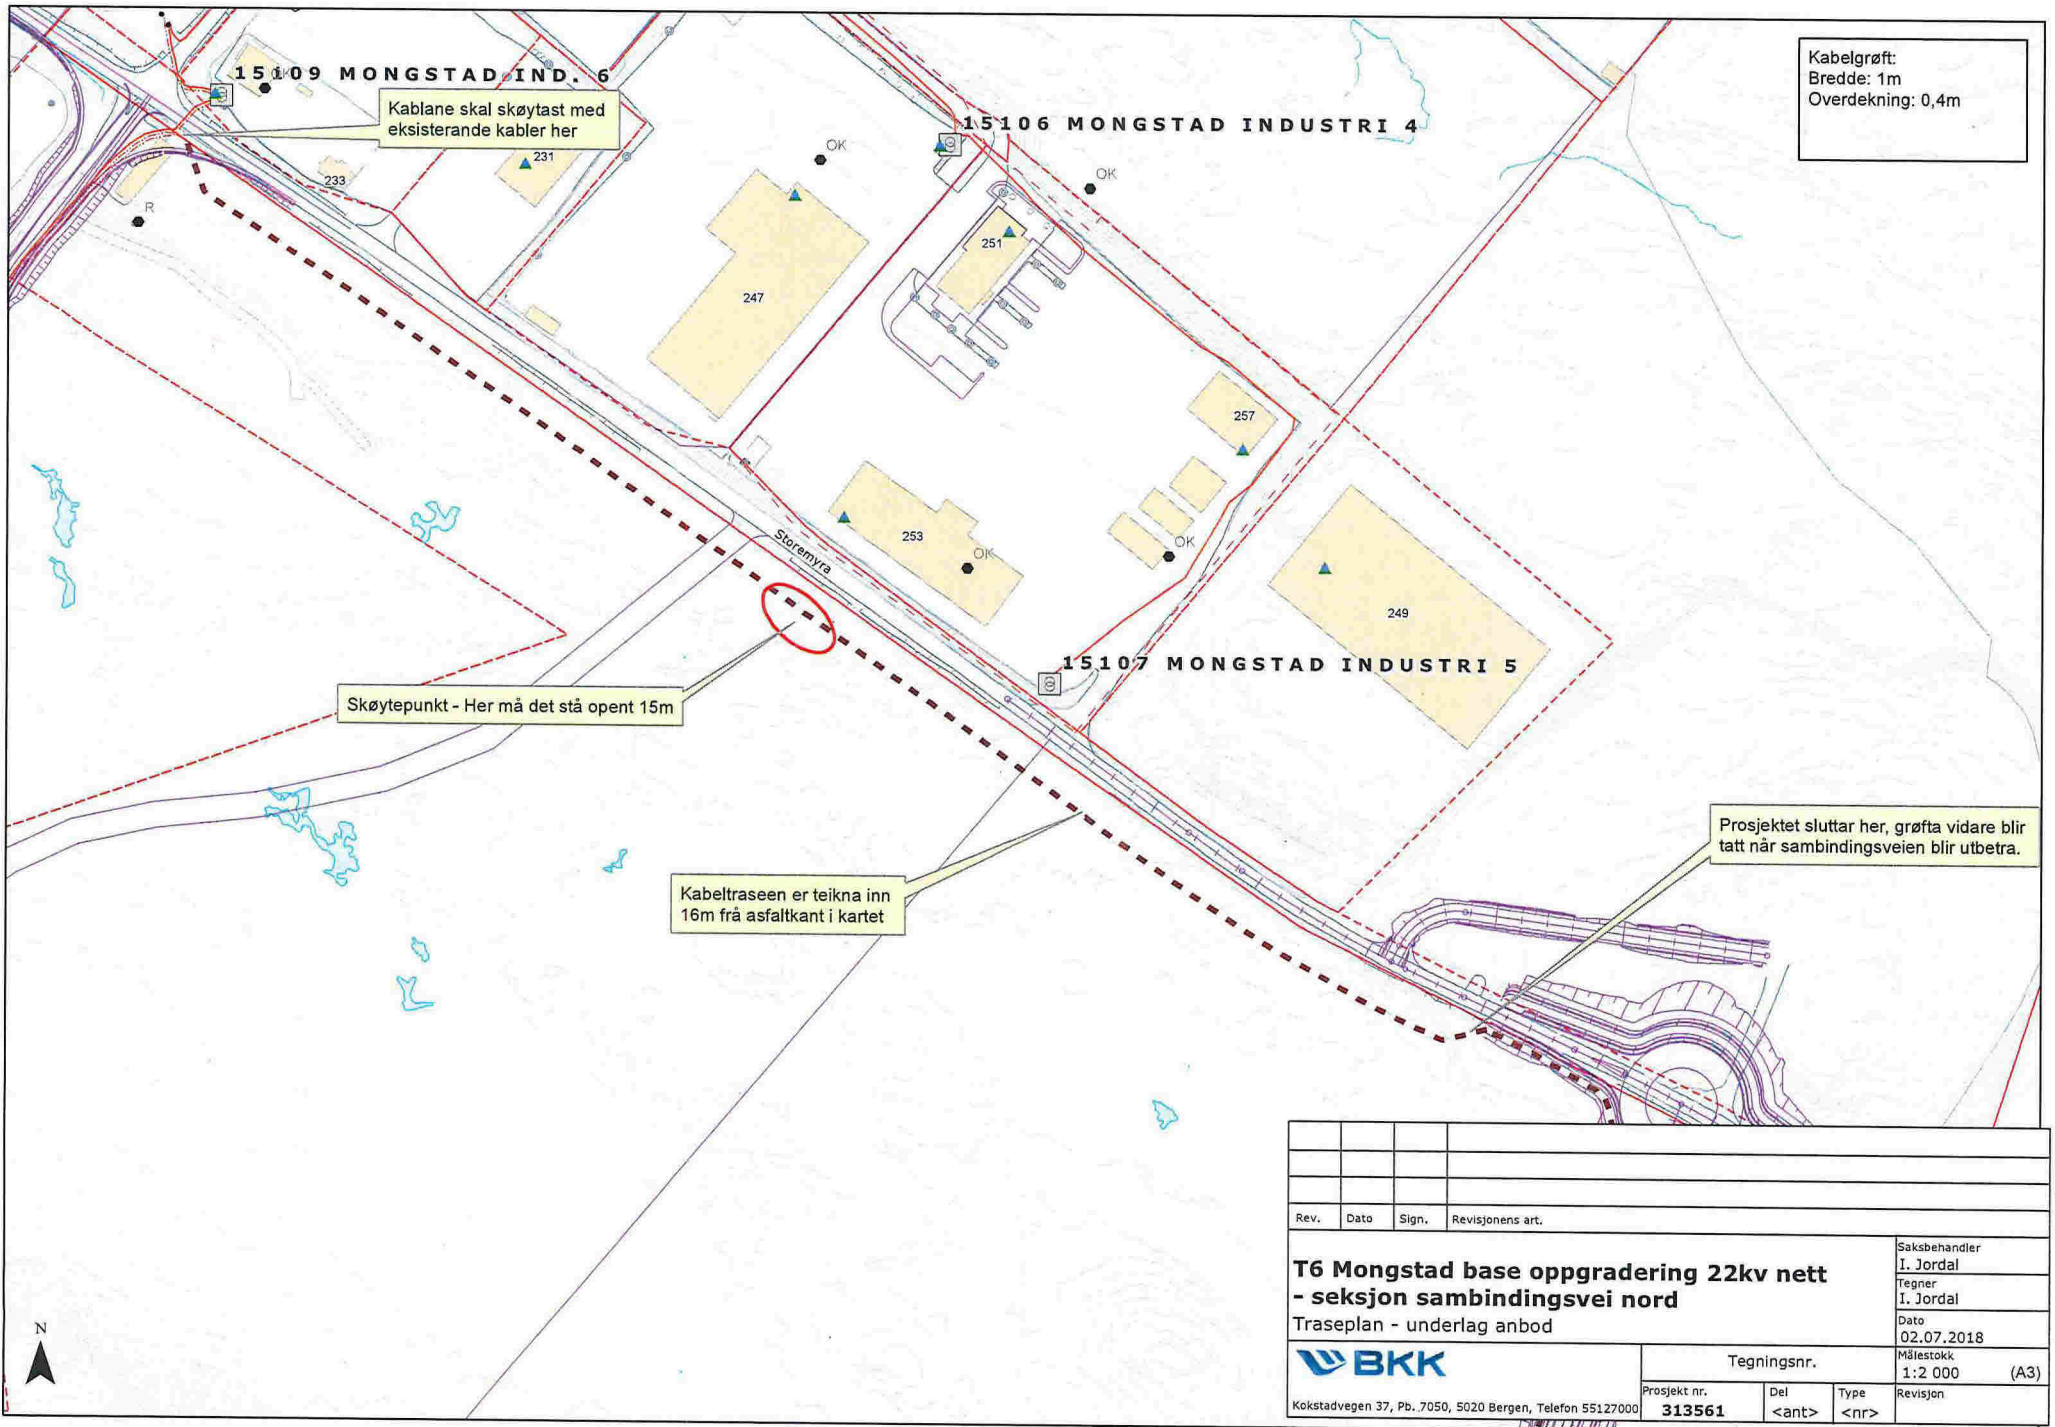

Kabelgrøft:  
Bredde: 1m  
Overdekning: 0,4m

Kablane skal skjøytast med eksisterende kabler her

Skøytepunkt - Her må det stå opent 15m

Kabeltraseen er teikna inn 16m frå asfaltkant i kartet

Prosjektet sluttar her, grøfta vidare blir tatt når sambindingsveien blir utbetra.

Rev.	Dato	Sign.	Revisjonens art.		
				Saksbehandler	
				I. Jordal	
				Tegner	
				I. Jordal	
				Dato	
				02.07.2018	
				Målestokk	
				1:2 000 (A3)	
				Revisjon	
				Tegningsnr.	
				Prosjekt nr.	
				313561	
				Del	
				<ant>	
				Type	
				<nr>	
				Kokstadvegen 37, Pb. 7050, 5020 Bergen, Telefon 55127000	

**T6 Mongstad base oppgradering 22kv nett - seksjon sambindingsvei nord**

Traseplan - underlag anbud



Kokstadvegen 37, Pb. 7050, 5020 Bergen, Telefon 55127000