

E1

11-July-2018



MERKNADER:

Forbehold: Det tas forbehold om mulig nedforet himling pga tekniske føringer. Arealer er beregnet ut fra tegning og er oppgitt i hht. NS3940.
 Tekniske forhold i bygningsmessig utførelse kan påvirke arealer og høyder i mindre grad.

1	20.12.17	2 stk.vindu stue 11x21F	Hildef	
---	----------	-------------------------	--------	--

Rev	Dato	Tekst	Tegn.	Kontr.
-----	------	-------	-------	--------

Dato:	Aritekt:	Index
08.12.17	NHB/SS	




Tegn:
 HR
 Forhandler: **Seim Bolig AS**

Tiltakshaver:
 Kim Robert Fureli
 Heltveitvegen,5993 Ostereidet
 Lindås
 Gnr:233 Bnr:177

Type	Prosjekt nr.
TYHOLT B-3	17114


 BOLIGSYSTEMAS
 STIKLESTADVEIEN 3, 7041 TRONDHEIM
 tel.: 73874650, fax.: 73874659, www.nhb.no

PERSPEKTIV		
Målestokk	Tegnings nr.	Index
1: 100		

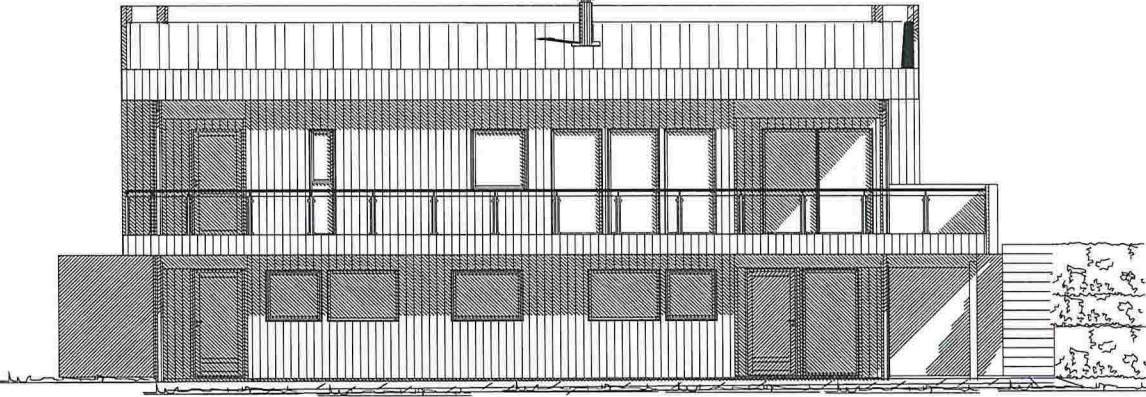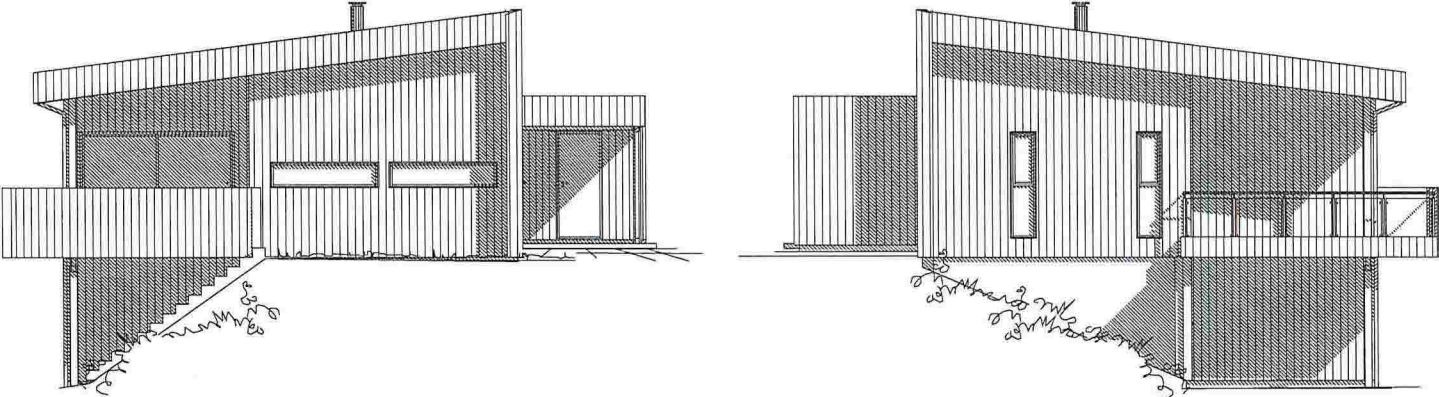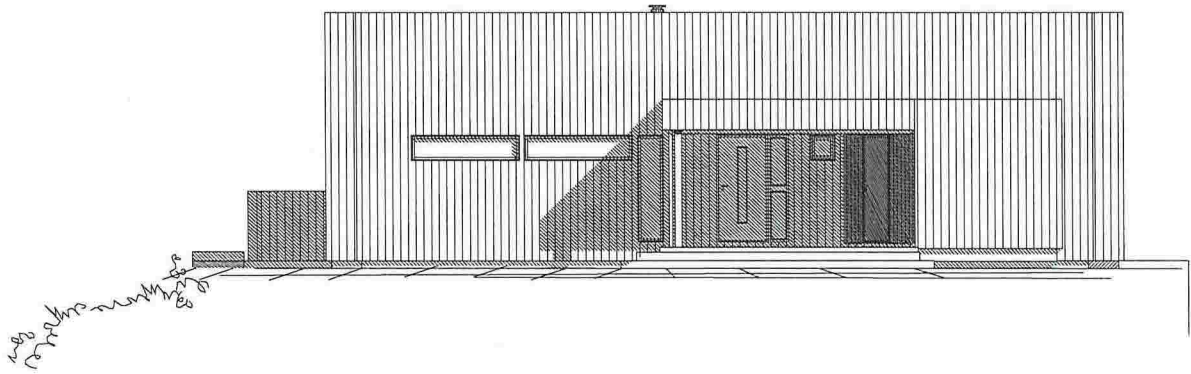

MERKNADER:

Forbehold: Det tas forbehold om mulig nedforet himling pga tekniske føringer. Arealer er beregnet ut fra tegning og er oppgitt i hht. NS3940.
 Tekniske forhold i bygningsmessig utførelse kan påvirke arealer og høyder i mindre grad.

1	20.12.17	2 stk.vindu stue 1 1x21F	Hilde
Rev	Dato	Tekst	Tegn. Kontr.

Dato:	Arkitekt:	Index
08.12.17	NHB/SS	
Tegn.:		

HR
 Forhandler: **Seim Bolig AS**

Tiltakshaver:
 Kim Robert Fureli
 Heltveitvegen, 5993 Ostereidet
 Lindås
 Gnr:233 Bnr:177


Type	Prosjekt nr.
TYHOLT B-3	17114

Norske Hus
 BOLIGSYSTEM AS
 STIKLESTADVEIEN 3, 7041 TRONDHEIM
 tel.: 73874650, fax.: 73874659, www.nhb.no

FASADER		
Målestokk	Tegnings nr.	Index
1: 100		

E3

PLAN 1.ETG.

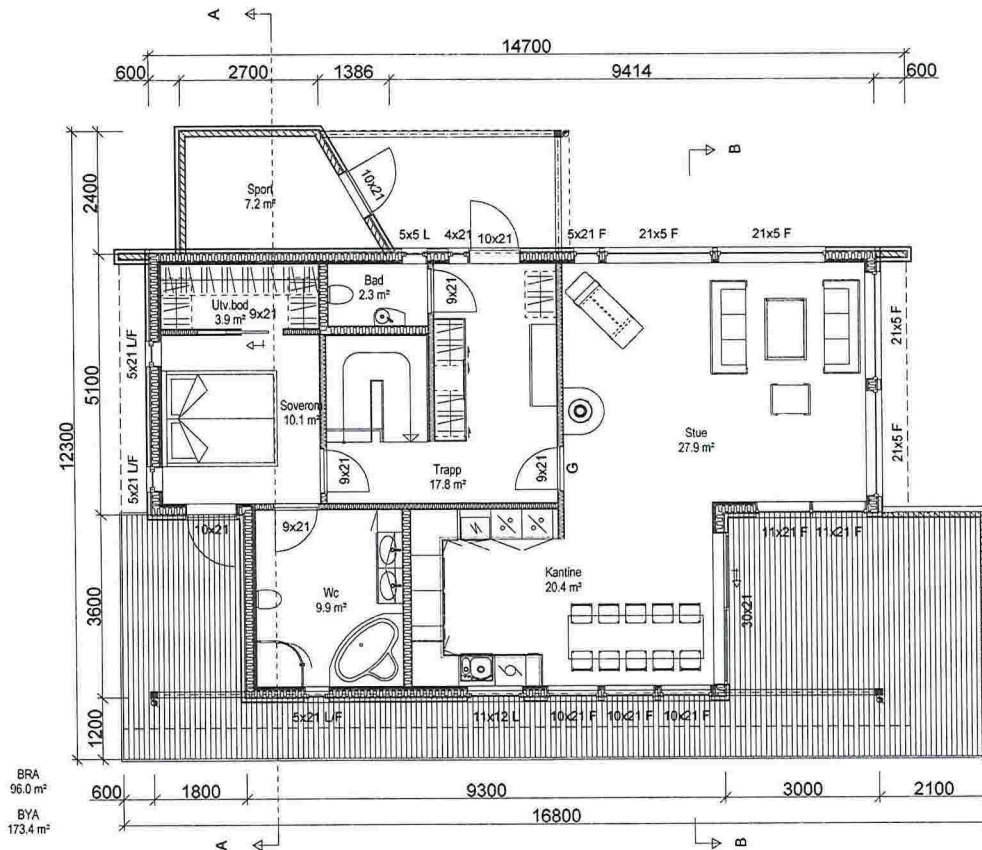

MERKNADER:

Forbehold: Det tas forbehold om mulig nedforet himling pga tekniske føringer. Arealer er beregnet ut fra tegning og er oppgitt i hht. NS3940.
Tekniske forhold i bygningsmessig utførelse kan påvirke arealer og høyder i mindre grad.

Arealberegninger i hht. NS 3940	Bruksareal BRA i m²	
	Pr etasje	Sum BRA
U. etg. plan	93.7	93.7
1. etg. plan	96.0	96.0
SUM :	189.7	189.7
BYA :	173.4	173.4

1	20.12.17	2 stk.vindu stue 1 1x21F	Hilde
Rev	Dato	Tekst	Tegn Kontr

Dato:	Arktekt:	Index
08.12.17	NHB/SS	
Tegn.:		

HR
Forhandler: **Seim Bolig AS**


Tiltakshaver:
Kim Robert Fureli
Heltveitvegen, 5993 Ostereidet
Lindås
Gnr:233 Bnr:177

Type	Prosjekt nr.
TYHOLT B-3	17114


Norske Hus
BOLIGSYSTEM AS
STIKLESTADVEIEN 3, 7041 TRONDHEIM
tel.: 73874650, fax.: 73874659, www.nhb.no

PLAN 1.ETG OG SNITT

Målestokk	Tegnings nr.	Index
1: 100		

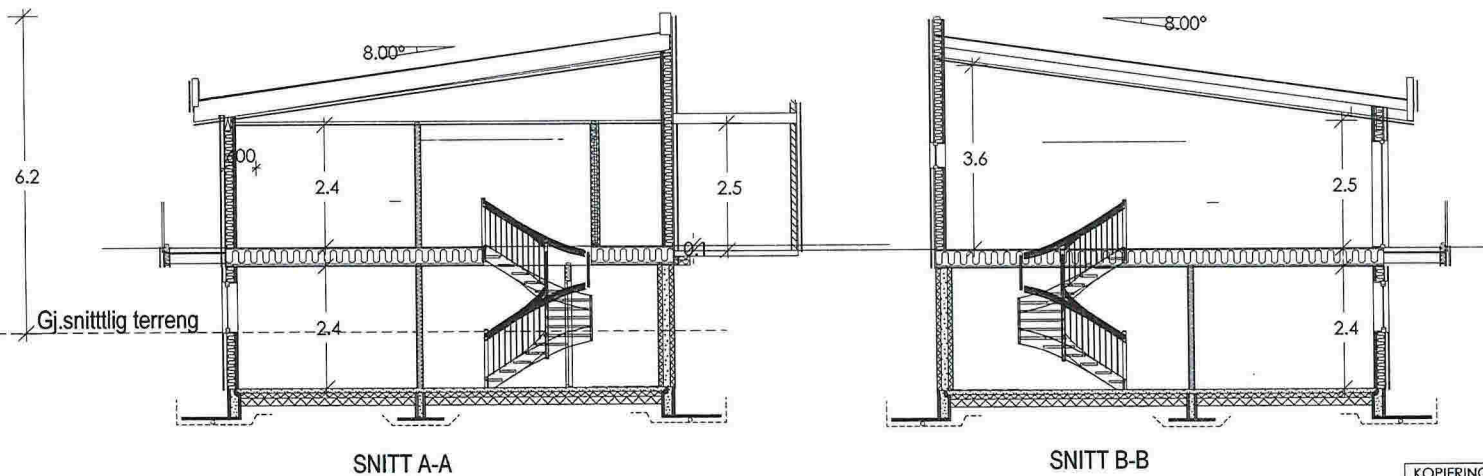

E4

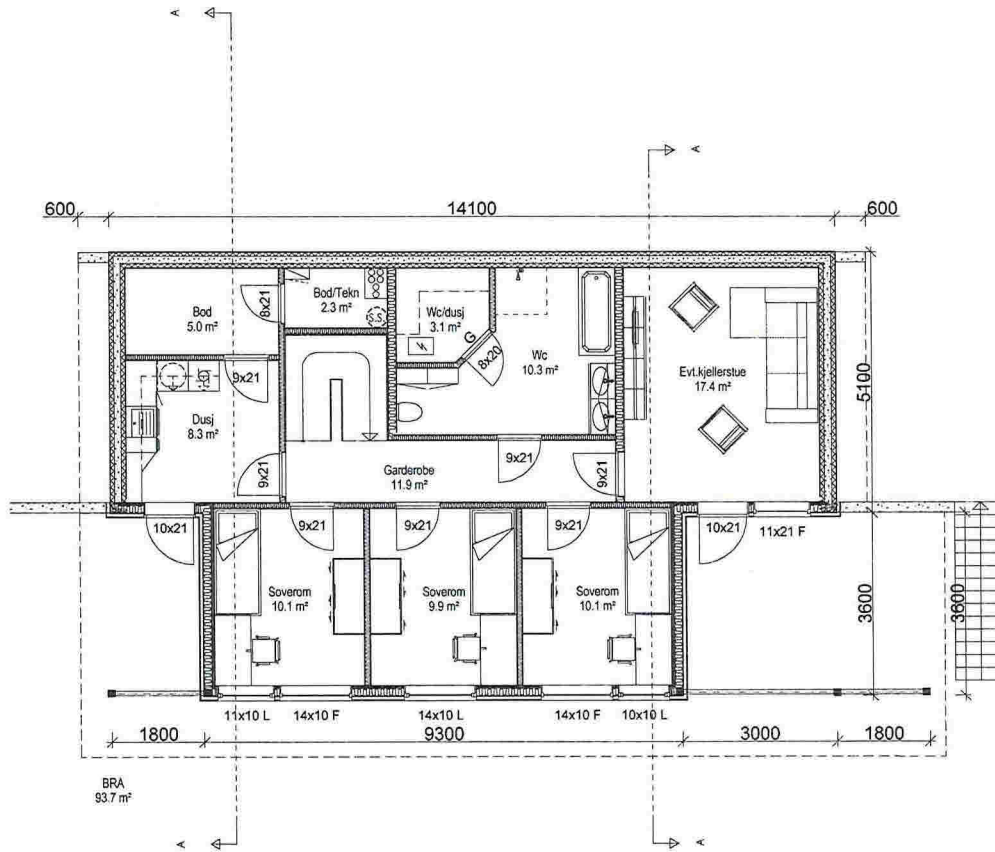

PLAN U.ETG

MERKNADER:

Forbehold: Det tas forbehold om mulig nedforet himling pga tekniske føringer. Arealer er beregnet ut fra tegning og er oppgitt i hht. NS3940.
 Tekniske forhold i bygningsmessig utførelse kan påvirke arealer og høyder i mindre grad.

--	--	--	--

1	20.12.17	2 stk.vindu stue 11x21F	Hilde
Rev	Dato	Tekst	Tegn. Kontr.

Dato:	Arkitekt:	Index
08.12.17	NHB/SS	


Tegn.:
 HR
 Forhandler: **Seim Bolig AS**

Tiltakshaver:
 Kim Robert Fureli
 Heltveitvegen, 5993 Ostereidet
 Lindås
 Gnr:233 Bnr:177

Type	Prosjekt nr.
TYHOLT B-3	17114


Norske Hus
 BOLIGSYSTEM AS
 STIKLESTADVEIEN 3, 7041 TRONDHEIM
 tel.: 73874650, fax.: 73874659, www.nhb.no

PLAN U.ETG		
Målestokk	Tegnings nr.	Index
1: 100		

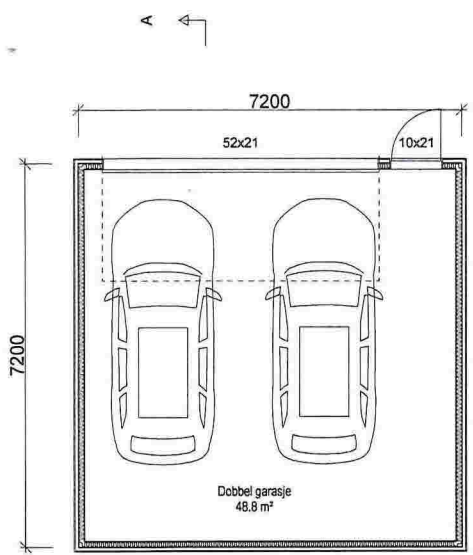


PLAN GARASJE

BRA
48.8 m²
BYA
51.8 m²

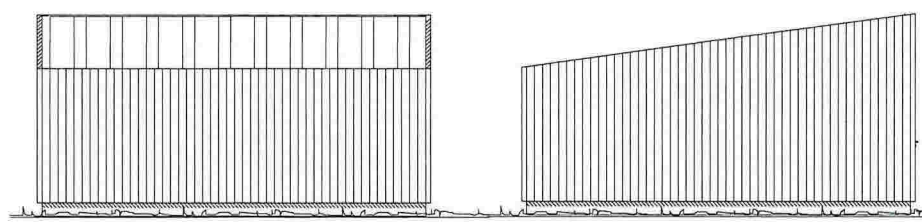


FASADE 1

FASADE 2

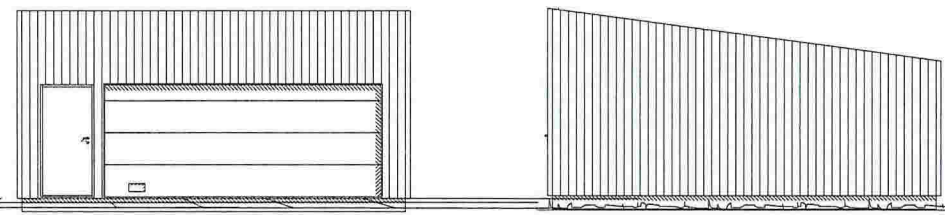

FASADE 3

FASADE 4

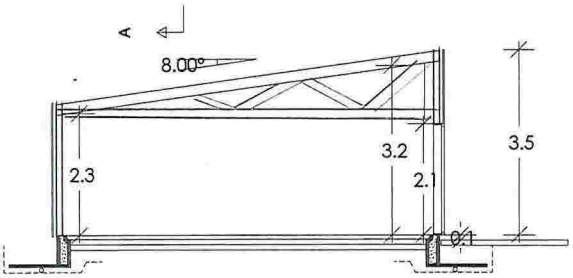

SNITT A-A



MERKNADER:
Forbehold: Det tas forbehold om mulig nedforet himling pga tekniske føringer. Arealer er beregnet ut fra tegning og er oppgitt i hht. NS3940.
Tekniske forhold i bygningsmessig utførelse kan påvirke arealer og høyder i mindre grad.

Arealberegninger i hht. NS 3940	Bruksareal BRA i m ²		
	Pr etasje	Utvendig bod/garasje	Sum BRA
1. etg. plan	0.0	48.8	48.8
SUM :	0.0	48.8	48.8
BYA :	51.8	0.0	51.8

Rev	Dato	Tekst	Tegn.	Kontr.

Dato:	Arkitekt:	Index
08.12.17	NHB/SS	

Tegn.:
HR

Forhandler:
Seim Bolig AS

Tiltakshaver:
Kim Robert Fureli
Heltveitvegen, 5993 Ostereidet
Lindås
Gnr:233 Bnr:177

Type	Prosjekt nr.
GARASJE	G17114

Norske Hus
BOLIGSYSTEM AS
STIKLESTADVEIEN 3, 7041 TRONDHEIM
tel.: 73874650, fax.: 73874659, www.nhb.no

PLAN, SNITT OG FASADER		
Målestokk	Tegnings nr.	Index
1: 100		