


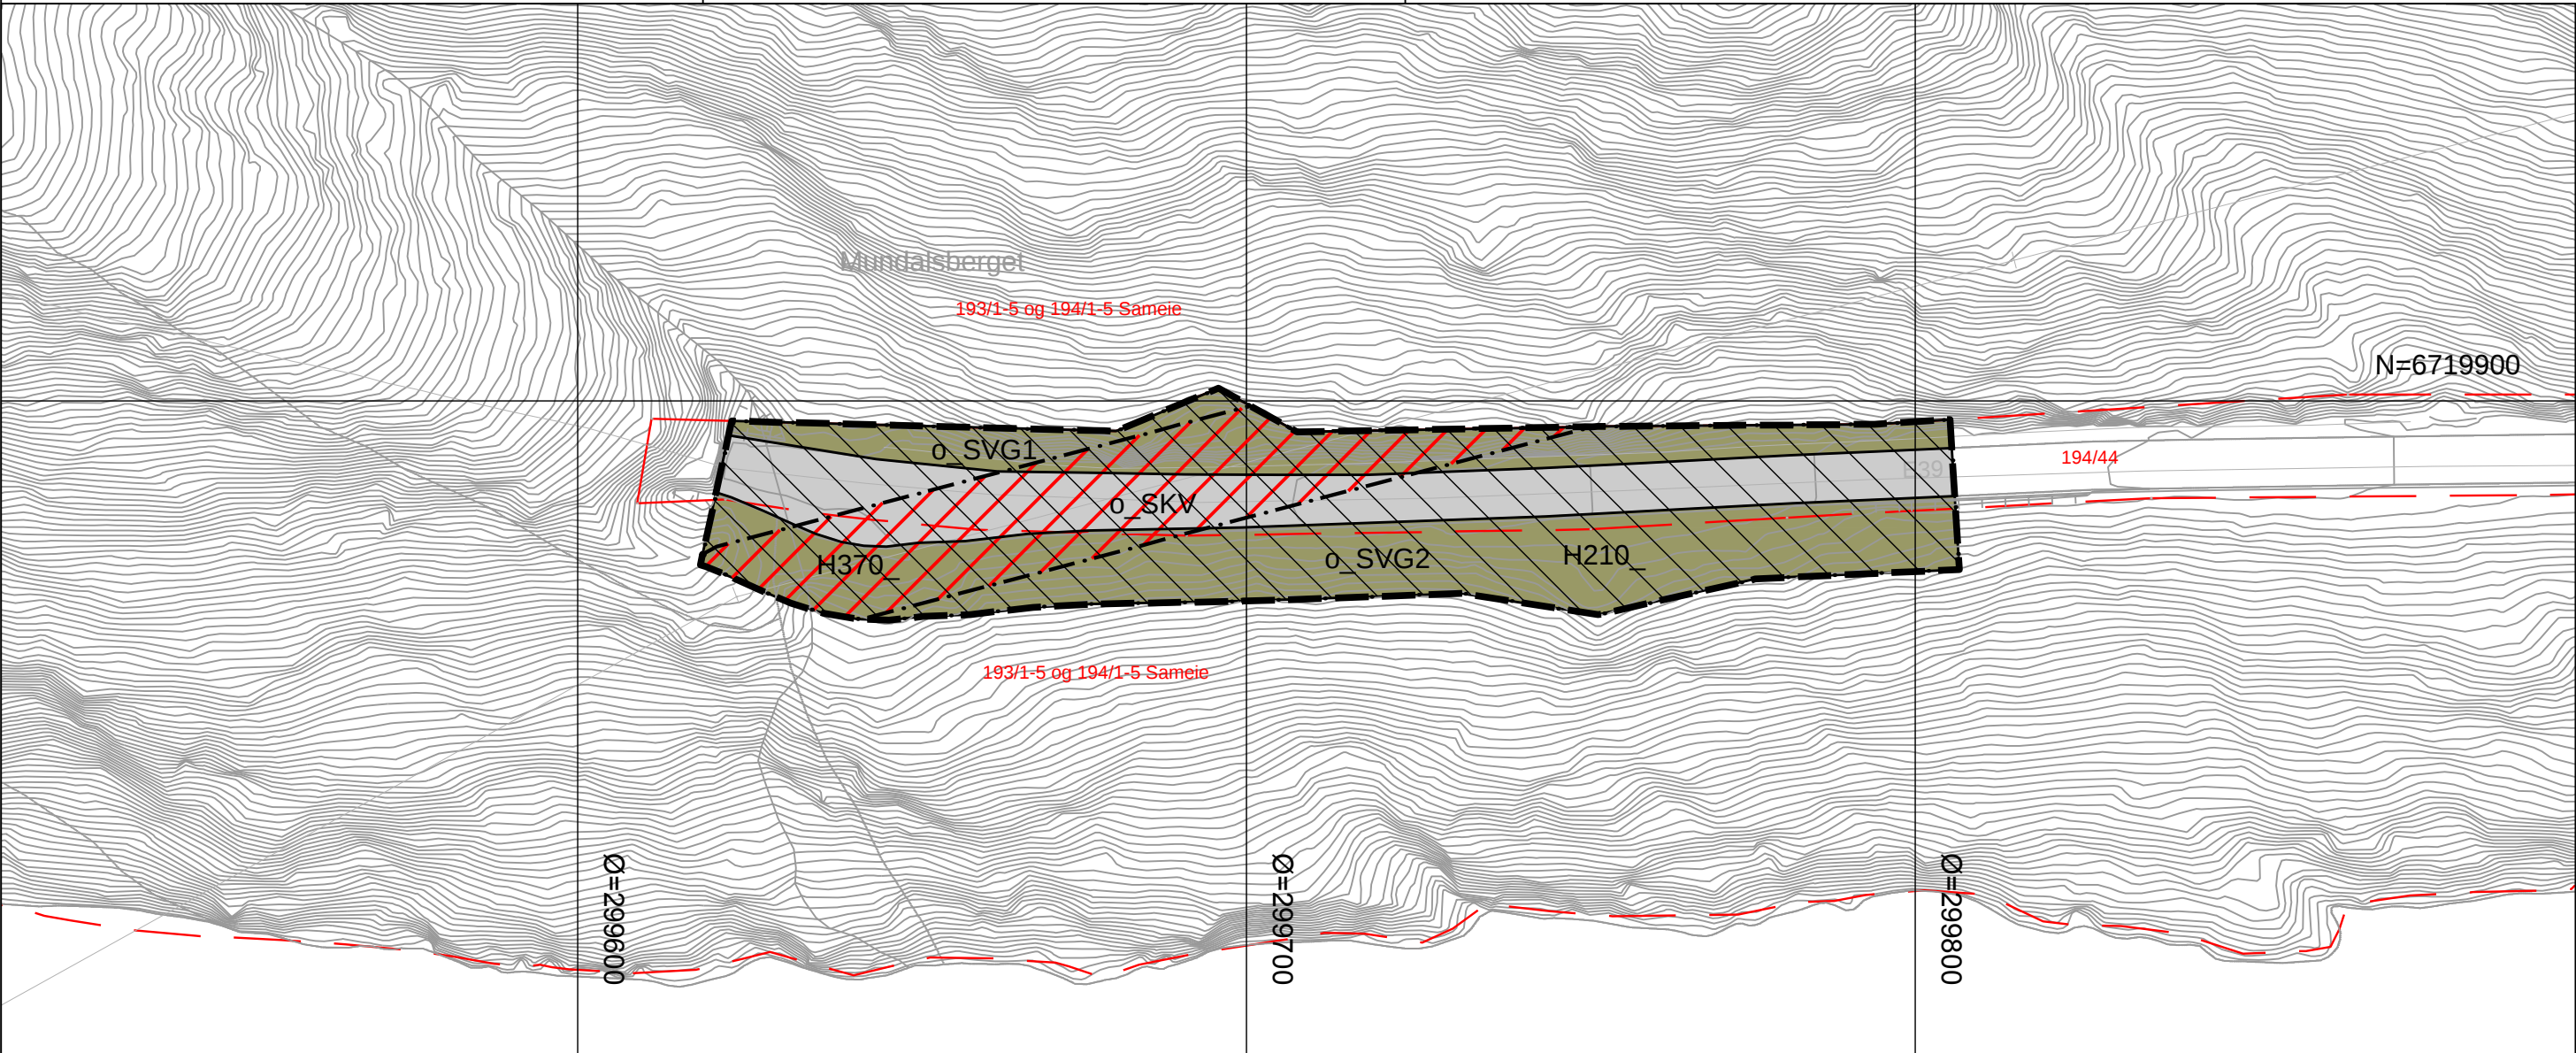

Teiknforklaring

Reguleringsplan PBL 2008

§12-5. Nr. 2 – Samferdselsanlegg og teknisk infrastruktur

- SKV Køyreveg
- SVG Annan veggrunn - grøntareal

§12-6 - Omsynssoner


- H210 Raud sone etter rundskriv T-1442
- H370 Høgspenningsanlegg (inkl. høgspenkablar)

Linjesymbol

- RpGrense
- RpFormålGrense
- RpStøyGrense
- RpFareGrense

Kartopplysningar

Kjelde for basiskart: FKB
Dato for basiskart: 06.03.2018
Koordinatsystem: UTM sone 32 basert på EUREF89/WGS84
Høgdegrunnlag: NN2000

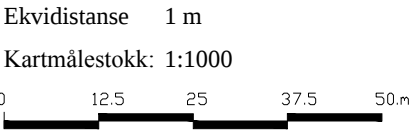

Lindås kommune

Detaljregulering

E39 Mundalsberget bomstasjon gnr 193/1-5, 194/1-5 og 194/44

Med tilhøyrande føresegner

Arealplan-ID:
1263_201801

Forslagstillar:
Statens vegvesen Region vest

SAKSHANDSAMING ETTER PLAN- OG BYGNINGSLOVA

SAKS-NR.	DATO	SIGN.
Kommunestyret sitt vedtak	048/18	21.06.2018
Ny 2. gongs handsaming		
Offentleg ettersyn fråtil		
2. gongs handsaming	084/18	13.06.2018
Offentleg ettersyn frå 07.04.2018 til 19.05.2018		
1. gongs handsaming	045/18	21.03.2018
Kunngjering av oppstart av planarbeid		06.02.2018
Oppstartsmøte.....		26.01.2018
PLANEN ER UTARBEIDD AV:	Statens vegvesen Region vest	
	TEGNNR.	DATO
	R001	07.03.2018
		SIGN.
		H. Løtveit
Det stadfestas at planen er i samsvar med kommunestyret sitt vedtak	Dato	Plansjef