




Plan av hovedetasje

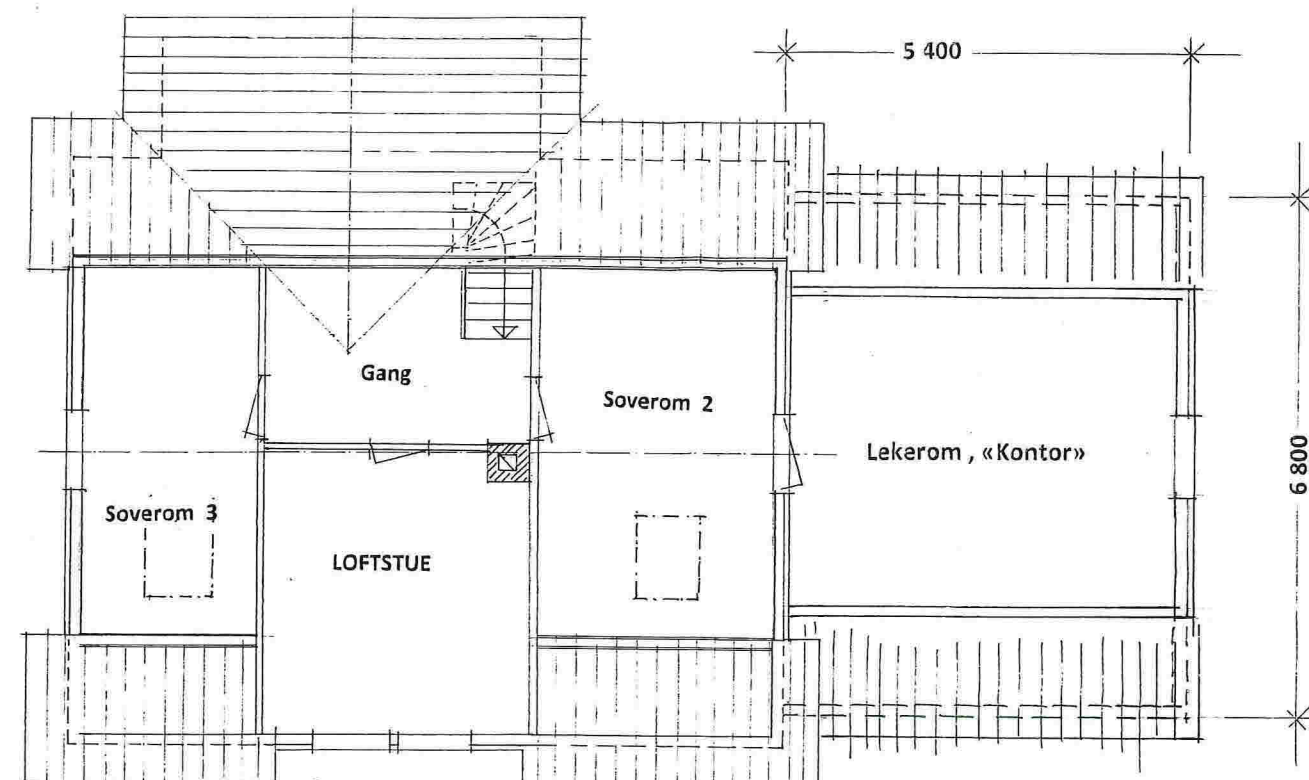

Plan av LOFTSETASJE

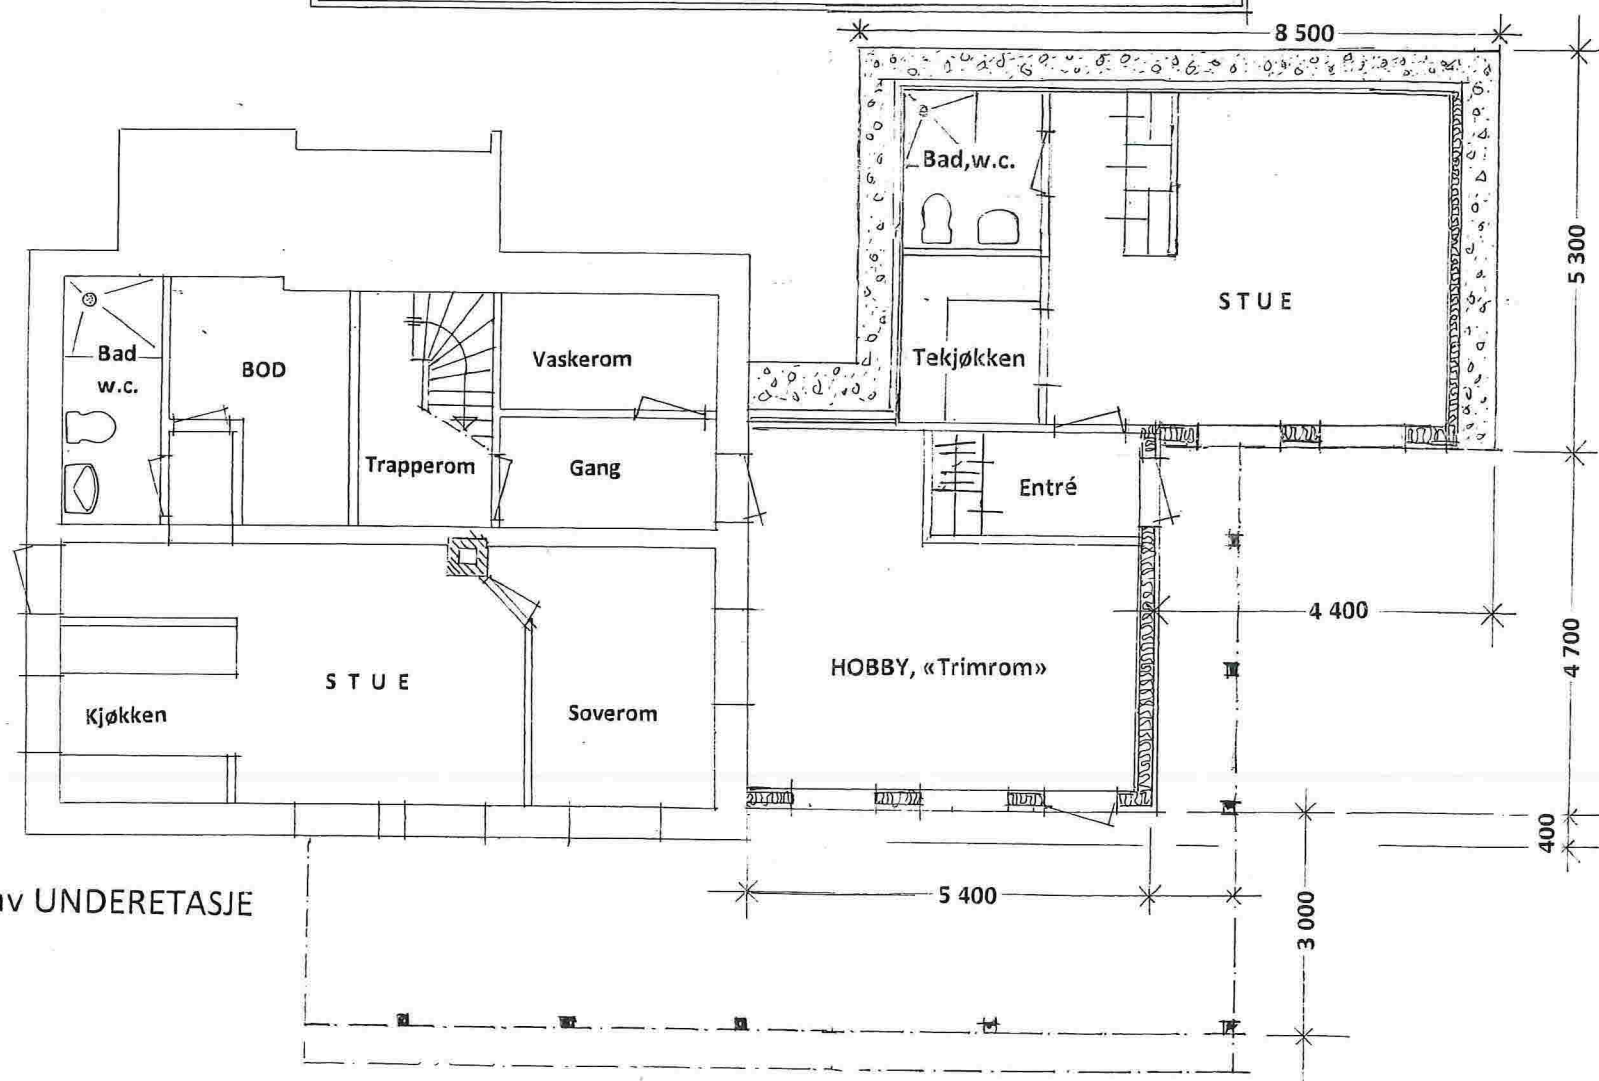

Plan av UNDERETASJE

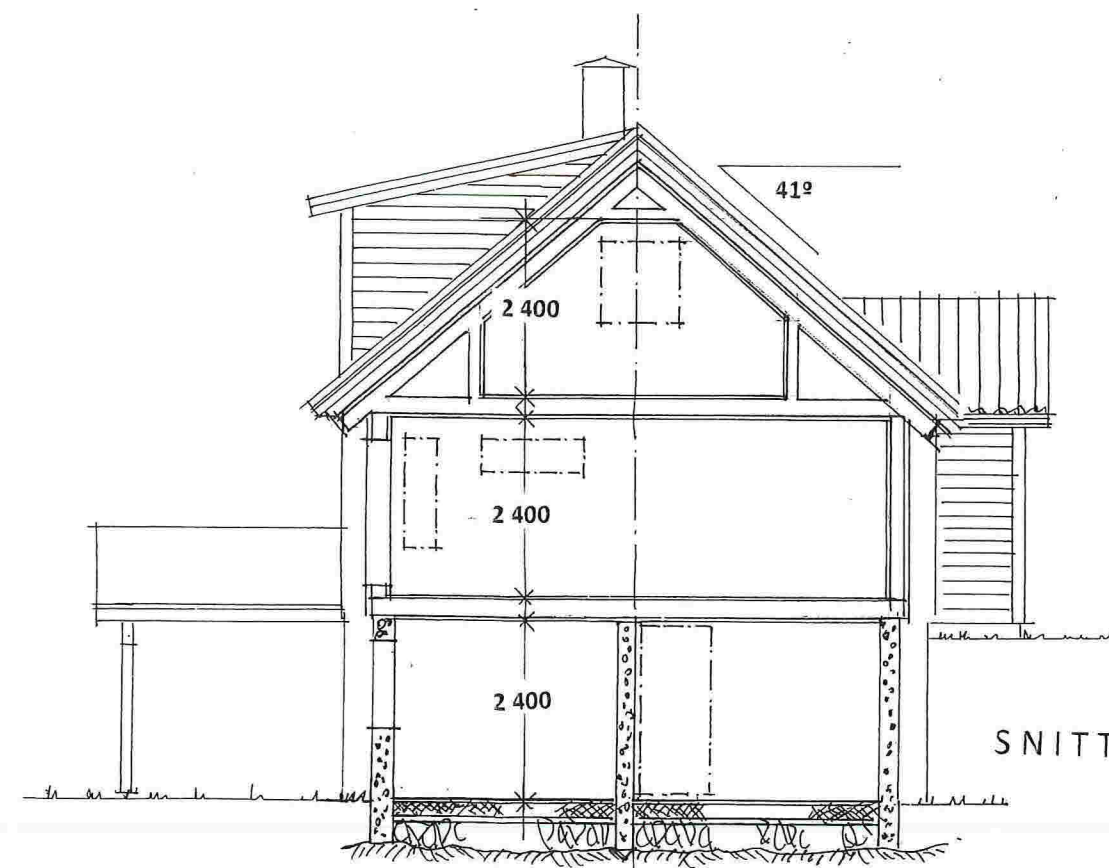


SNITT

Gnr. 137 , Bnr. 127 i Lindås kommune , Kubbaleitet 14, 5914 Isdalstø

Prosj. Etasjeplaner – og Snitt i Mål = 1 : 100

Optegnet 10.07.2018 , Arkitekt Knut Willie Jacobsen

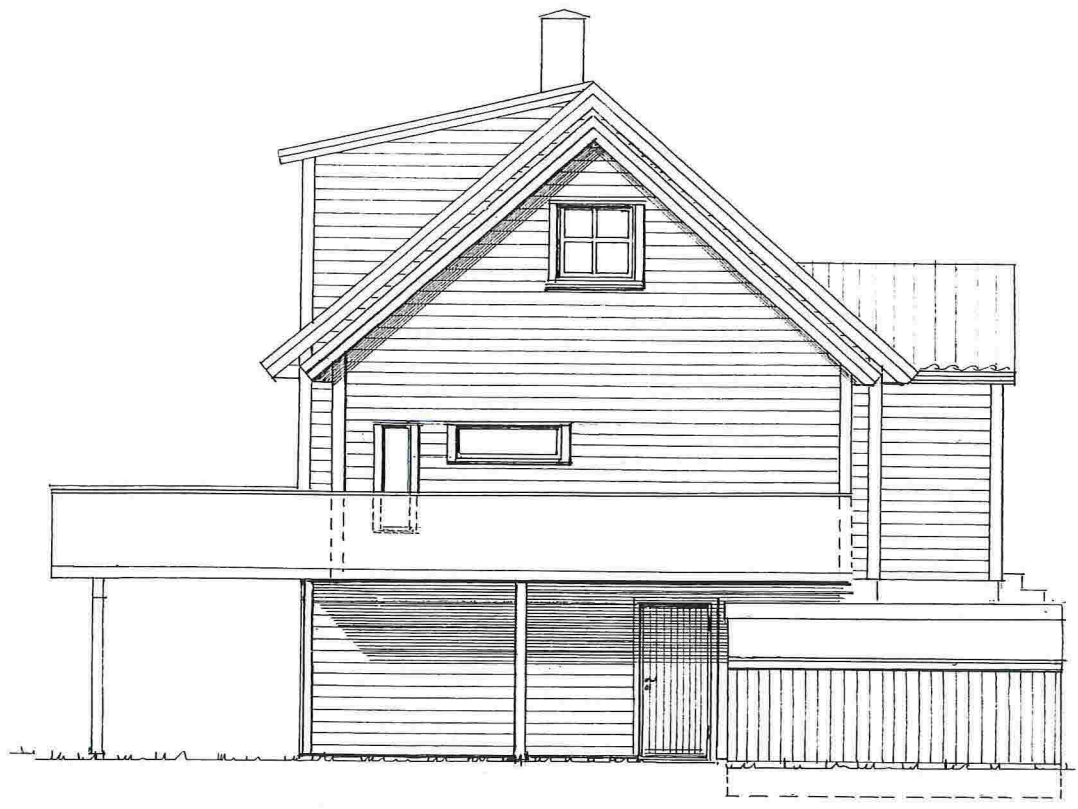


Endret fasade mot SYD-ØST



Endret fasade mot SYD-VEST

Hybel-leiligheten

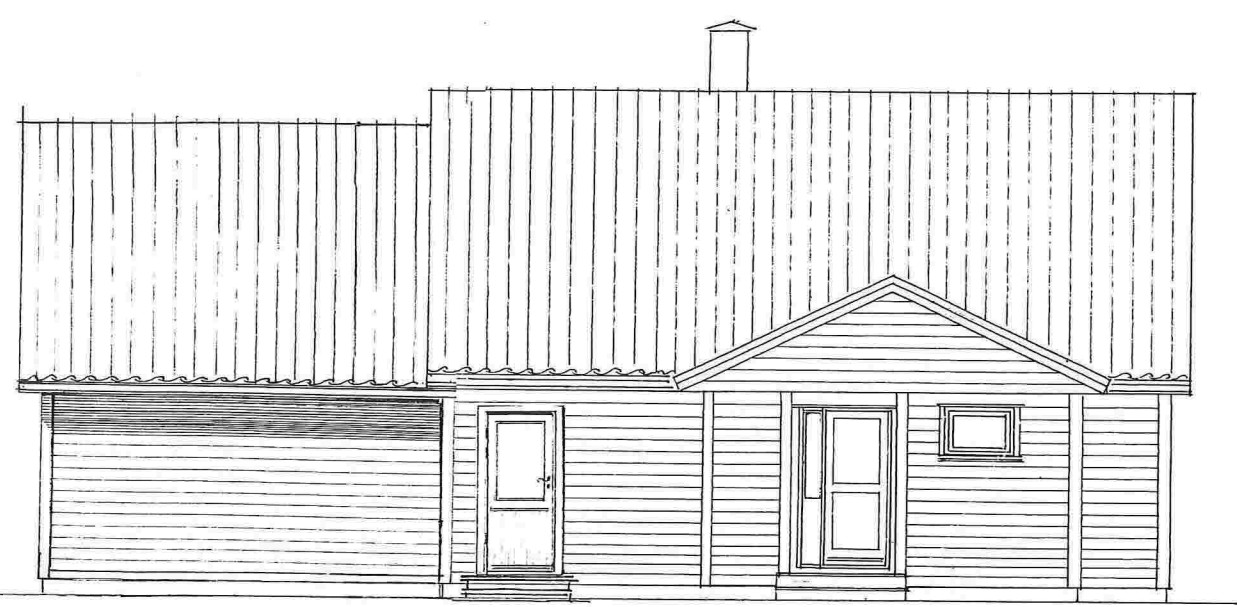

fasade mot NORD-VEST

Gnr. 137 , Bnr. 127 i Lindås kommune , Kubbaleitet 14, 5914 Isdalstø
Fasader i Mål = 1 : 100

Opptegnet 10.07.2018 , Arkitekt Knut Willie Jacobsen