

Vedlegg nr.  
C - 1

## Opplysninger gitt i nabovarsel sendes kommunen sammen med søknaden

(Gjenpart av nabovarsel)

Pbl § 21-3

Tiltak på eiendommen:						
Gnr.	Bnr.	Festenr.	Seksjonsnr.	Eiendommens adresse	Postnr.	Poststed
185	215			LITLEVIKA 36	5914	ISDALSTØ
Eier/fester				Kommune		
TERJE HARALD HELLA				LINDÅS KOMMUNE		

Det varsles herved om						
<input type="checkbox"/> Nybygg	<input type="checkbox"/> Anlegg	<input type="checkbox"/> Endring av fasade	<input type="checkbox"/> Riving			
<input type="checkbox"/> Påbygg/tilbygg	<input type="checkbox"/> Skilt/reklame	<input type="checkbox"/> Innhegning mot veg	<input type="checkbox"/> Bruksendring			
<input type="checkbox"/> Midlertidig bygning, konstruksjon eller anlegg	<input type="checkbox"/> Antennesystem	<input type="checkbox"/> Oppretting/endring av matrikkelenhet (eiendomsdeling) eller bortfeste	<input checked="" type="checkbox"/> Annet			
Dispensasjon etter plan- og bygningsloven kapittel 19						
<input type="checkbox"/> Plan- og bygningsloven med forskrifter	<input type="checkbox"/> Kommunale vedtekter	<input type="checkbox"/> Arealplaner	<input type="checkbox"/> Vegloven	Vedlegg nr. B -		

Arealdisponering		
Sett kryss for gjeldende plan		
<input type="checkbox"/> Arealdel av kommuneplan	<input type="checkbox"/> Reguleringsplan	<input type="checkbox"/> Bebyggelsesplan
Navn på plan		
LITLEVIKA		

Beskriv nærmere hva nabovarslet gjelder
DET SØKES OM GODKJENNING AV ALLEREDE OPPFØRT FORSTØTNINGSMUR
Vedlegg nr. Q -

Spørsmål vedrørende nabovarsel rettes til			
Foretak/tiltakshaver			
TERJE HARALD HELLA			
Kontaktperson, navn	E-post	Telefon	Mobil
TERJE HARALD HELLA	thella@frisurf.no		413 12 534
Søknaden kan ses på hjemmeside: (ikke obligatorisk):			

Merknader sendes til			
Eventuelle merknader skal være mottatt innen 2 uker etter at dette varsel er sendt. Ansvarlig søker/tiltakshaver skal sammen med søknad sende innkomne merknader og redegjøre for ev. endringer.			
Navn	Postadresse		
TERJE HARALD HELLA	LITLEVIKA 36		
Postnr.	Poststed	E-post	
5914	ISDALSTØ	thella@frisurf.no	

Følgende vedlegg er sendt med nabovarselet			
Beskrivelse av vedlegg	Gruppe	Nr. fra – til	Ikke relevant
Dispensasjonssøknad/vedtak	B	1 – 1	<input type="checkbox"/>
Situasjonsplan	D	1 – 1	<input type="checkbox"/>
Tegninger snitt, fasade	E	1 – 1	<input type="checkbox"/>
Andre vedlegg	Q	–	<input checked="" type="checkbox"/>

Underskrift		
Tilsvarende opplysninger med vedlegg er sendt i nabovarsel til berørte naboer og gjenboere. Mottagere av nabovarsel fremgår av kvittering for nabovarsel.		
Sted	Dato	Underskrift ansvarlig søker eller tiltakshaver
ISDALSTØ	20.06.2018	
		Gjentas med blokkbokstaver
		TERJE HARALD HELLA

## SØKNAD OM DISPENSASJON

**Gnr. 185 , Bnr. 215**  
Lindås kommune

I henhold til Lov om Planlegging og Byggesaksbehandling  
av 27.juni 2008, Ajourført med endringer, senest ved lov  
av 08.mai 2009, nr. 27, delvis trådt i kraft 01.juli 2009,  
søkes det herved om fritak i h.t. § 1 – 8 , for  
å kunne oppføre en forstøtningsmur med samlet lengde på ca.27,1 m.  
innenfor 100-meters grensen fra strandsonen.  
Muren vil ha en høyde mellom 0,5 – og 3,5 m.


Muren er svært nødvendig for å kunne gi eiendommen  
en trygg – og god uteoppholdsplass på eiendommens vestside,  
og da uten en altfor «nærkontakt» med naboene.



På nord – og sydside er det svært begrenset plass

Isdalstø, 20. 06. 2018


  
.....  
Terje Harald Hella  
Eier av 185/215

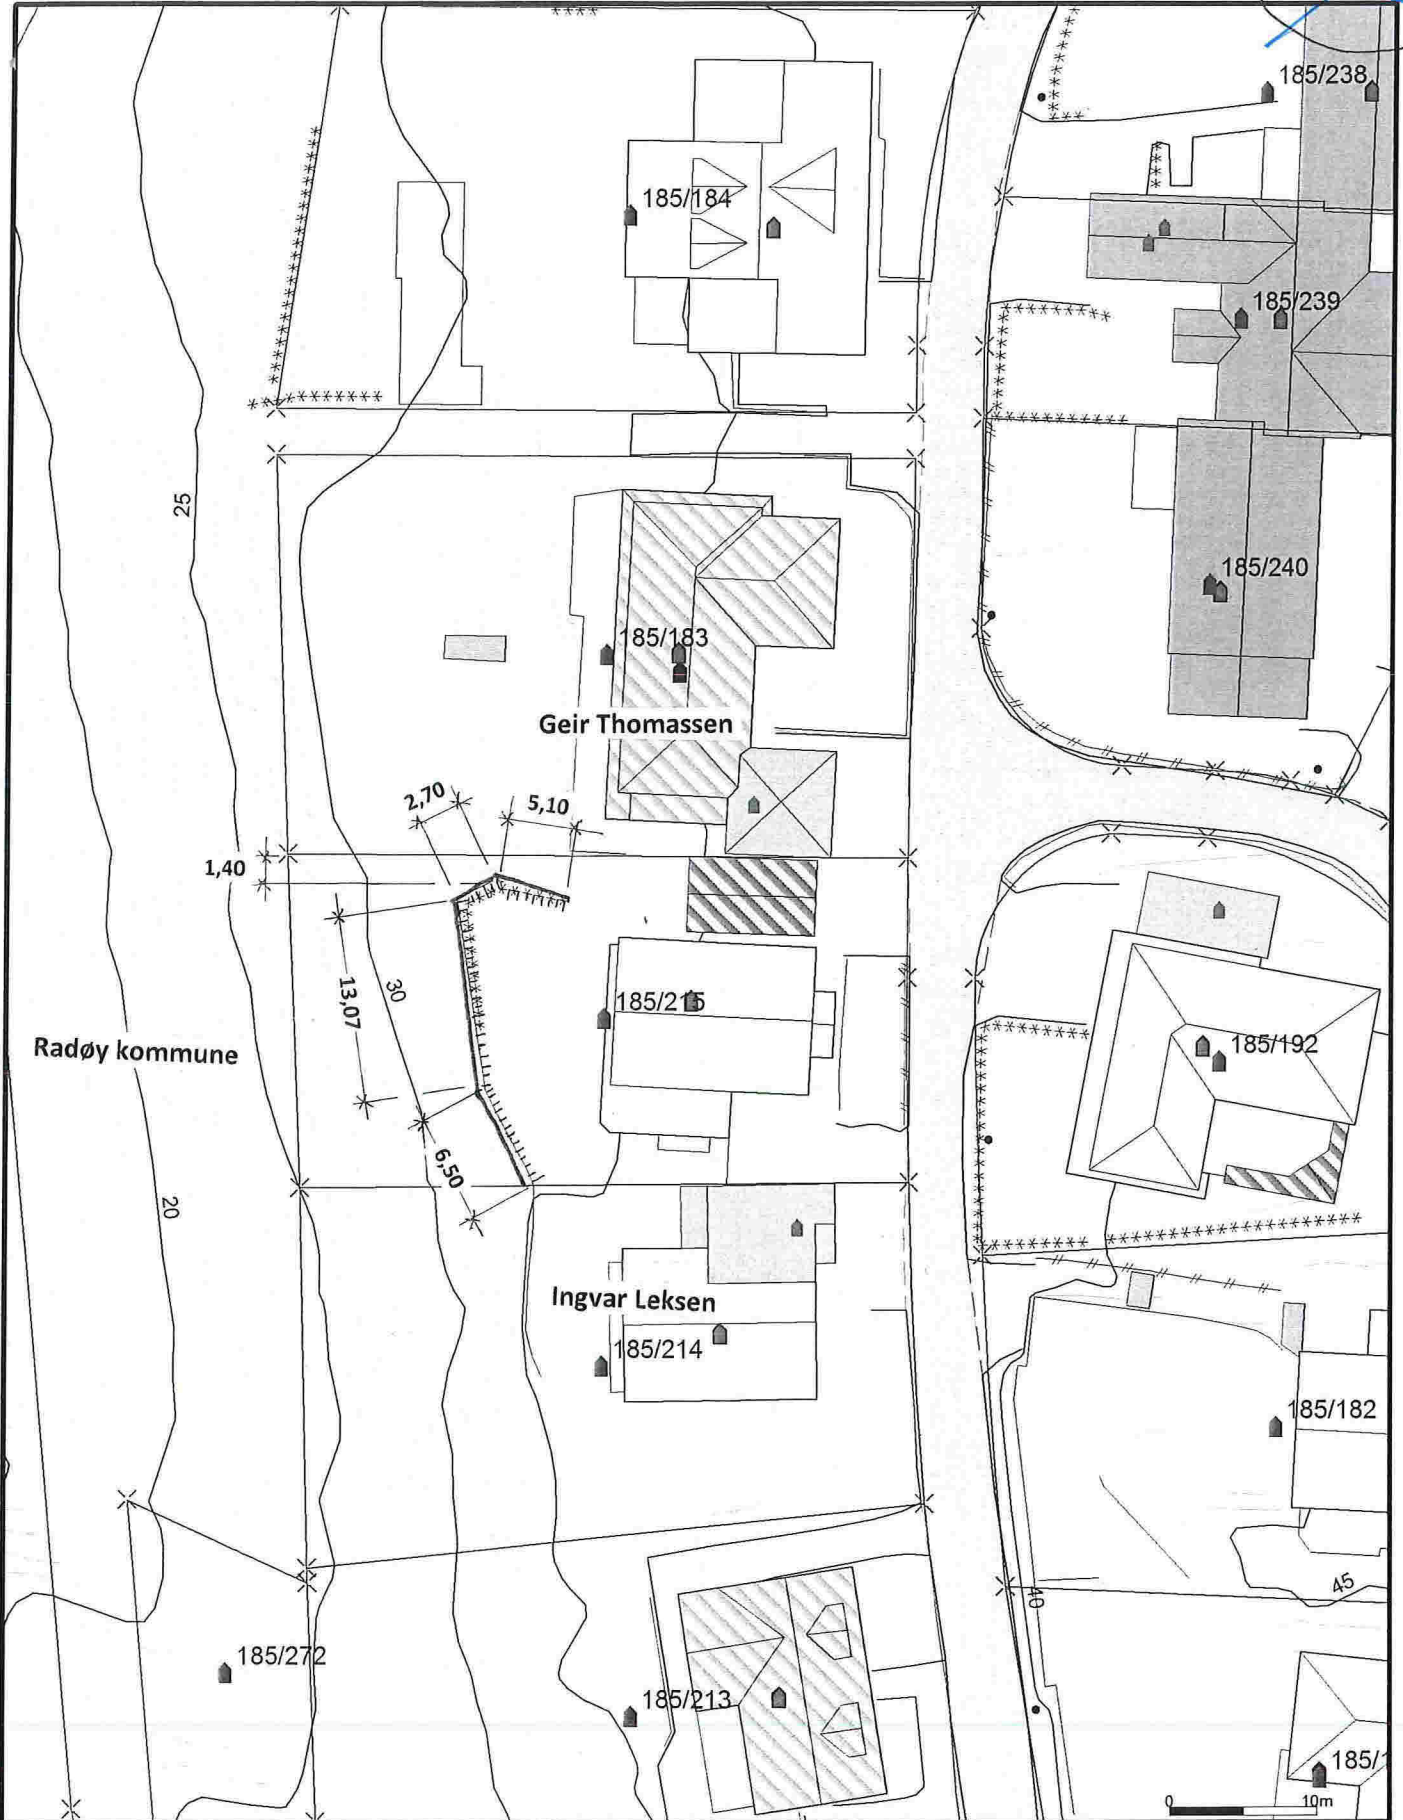~~D-1~~



<ul style="list-style-type: none"> <li>— Målte Grenser</li> <li>— Registrerte Grenser</li> <li>- Udefinert grenser</li> <li>? Terrengmålte grense</li> <li>⊙ Konstruert grensepunkt</li> <li>□ Bolig</li> <li>□ Bustad m/leilighet</li> </ul>	<ul style="list-style-type: none"> <li>□ Våningshus</li> <li>□ Større bustader</li> <li>□ Hytte/feriehus</li> <li>□ Garasje/uthus</li> <li>□ Industri/lager</li> <li>□ Andre bygg</li> </ul>	 <p style="text-align: center;"><b>Lindås kommune</b> Byggesaks avdeling</p> <p style="text-align: center;">Situasjonsplan med reguleringskart</p>	<p style="text-align: center;">N</p>  <p style="text-align: center;">Målestokk 1:500</p>
<p>Beliggenhet og høyder må oppfattes som orienterende. Koordinatsystem: UTM(EUREF89) - SONE 32 (EPSG:32632) Høydesystem: (EPSG:)</p>		<p>Dato: 2013.06.11</p> <p>Sign: Liam</p>	<p style="text-align: center;">Gbnr 185/215</p>

E-1

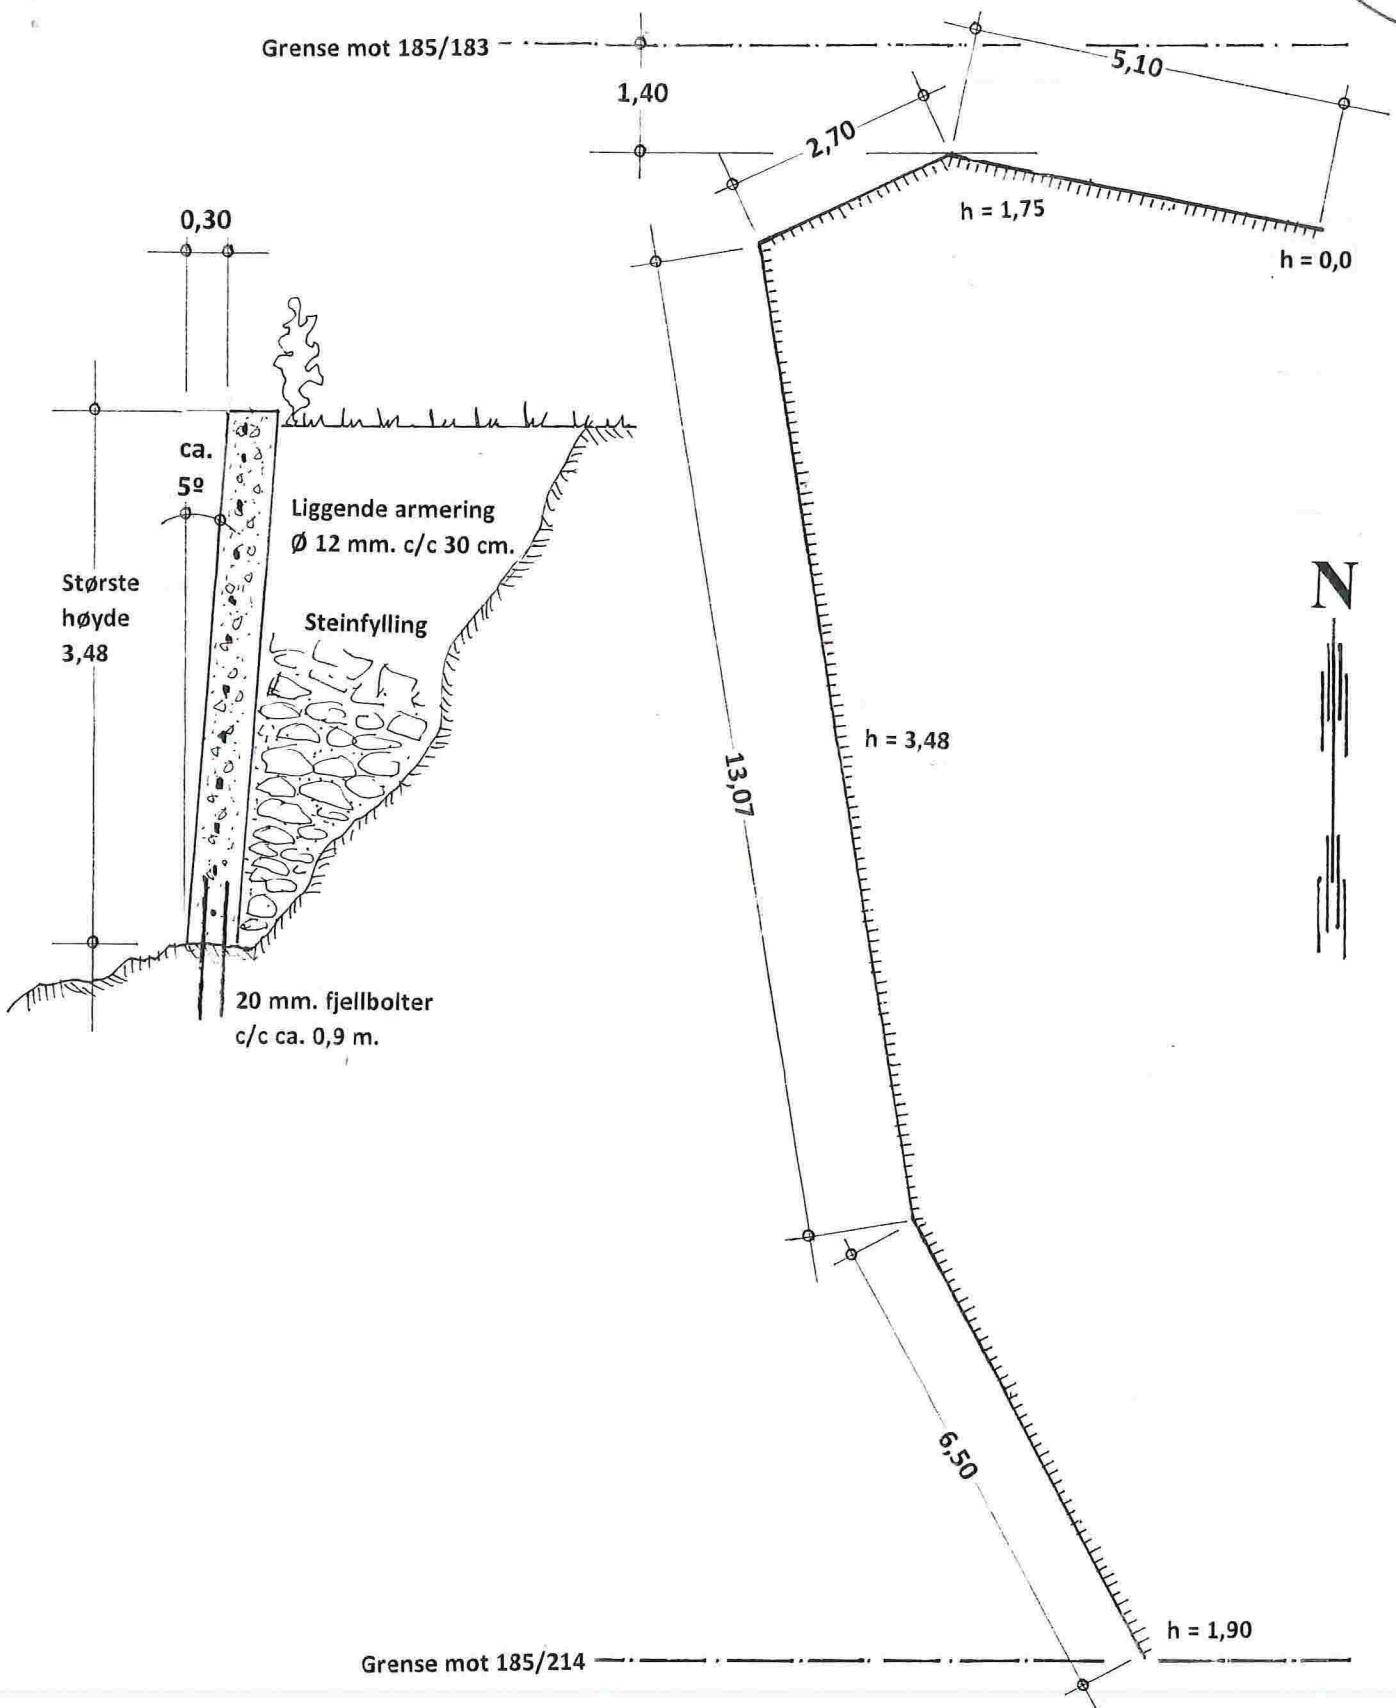

Forstøtningsmur , Prinsipp – snitt , Mål = 1 : 100

Gnr. 185 , bnr. 215 i Lindås kommune. Litlevika 36 5914 Isdalstø

Isdalstø , 20. 06. 2018,  
Terje Harald Hella

Vedlegg C - 2	Side 1	- av 1
------------------	-----------	-----------

### Kvittering for nabovarsel sendes kommunen sammen med søknaden

**Nabovarsel kan enten sendes som rekommandert sending, overleveres personlig mot kvittering eller sendes på e-post mot kvittering. Med kvittering for mottatt e-post menes en e-post fra nabo/gjenboer som bekrefter å ha mottatt nabovarslet. Ved personlig overlevering vil signatur gjelde som bekræftelse på at varslet er mottatt. Det kan også signeres på at man gir samtykke til tiltaket.**

Tiltaket gjelder							
Eiendom/ byggsted	Gnr.	Bnr.	Festenr.	Seksjonsnr.	Bygningsnr.	Bolignr.	Kommune
	185	215					LINDÅS KOMMUNE
	Adresse				Postnr.	Poststed	
	LITLEVIKA 36				5914	ISDALSTØ	

Følgende naboer har mottatt eller fått rek. sending av vedlagte nabovarsel med tilhørende vedlegg:

Nabo-/gjenboereiendom				Eier/fester av nabo-/gjenboereiendom			
Gnr.	Bnr.	Festenr.	Seksjonsnr.	Eiers/festers navn			Dato sendt e-post
185	116			LINDÅS KOMMUNE			
Adresse				Adresse			Kvittering vedlegges
LITLEVIKA				KVERNHUSMYRANE 20			
Postnr.	Poststed			Postnr.	Poststed		Poststedets reg.nr.
5914	ISDALSTØ			5914	ISDALSTØ		
Personlig kvittering for		Dato	Sign.	Personlig kvittering for		Dato	Sign.
<input type="checkbox"/> mottatt varsel				<input type="checkbox"/> samtykke til tiltaket		21/6-18	<i>[Signature]</i>

Nabo-/gjenboereiendom				Eier/fester av nabo-/gjenboereiendom			
Gnr.	Bnr.	Festenr.	Seksjonsnr.	Eiers/festers navn			Dato sendt e-post
185	183			GEIR THOMASSEN			
Adresse				Adresse			Kvittering vedlegges
LITLEVIKA 38A				LITLEVIKA 38A			
Postnr.	Poststed			Postnr.	Poststed		Poststedets reg.nr.
5914	ISDALSTØ			5914	ISDALSTØ		RR5910302354 NO
Personlig kvittering for		Dato	Sign.	Personlig kvittering for		Dato	Sign.
<input type="checkbox"/> mottatt varsel				<input type="checkbox"/> samtykke til tiltaket			

Nabo-/gjenboereiendom				Eier/fester av nabo-/gjenboereiendom			
Gnr.	Bnr.	Festenr.	Seksjonsnr.	Eiers/festers navn			Dato sendt e-post
185	214			INGVAR LEKSEN			
Adresse				Adresse			Kvittering vedlegges
LITLEVIKA 34				LITLEVIKA 34			
Postnr.	Poststed			Postnr.	Poststed		Poststedets reg.nr.
5914	ISDALSTØ			5914	ISDALSTØ		
Personlig kvittering for		Dato	Sign.	Personlig kvittering for		Dato	Sign.
<input type="checkbox"/> mottatt varsel				<input checked="" type="checkbox"/> samtykke til tiltaket		21/6-18	<i>[Signature]</i>

Nabo-/gjenboereiendom				Eier/fester av nabo-/gjenboereiendom			
Gnr.	Bnr.	Festenr.	Seksjonsnr.	Eiers/festers navn			Dato sendt e-post
Adresse				Adresse			Kvittering vedlegges
Postnr.	Poststed			Postnr.	Poststed		Poststedets reg.nr.
Personlig kvittering for		Dato	Sign.	Personlig kvittering for		Dato	Sign.
<input type="checkbox"/> mottatt varsel				<input type="checkbox"/> samtykke til tiltaket			

Nabo-/gjenboereiendom				Eier/fester av nabo-/gjenboereiendom			
Gnr.	Bnr.	Festenr.	Seksjonsnr.	Eiers/festers navn			Dato sendt e-post
Adresse				Adresse			Kvittering vedlegges
Postnr.	Poststed			Postnr.	Poststed		Poststedets reg.nr.
Personlig kvittering for		Dato	Sign.	Personlig kvittering for		Dato	Sign.
<input type="checkbox"/> mottatt varsel				<input type="checkbox"/> samtykke til tiltaket			

Det er per dags dato innlevert rekommandert sending til ovennevnte adressater.

124837

Dato: *[Signature]*  
21/6-18

Samlet antall sendinger: 3 Sign.



# Naboliste for 185 / 215

Komm.	Matrikelnr	Rolle	Status	Eier	Bruksenhet	Adresse	Andel
1263	185 / 116	H		LINDÅS KOMMUNE		Felles postmottak Kvernhusmyrane 20 5914 ISDALSTØ	1 / 1
1263	185 / 183	H		THOMASSEN GEIR		LITLEVIKA 38 A 5914 ISDALSTØ	1 / 1
1263	185 / 214	H		LEKSEN INGVAR		LITLEVIKA 34 5914 ISDALSTØ	1 / 1