


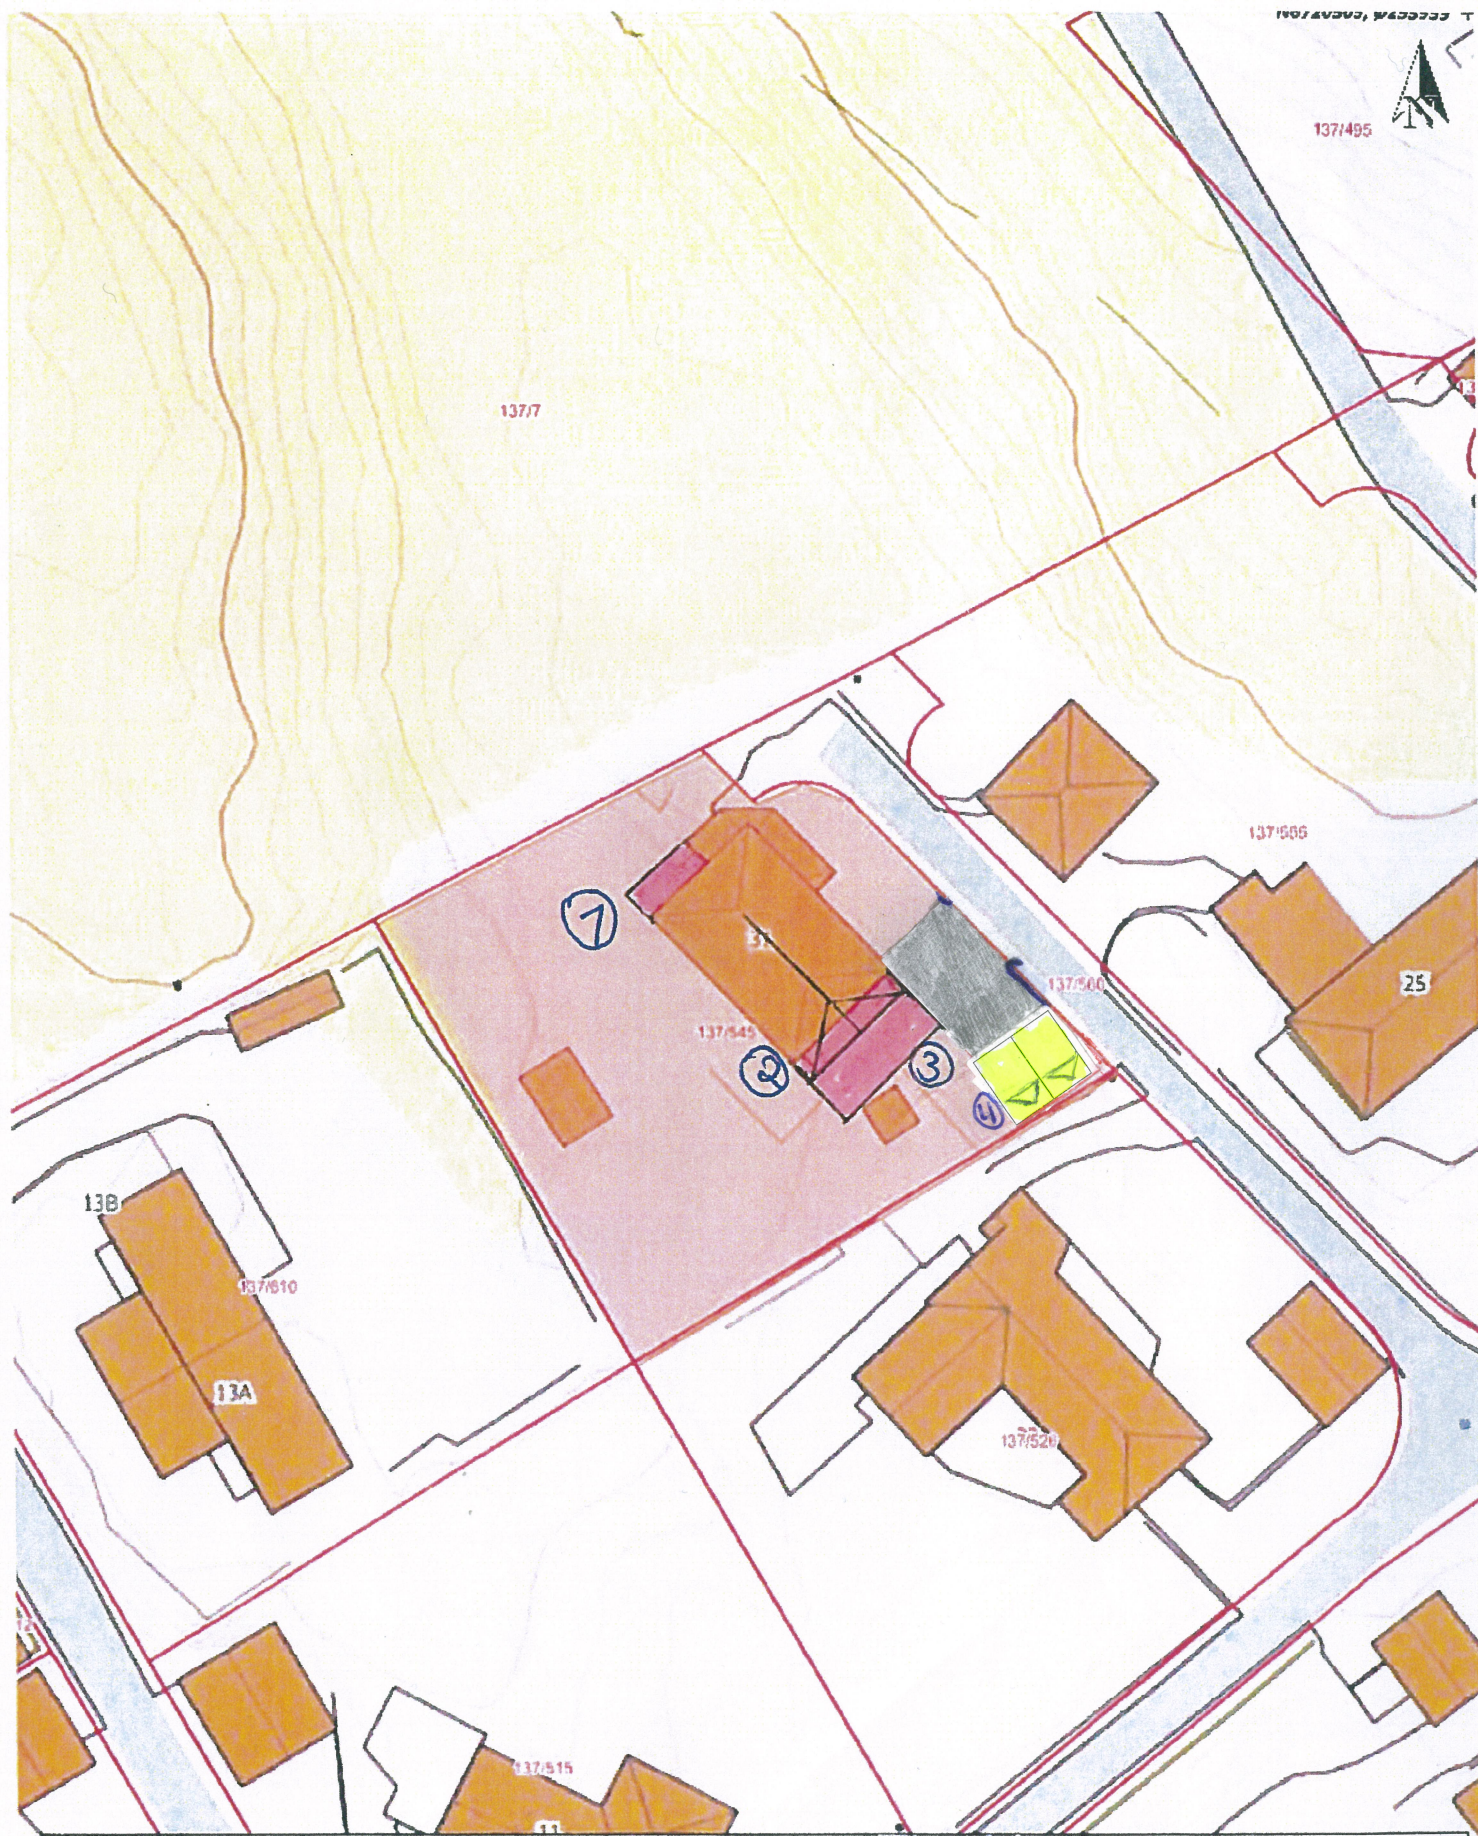

Situasjonskart -

- 1: Tilbygg 4. PARKERING
 2: Tilbygg
 3: Tilbygg terrasse

Tegning:

Situasjonsplan tilbygg

Tiltskshaver:

Cecilie Lieske

Målestokk:

1:500

Gnr./ Bnr:

Gnr. 137 Bnr. 545

Tegn.nr.

D1

Dato:

01.06.18

Rev: