




Øst
1 : 100

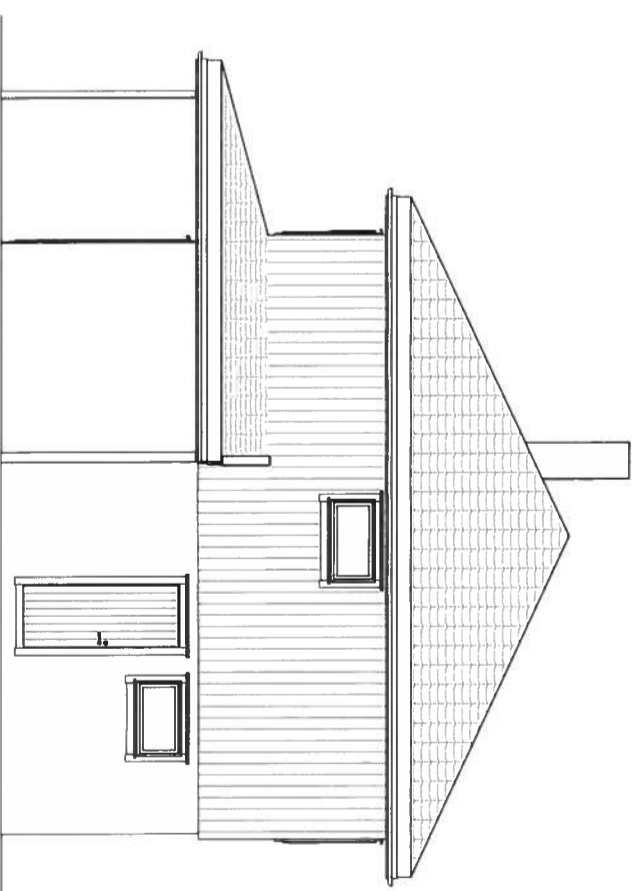

Nord
1 : 100

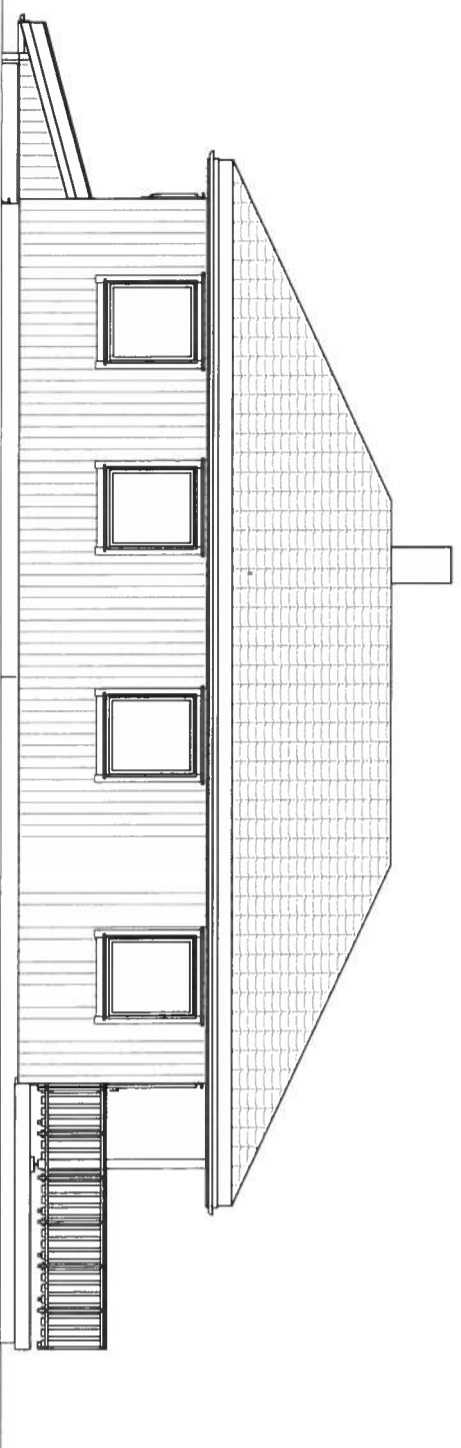

Vest
1 : 100

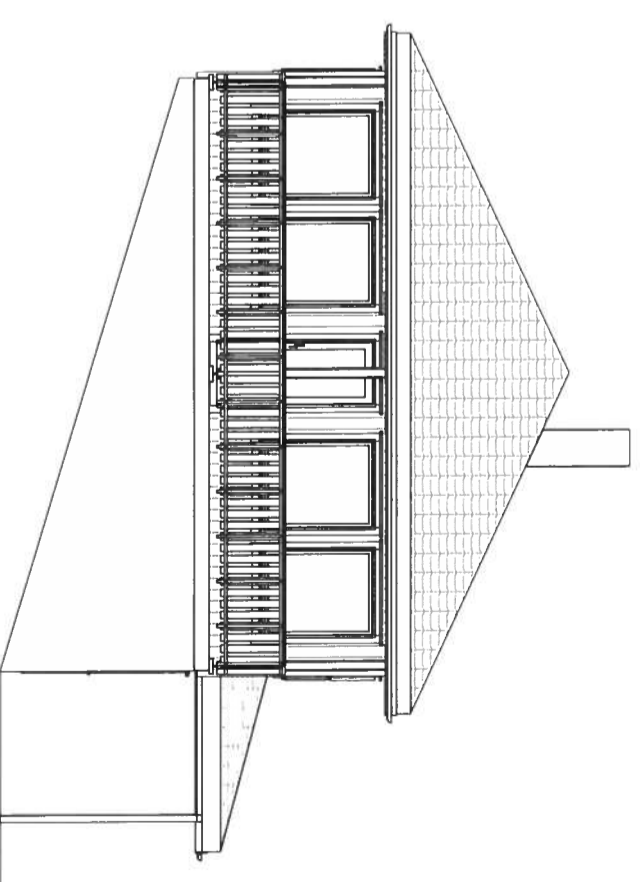



Sør
1 : 100

REV.	DATO	REVISJON	SIGN


Kålås Bygg AS
MESTERHUS

TILTAKSHAVER: Cecilie Lieske
BYGGEPLASS: Buheim 31
Gnr/B.nr: 137/545
KOMMUNE: Lindås Kommune

TEGN. INNHOLD: Fasader eksisterende
PROSJEKT: ARKITEKT: DATO: 30.05-18
TEGN: ET
PROSJEKT NR: TEGN.NR: 09.06
TILTAKSART: MÅL: 1 : 100

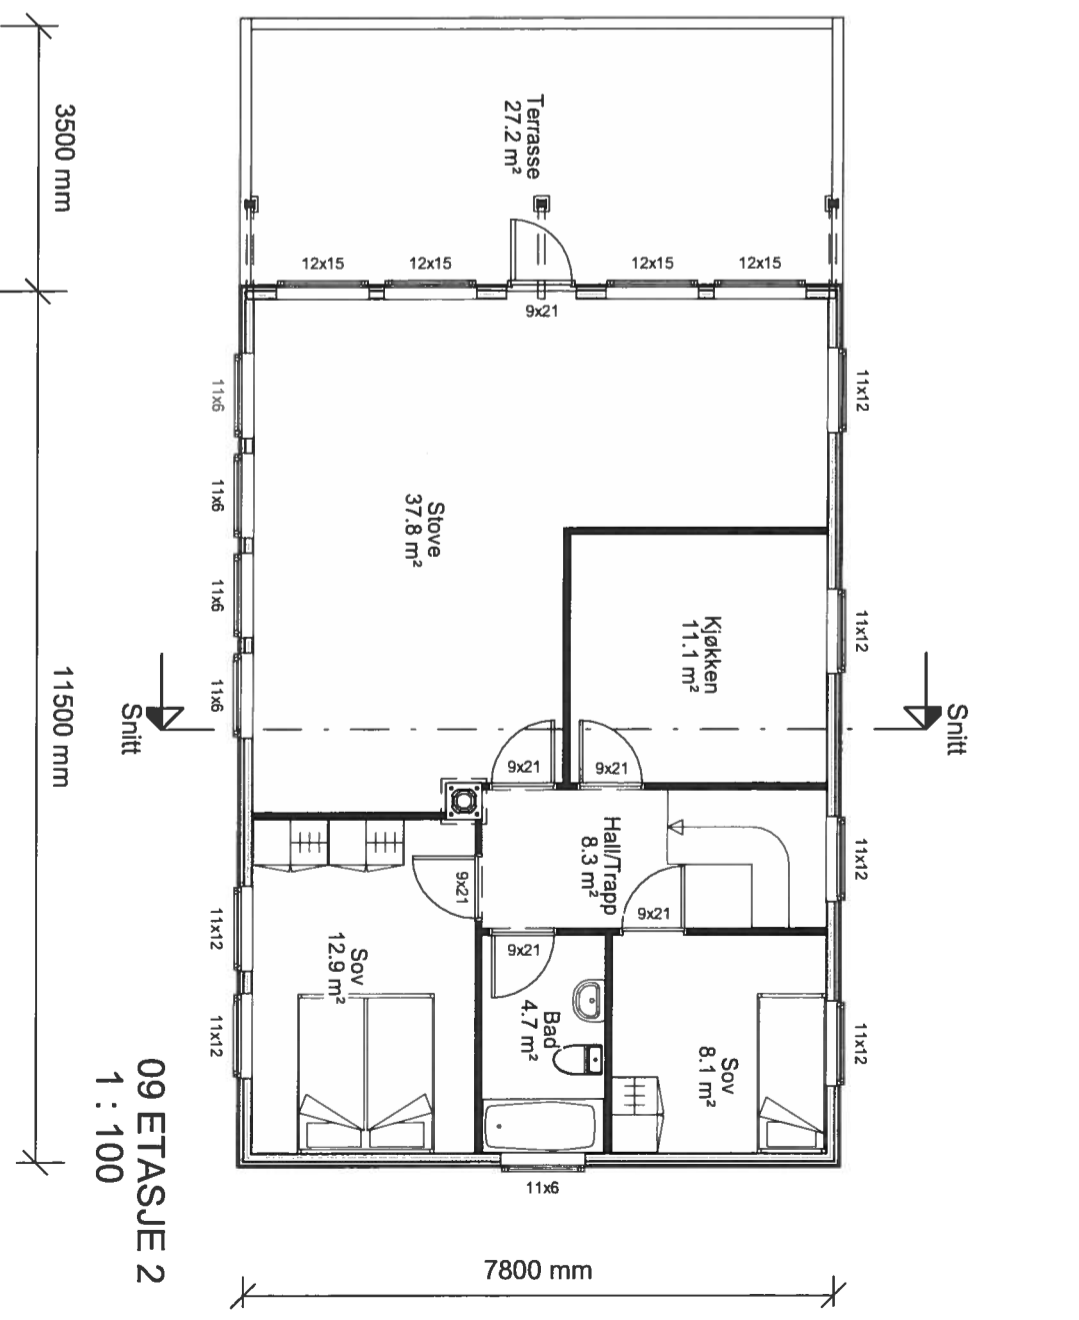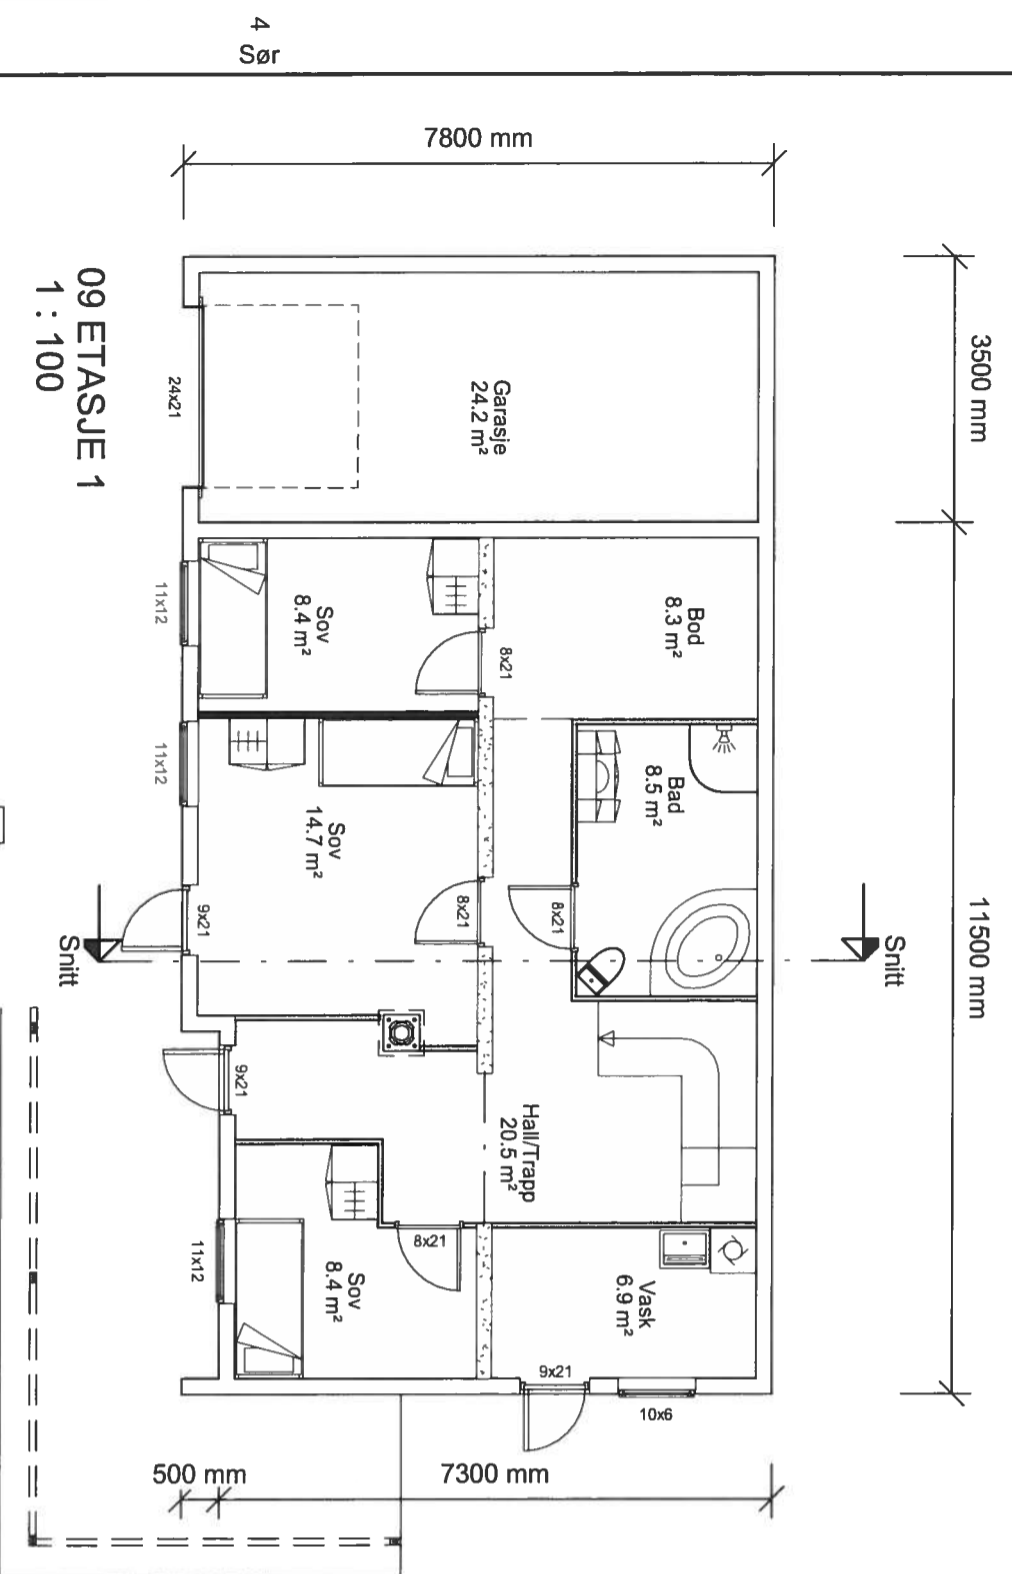

Snitt
1 : 100

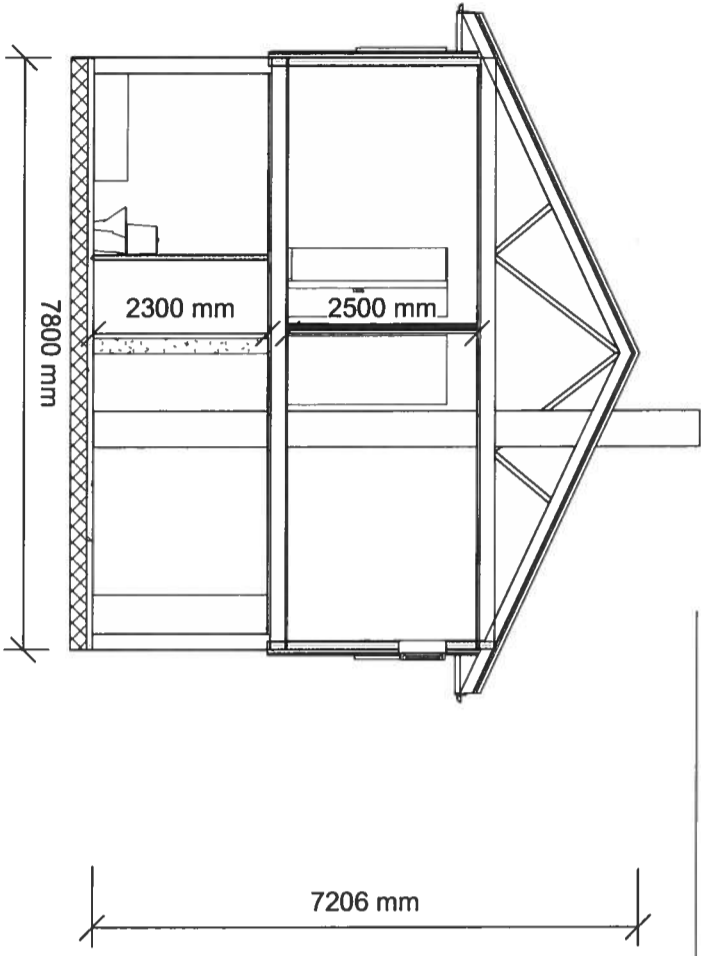

BRA		BYA	
Areal	Name	Areal	Name
79.4 m ²	1 Etasje	137.2 m ²	
85.8 m ²	2 Etasje		
24.2 m ²	Garasje		
189.4 m ²			

REV	DATO	REVISJON	SIGN

Kållås Bygg AS
Torhusmyrane 2, 5913 Elkangervåg
MESTERHUS

TILTAKSHVER: Cecilie Lieske
BYGGEPLASS: Buhelm 31
G.nr/b.nr: 137/545
KOMMUNE: Lindås Kommune

TEGN. INNHOLD: Plan og snitt Eksisterende	TILTAKSART: MAL: 1 : 100
PROSJEKT: ARKITEKT: DATO: 30.05-18	TEGN: ET
PROSJEKT NR: TEGN.NR: 09.3	