



Dato 30.07.2018	Konstr./tegnet KR	Godkjent TA	Målestokk 1:2500	D7
Oversiktstegning Vei Galteråsen - Alvær næring / Hjort Nabovarsel			Erstatning for: 906	
Henvisning:		Beregning:		




Dato	Konstr. Ansvar	Godkjent	Målestokk	DZ
29.07.2018	KR	TA	1:1000	
Plantegning 1/3 Vei Galteråsen - Alver næring/Hjort Nabovarsel				Erstattet av: 903
Henvisning:		Beregning:		

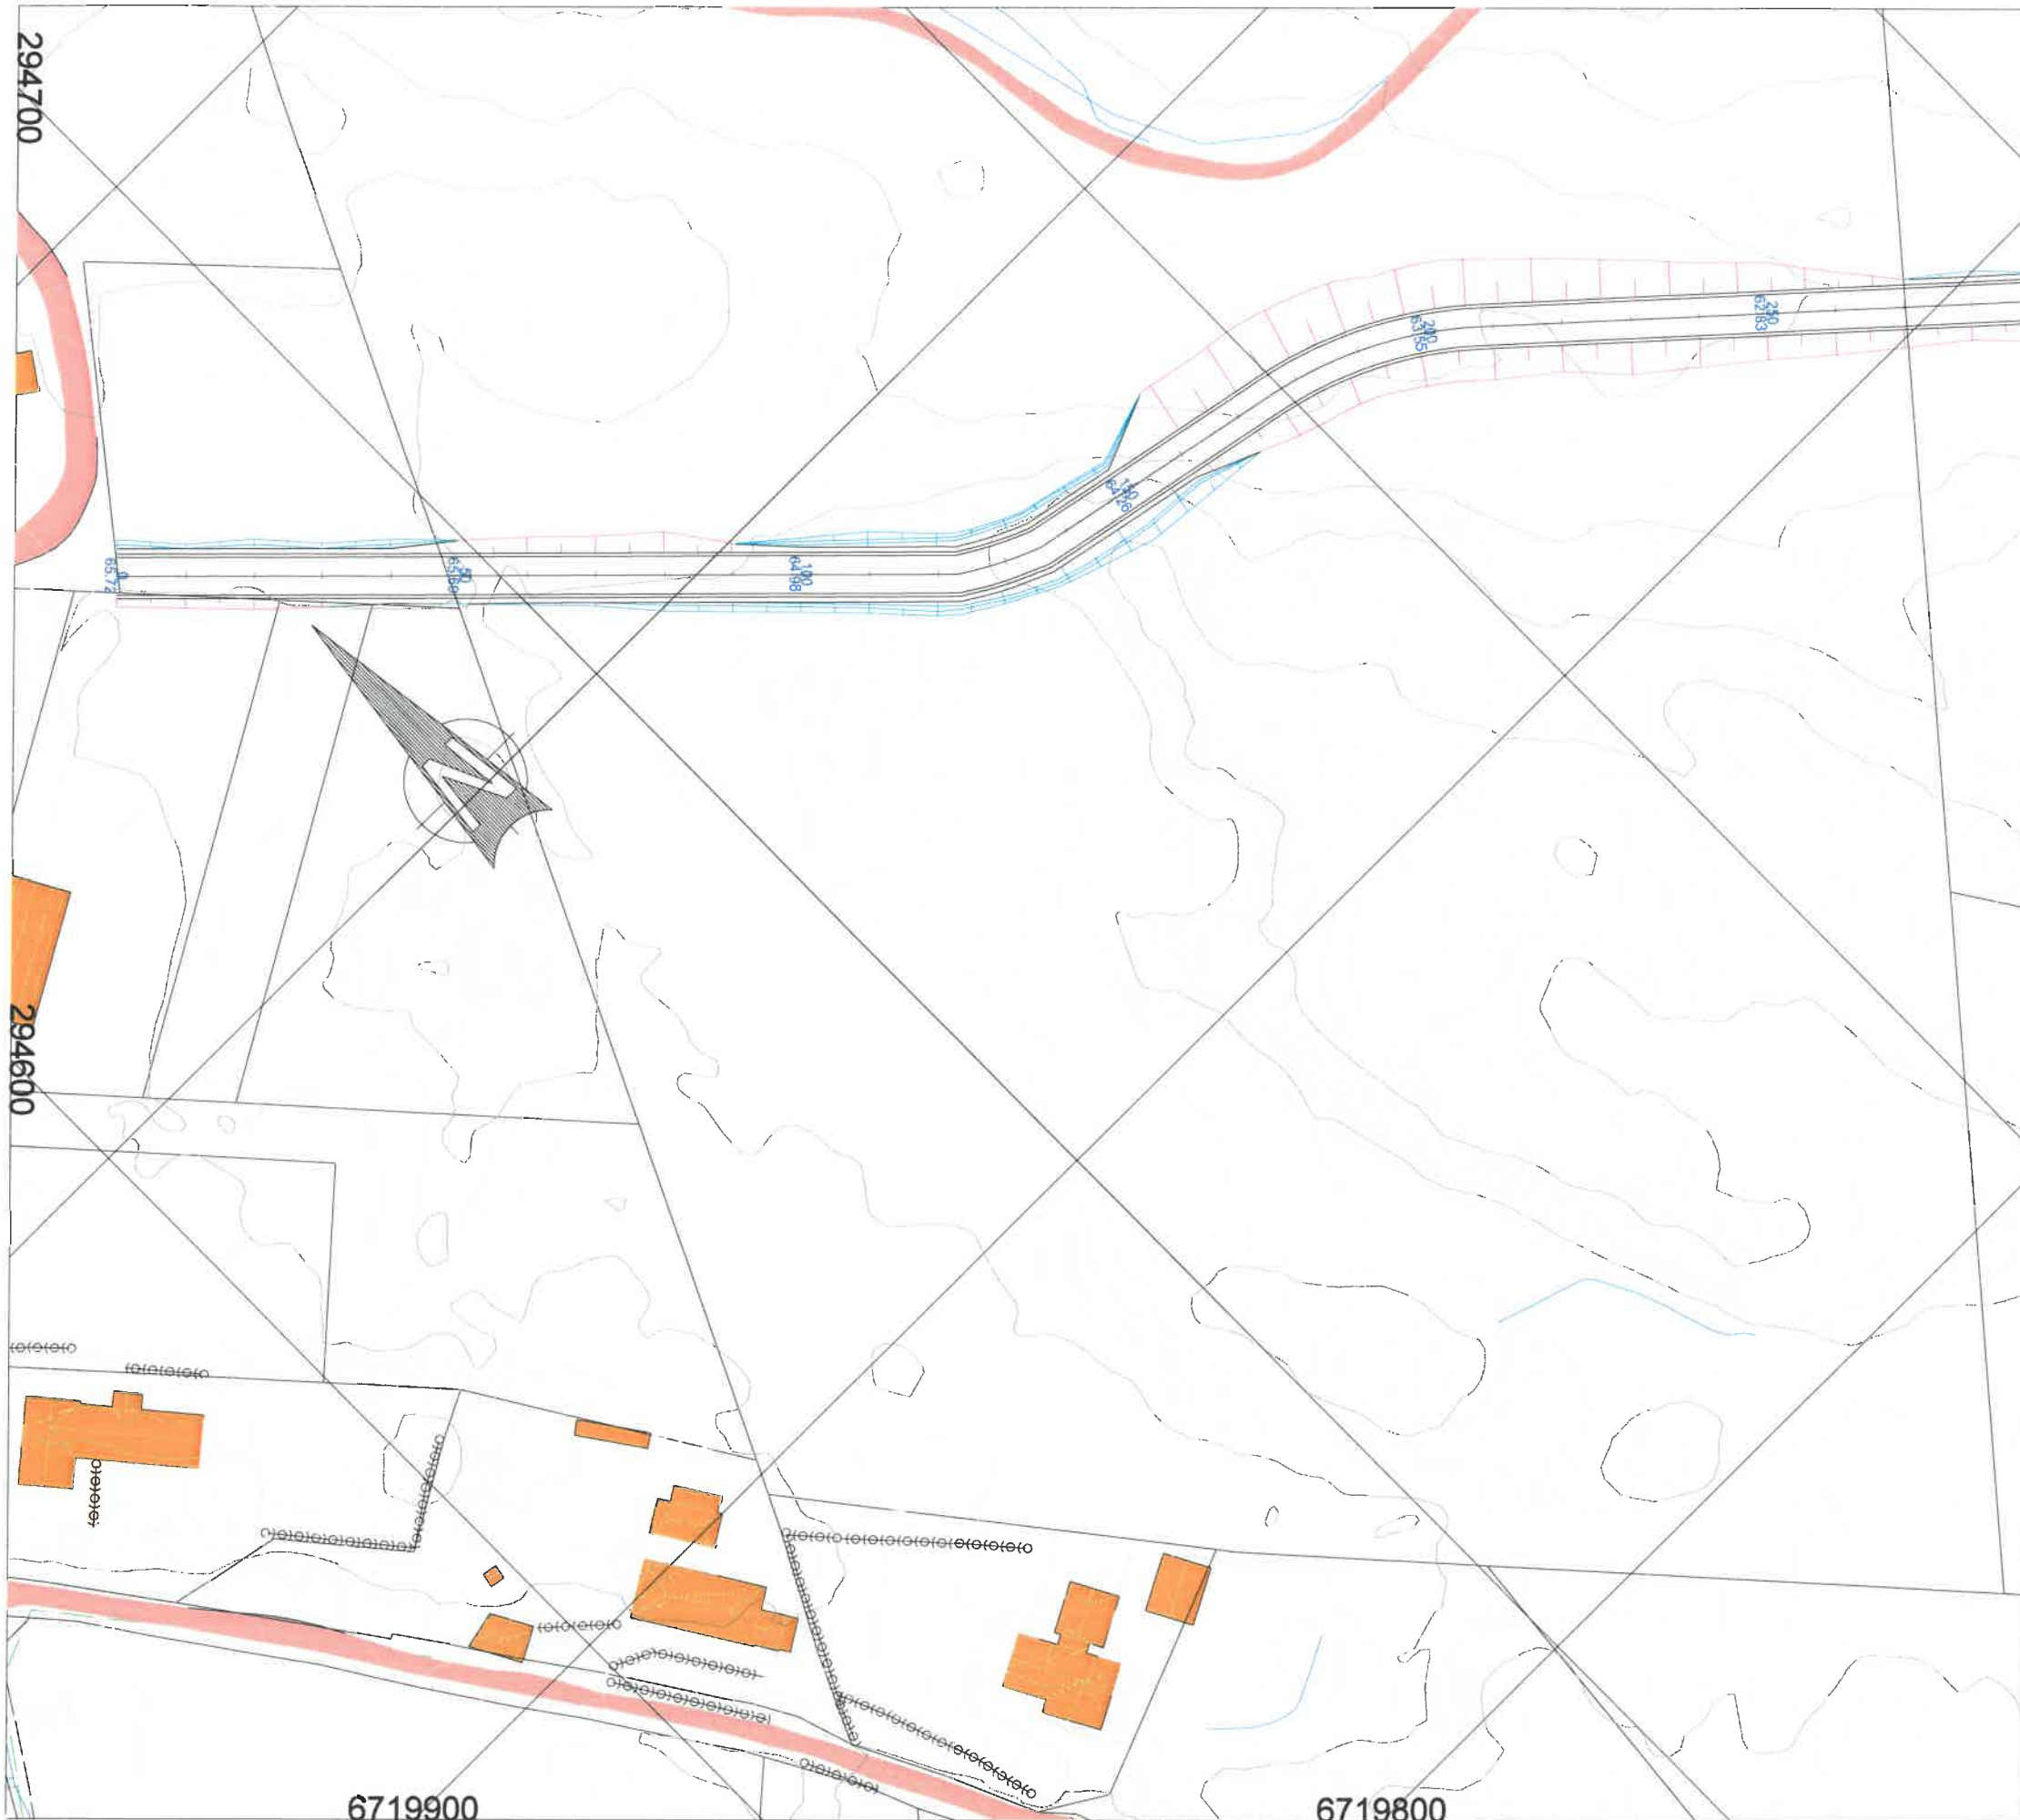

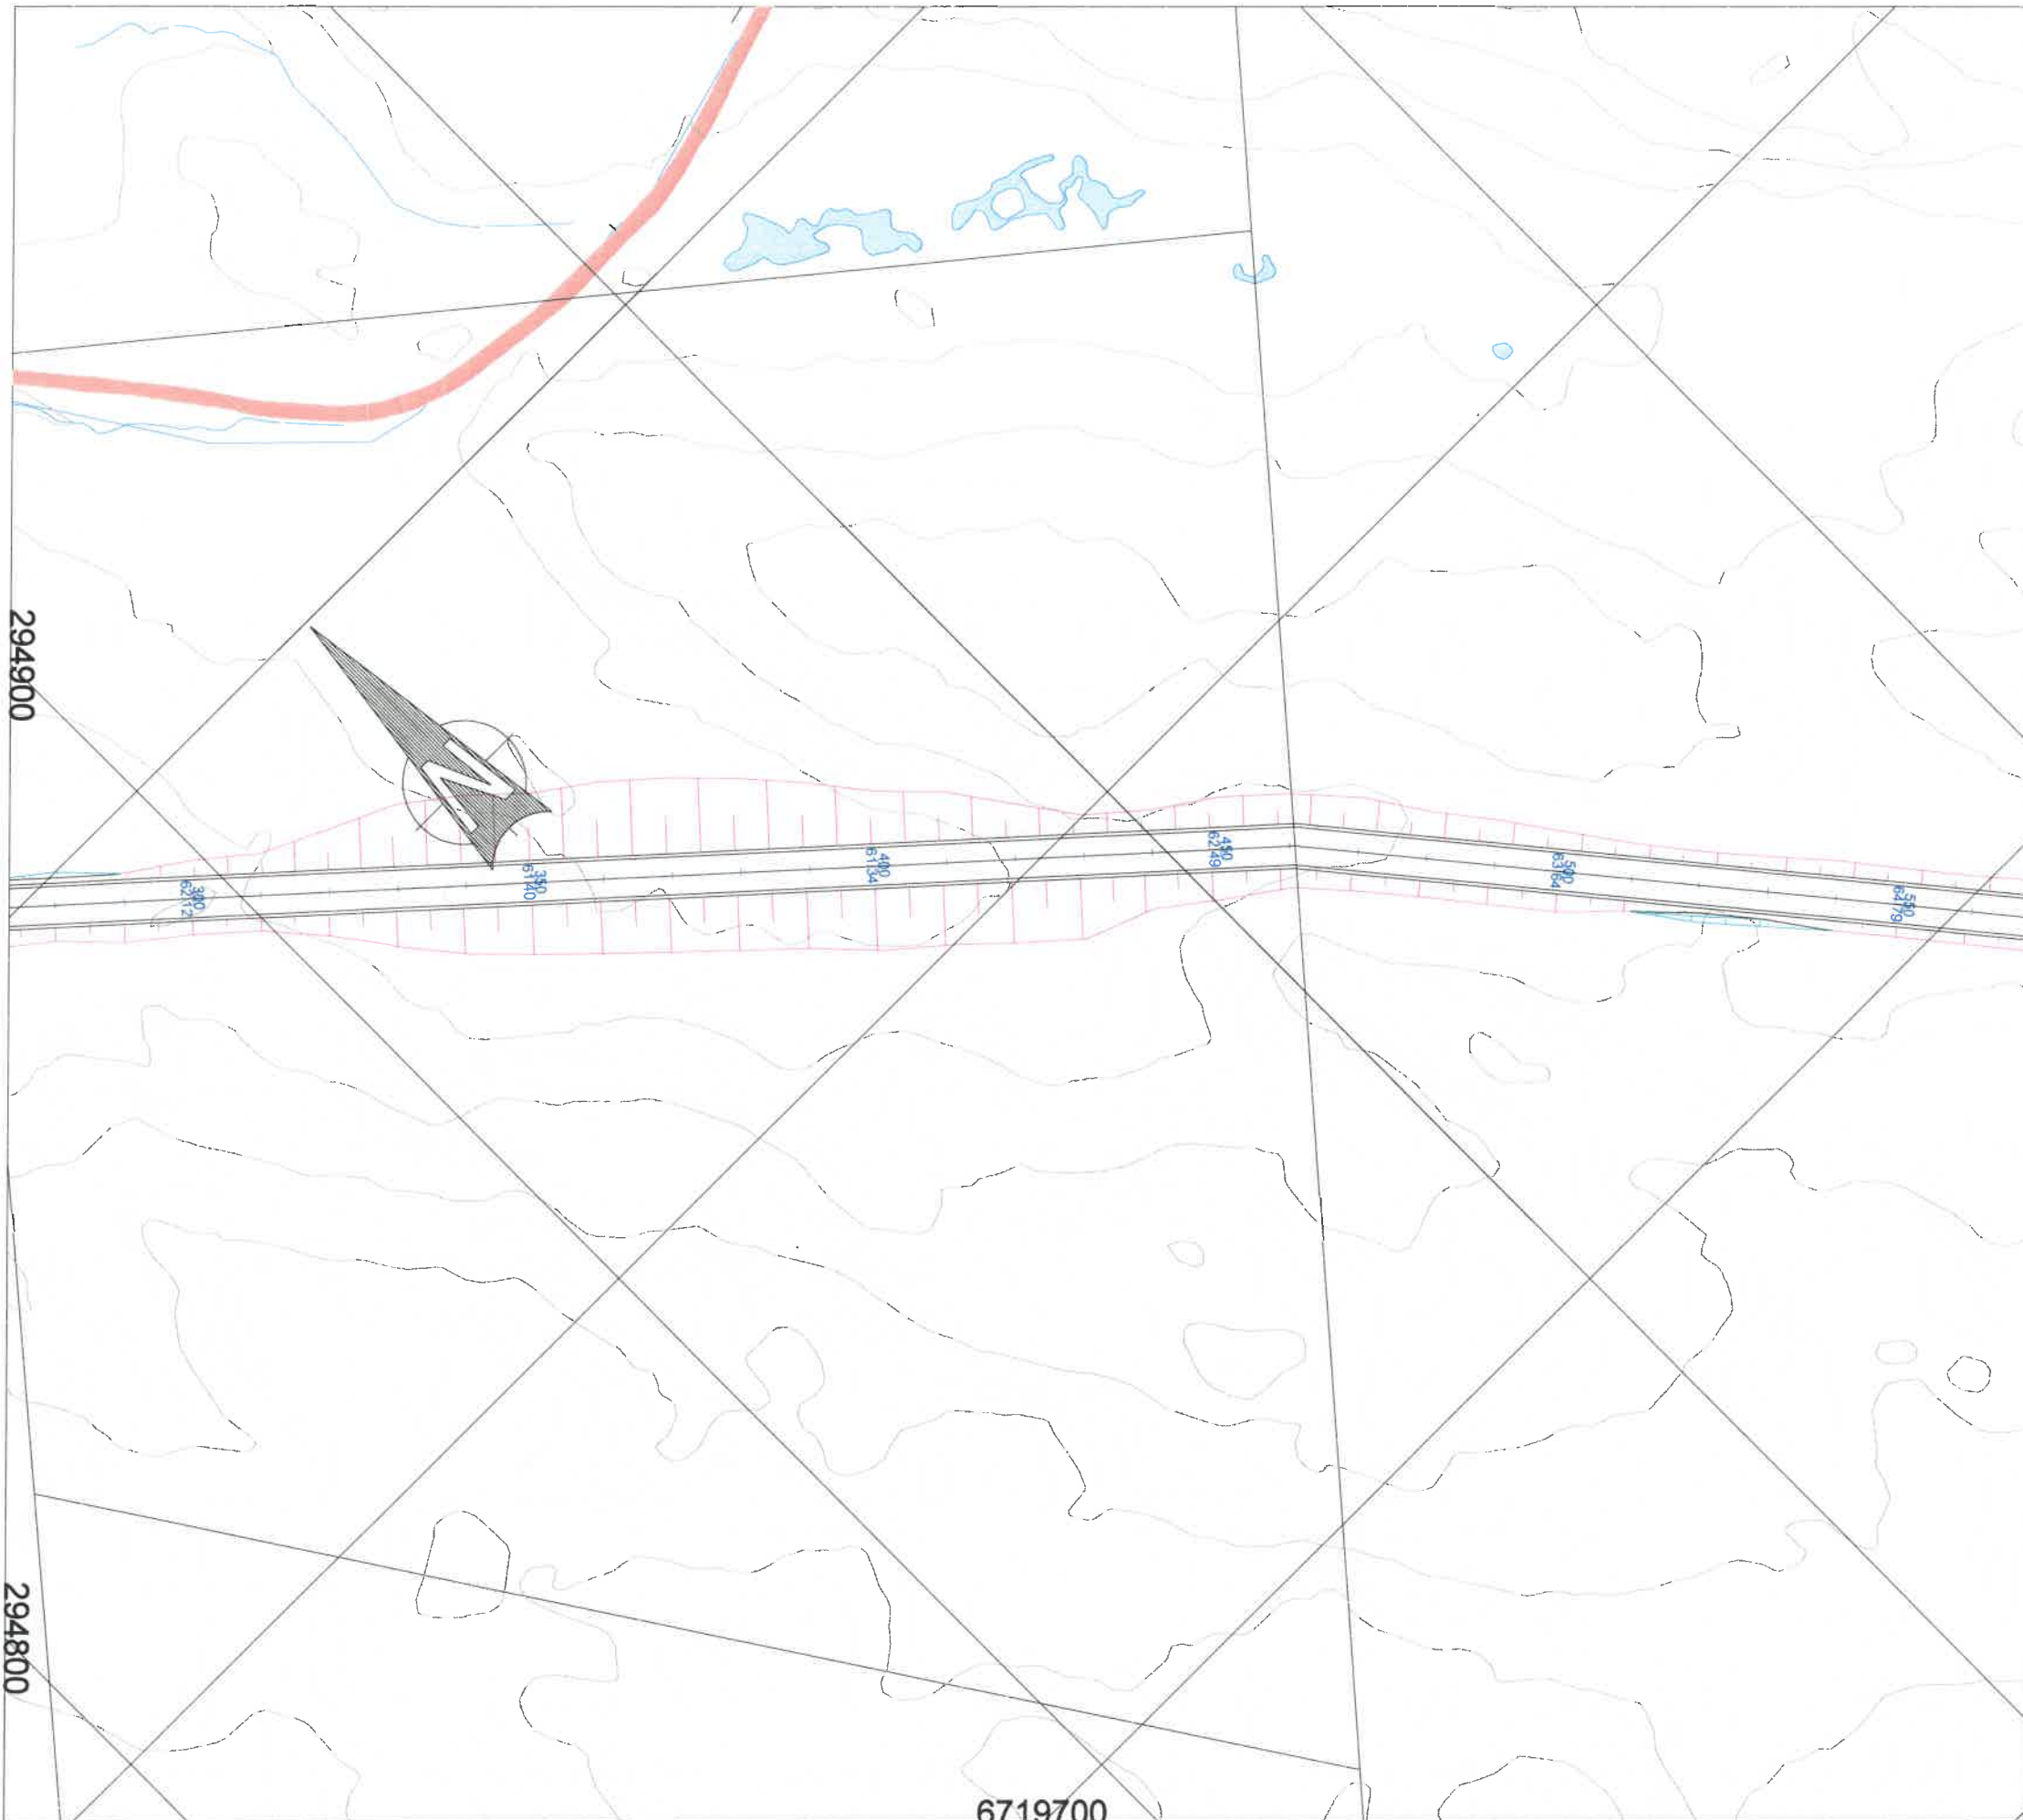

Dato	Konstr./sgnet	Godkjent	Målestokk	D3
29.07.2018	KR	TA	1:1000	
Plantegning 2/3 Vei Galteråsen - Alver næring / Hjort Nabovarsel				Erstatning for:
Heravføring:				Erstatning nr. 904
Beregning:				

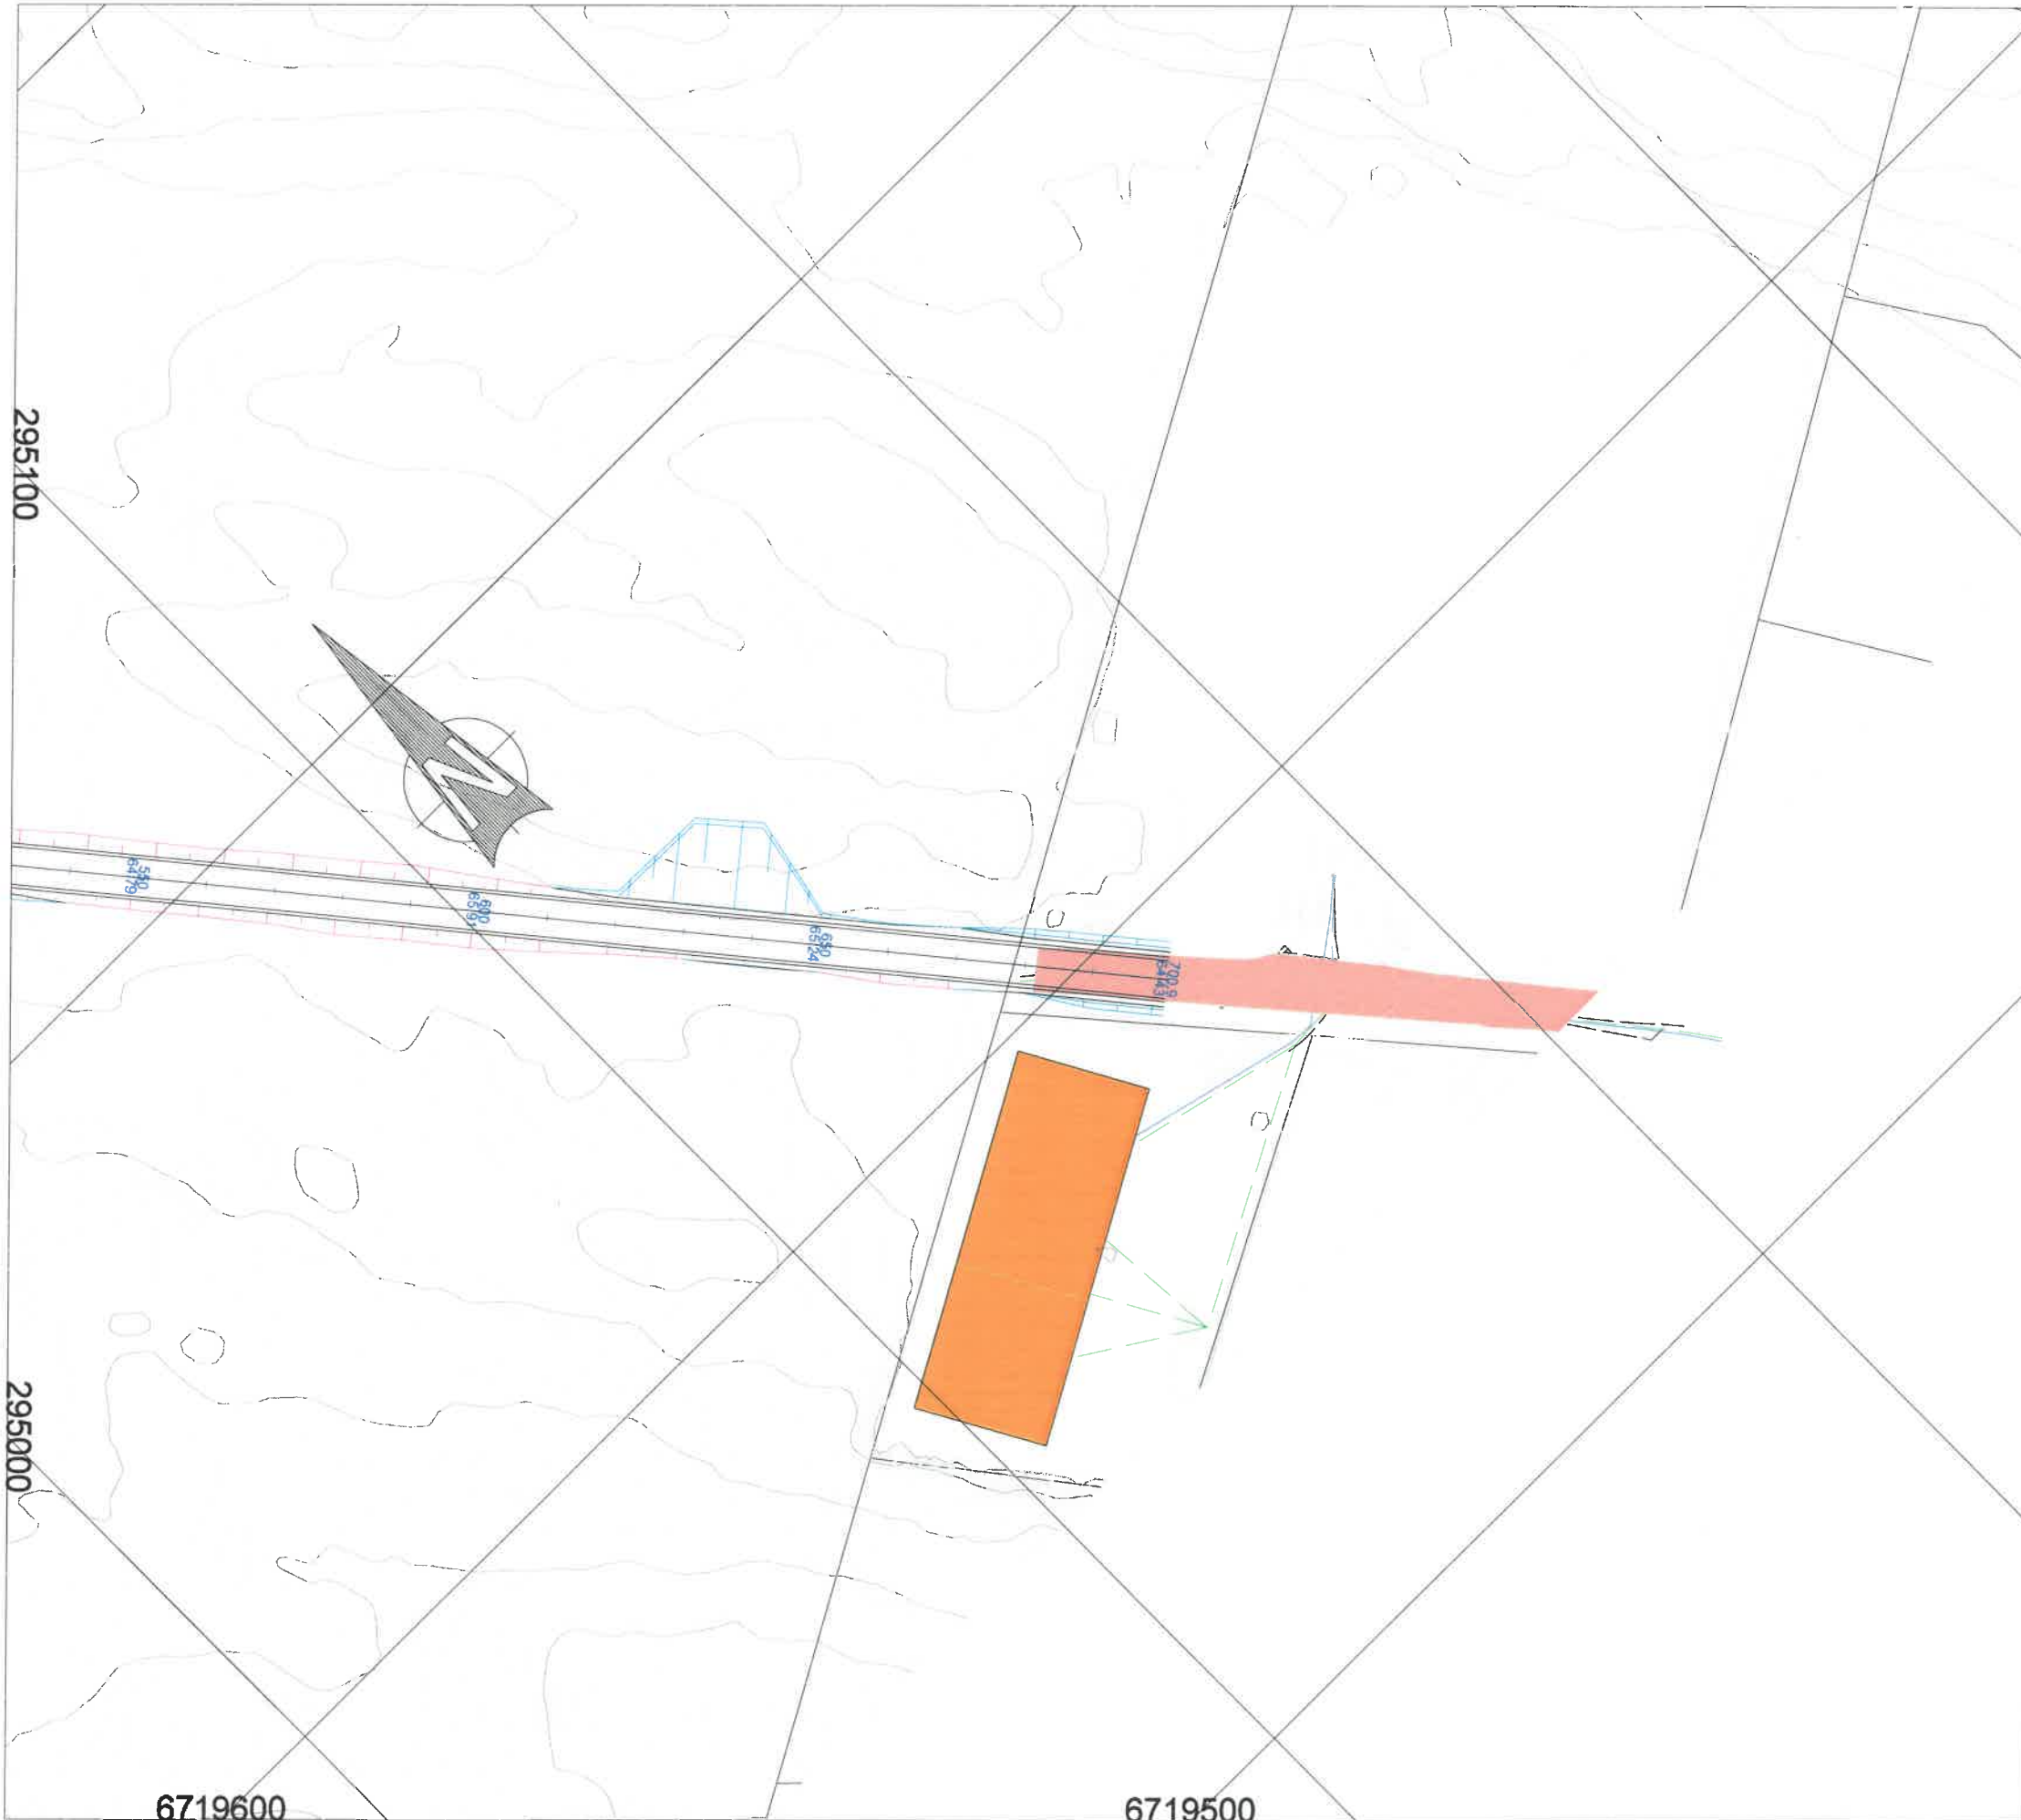

Dato	Konstr./tegnet	Godkjert	Målestokk	Dy
29.07.2018	KR	TA	1:1000	
Plantegning 3/3 Vei Galteråsen - Alvær næring / Hjort Nabovarsel				Erstatning nr.
Henvisning:				Erstatning nr. 905
Beregning:				