



Snitt A-A

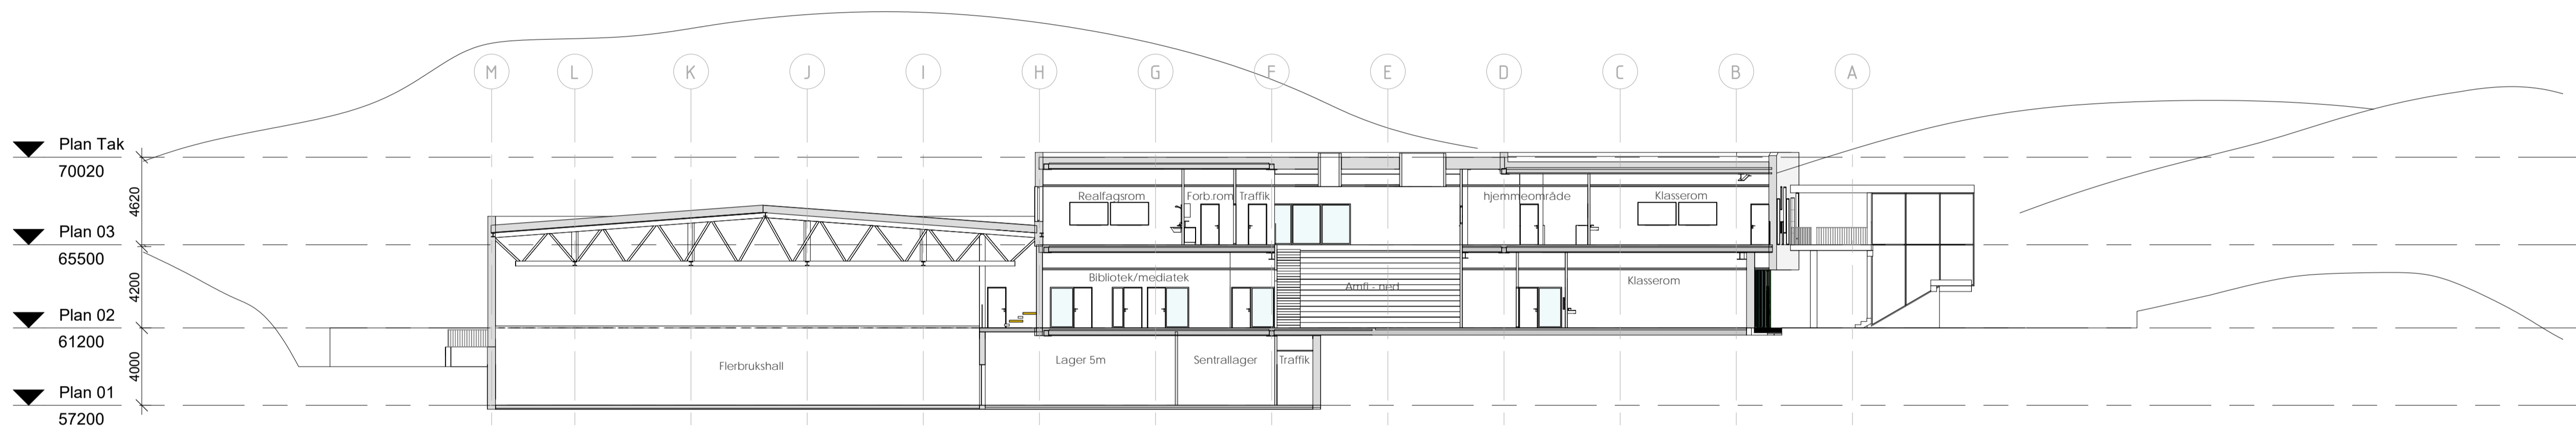


Snitt B-B

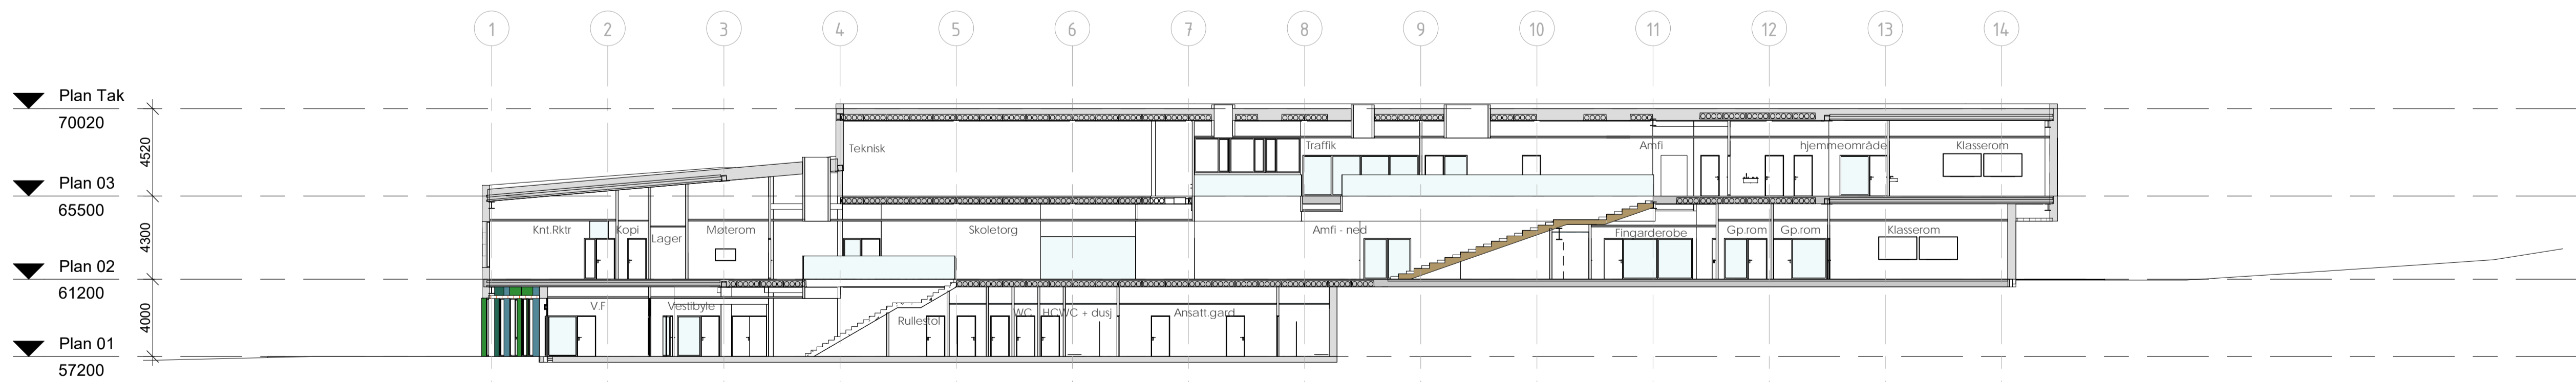

Snitt C-C

Rev.	Beskrivelse	Dato	Sign.	Kontroll

Tegningsnummer		Etasje		Fag	Byg.dato	Type tegn.	Løpnr.	Rev.
00-A-200-40-101								
Prosjekteringsgruppen:								TELEFON:
●	ARK:	HLM ARKITEKTUR AS HUS ARKITEKTER AS		HUS	+47 55 55 04 00 +47 73 10 10 50			
○	LARK:	SMEDSVIG LANDSKAPSARKITEKTER		SMEDSVIG	+47 55 21 04 70			
○	RB:	MULTICONSULT						
○	RIE:	MULTICONSULT	Multiconsult			+47 55 62 37 00		
○	RV:	MULTICONSULT						

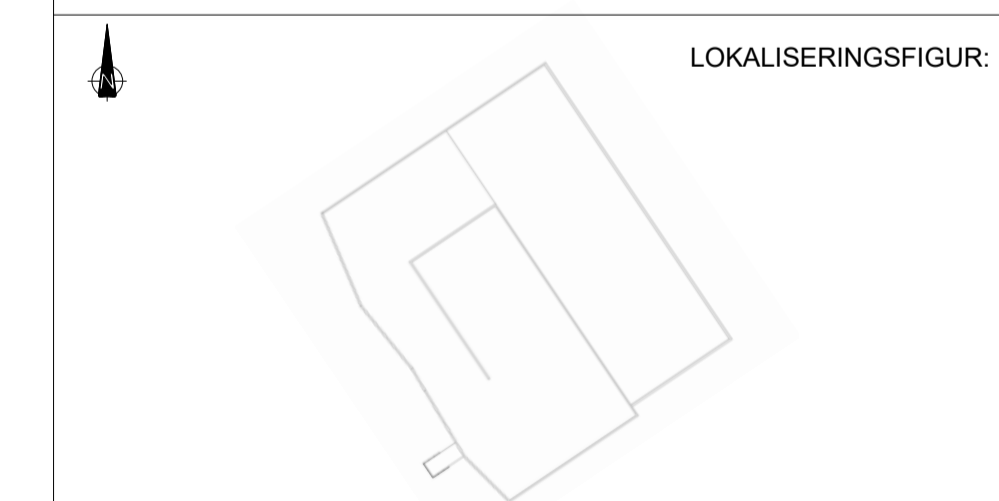

Fase: Forprosjekt

Arbeidsgiver: LINDÅS KOMMUNE

Entreprenør: CONSTRUCTA Entreprenør AS

Godkjent Approver

Titel: Alversund Skole  
Hovedsnitt

Sign.: DB PHN

Dato: 17/06/2018

Målestokk: 1 : 200

Tegningsnummer		Etasje		Fag	Byg.dato	Type tegn.	Løpnr.	Rev.
00-A-200-40-101								