



Statens vegvesen

Reigstad Bygg og Eiendom AS
Osterfjordvegen 124
5914 ISDALSTØ

Behandlende enhet:
Region vest

Saksbehandler/innvalgsnr:
Roald Gulbrandsøy - 55516342

Vår referanse:
2013/047345-002

Deres referanse:

Vår dato:
26.04.2013


Løyve til å nytte avkøyrslø frå offentleg veg.


Vi syner til søknad av 23.04.13.

Med heimel i veglova §§ 40-43 godkjenner vi avkøyrslø frå E 39 hp 26 ved km 0,622 til eigedomen gnr. 188 bnr. 14 i Lindås kommune. Følgjande vilkår gjeld for godkjenninga:

1. Løyvet gjeld berre for den staden som er nemnt ovanfor, og i høve godkjent skisse.
2. Løyvet gjeld berre for bruk av avkøyrslø til følgjande føremål:
Tilkømt til bustad.
3. Løyvet fell bort dersom avkøyrslø ikkje er teke i bruk til nemnde føremål innan 3 år frå dags dato.
4. Frisikt 1,1 meter over bakken 4 meter inn i avkøyrslø skal vere minimum 84 meter til begge sider av køyrebana. Sikta fram- og bakover på vegen ved avkøyrslø må vere minimum 84 meter. Eventuelle planter o.l i frisiktsona kan ikkje vere høgare enn 0,5 meter.
5. Svingradius skal vere 4 meter (diameter 8 meter).
6. Stigningskrava må haldast (sjå skisse). Vi vil her spesielt gjere merksam på at avkøyrslø skal ha fall frå hovudvegen med 5 cm på dei første 2 metrane.
7. Brukar/eigar må til ei kvar tid halde avkøyrslø i den stand det er sett krav til i vilkåra.

Plan og forvaltning
Med hilsen


Odd Høydalsvik
sjefingeniør

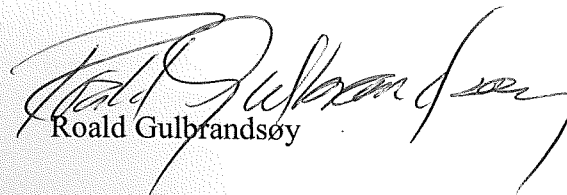
Roald Gulbrandsøy

2 vedlegg
Kopi: Lindås kommune.


Postadresse
Statens vegvesen
Region vest
Askedalen 4
6863 Leikanger

Telefon: 02030
Telefaks: 57 65 59 86
firmapost-vest@vegvesen.no
Org.nr: 971032081

Kontoradresse
Spelhaugen 12
5147 FYLLINGSDALEN


Fakturaadresse
Statens vegvesen
Regnskap
Båtsfjordveien 18
9815 VADSØ
Telefon: 78 94 15 50
Telefaks: 78 95 33 52

Grunneiendom 1263 - 188/14

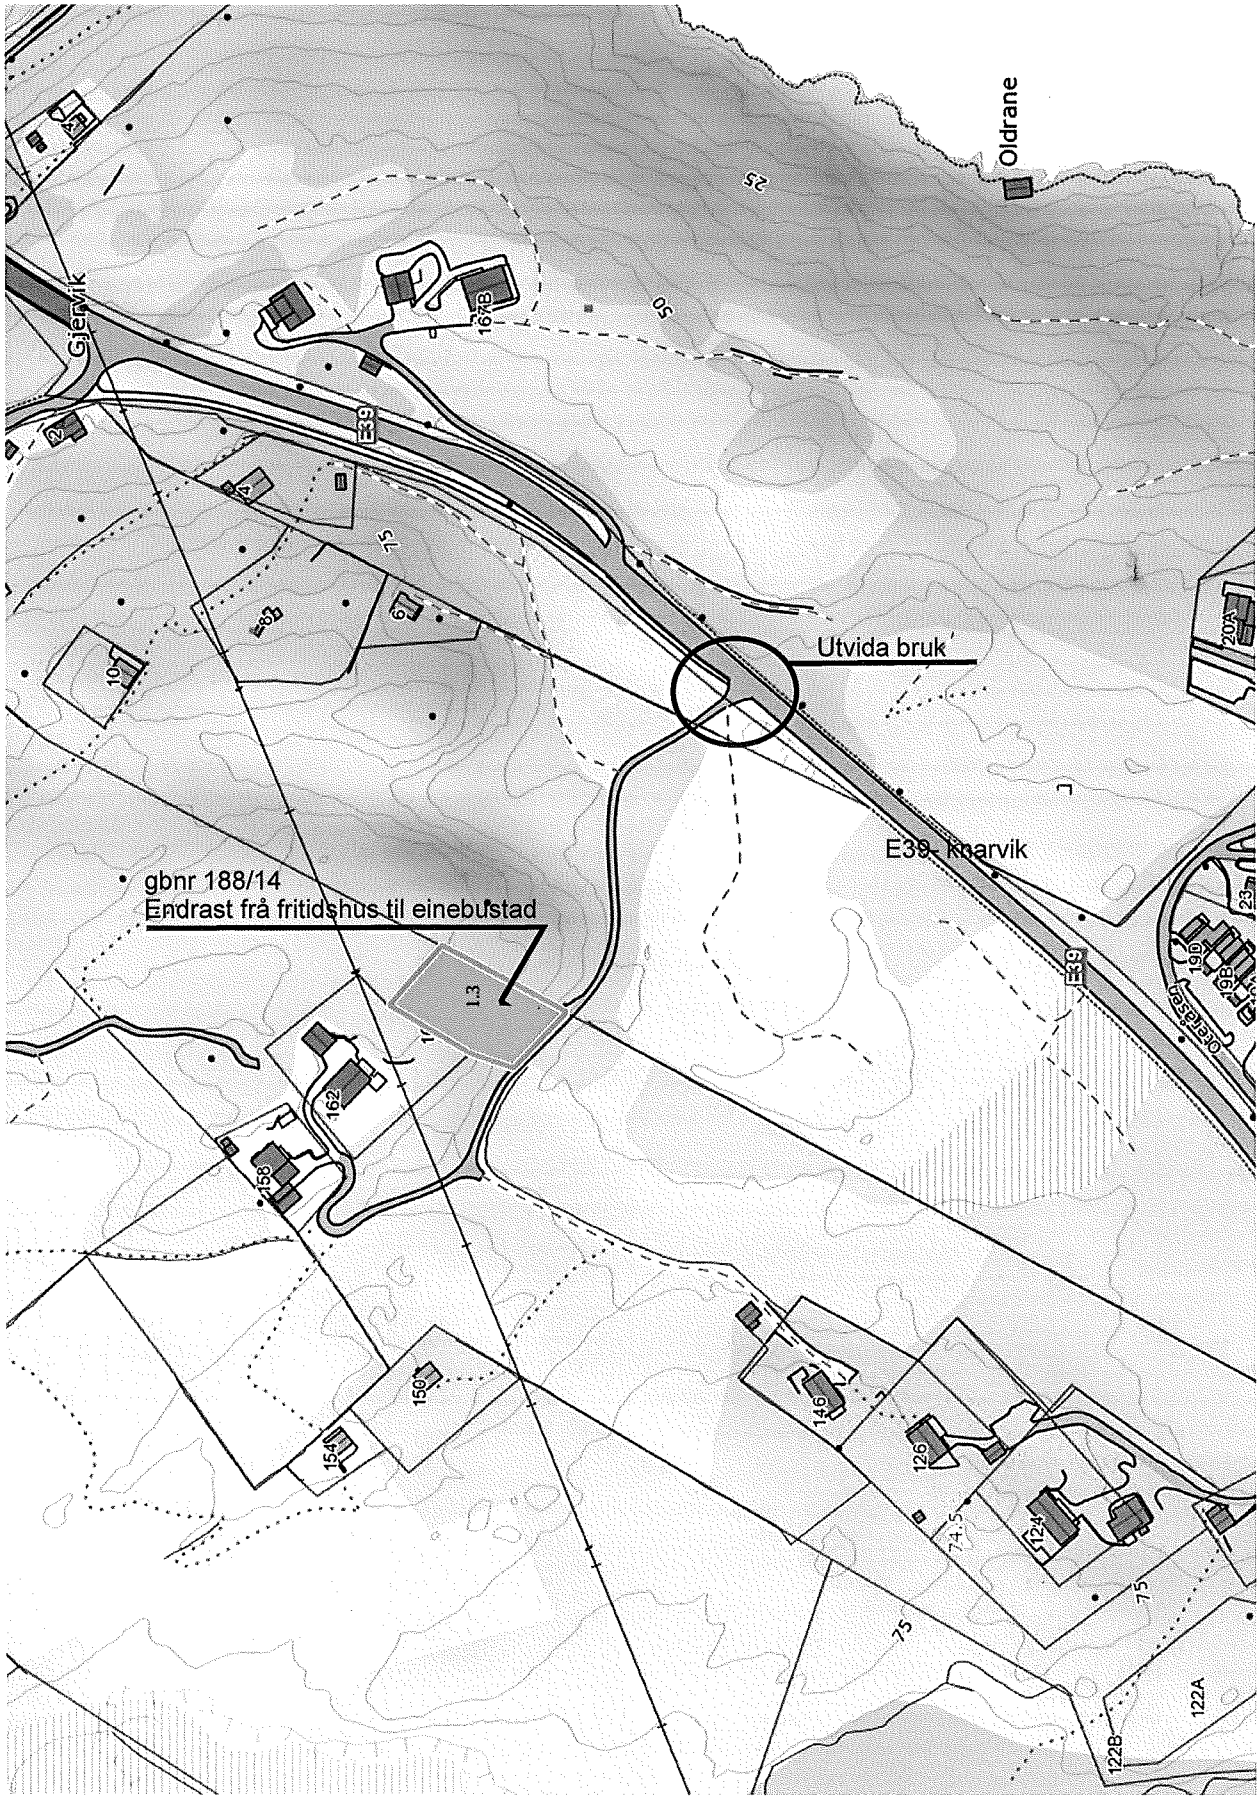


1263-39-26-0622

Målestokk 1:2500 ved A4 liggende utskrift

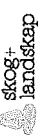

12.04.2013


PRINSIPPSKISSE

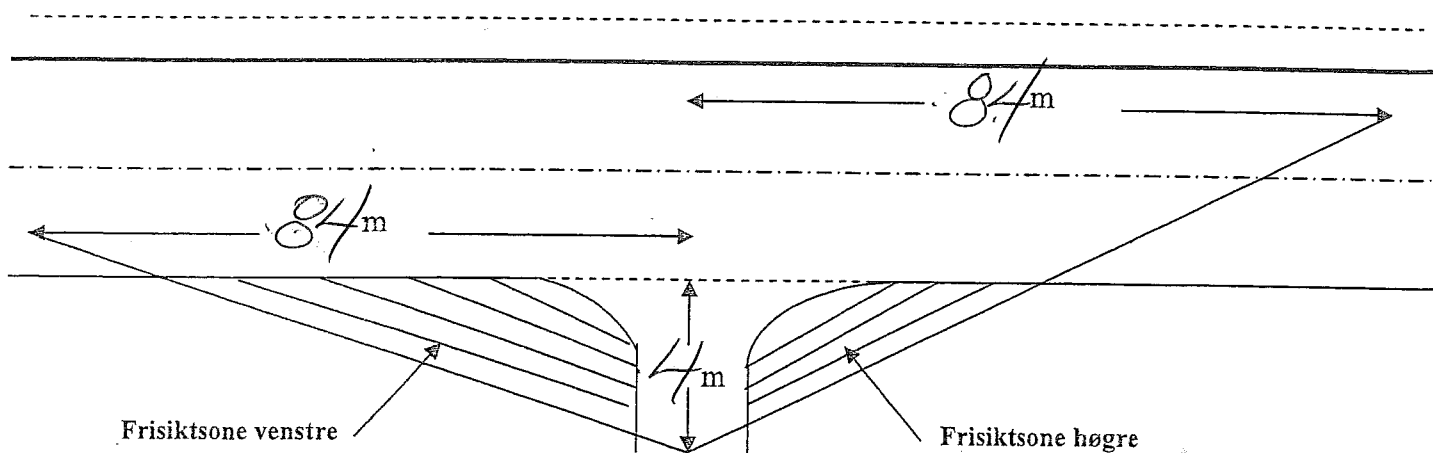


Tilsvarende siktlengder som vist på tegningen må også gjerast gjeldande for trafikken som kjem på hovedvegen og skal inn i avkjørsla (sikt bakover og framover langs hovedvegen)

Av hensyn til snø og vegetasjon skal det i frisiktsonen vera fritt for sikthinder høgare enn 0,5 m. over hovedvegens nivå

Krav til svingradius for avkjørsla :

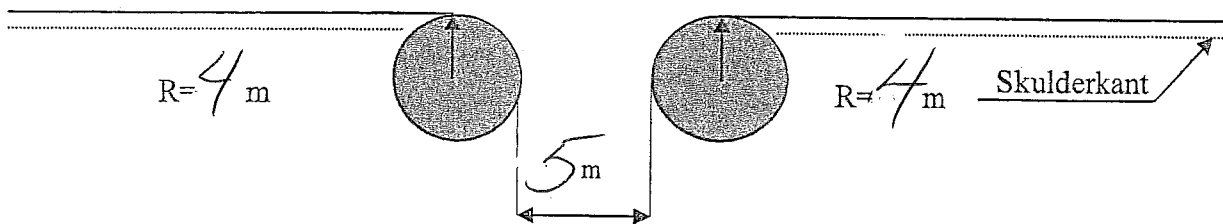

Krav til lengdeprofil for avkjørsla/tilkomstveg:

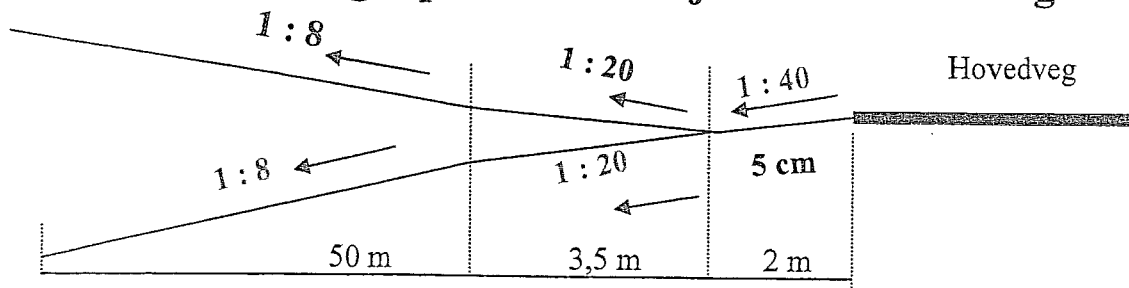

Rv/Fv :

Hp:

Km pel:

Stad:

Saksnr: 2013

047345-002