

Gulv


- Fliser
- Garderobematte
- Vinylbelegg
- Våtrom vinylbelegg



Rev.	Beskrivelse	Dato	Sign.	Kontroll

Tegningsnummer	Etasje	Fag	Byg.detsnum	Type tegn.	Løpnr.	Rev.
03-A-200-30-203						

Prosjekteringsgruppen:		TELEFON:
<input checked="" type="radio"/> ARK:	HLM ARKITEKTUR AS HUS ARKITEKTER AS	+47 55 55 04 00 +47 73 10 10 50
<input type="radio"/> LARK:	SMEDSVIG LANDSKAPSARKITEKTER	+47 55 21 04 70
<input type="radio"/> RB:	MULTICONSULT	
<input type="radio"/> RIE:	MULTICONSULT	Multiconsult +47 55 62 37 00
<input type="radio"/> RV:	MULTICONSULT	

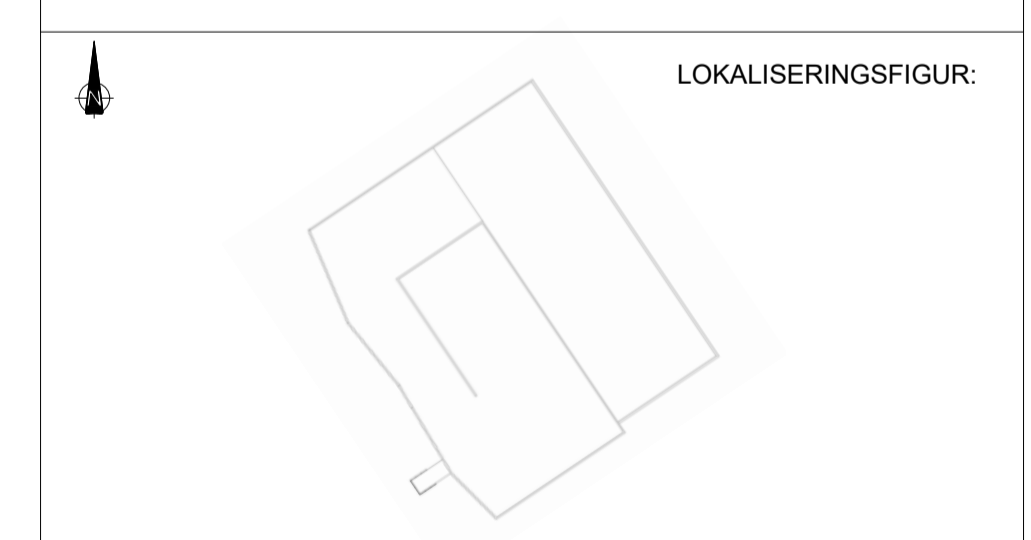

Fase: Forprosjekt

Arbeidsgiver:
LINDÅS KOMMUNE

Entreprenør:
CONSTRUCTA
 Entreprenør AS

Titel:
Alversund Skole
Gulvplan 03

Tegningsnummer	Etasje	Fag	Byg.detsnum	Type tegn.	Løpnr.	Rev.
03-A-200-30-203						

Godkjent Approver	
Sign.	Kontroll
DB	PHN
Fileren xxx	
Dato 17/06/2018	
Målestokk 1 : 200	
Sign.	Kontroll utførende