


vest

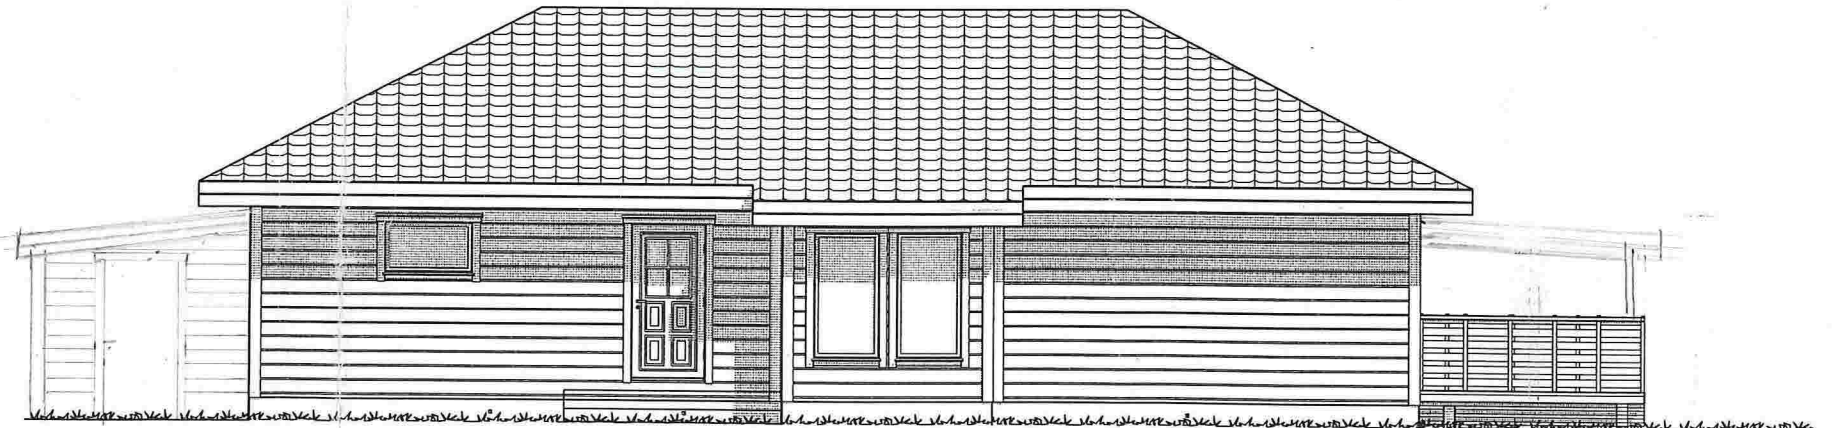


sør

↑ 3,0 ↓




↑ 2,85 ↓
↑ 3,20 ↓

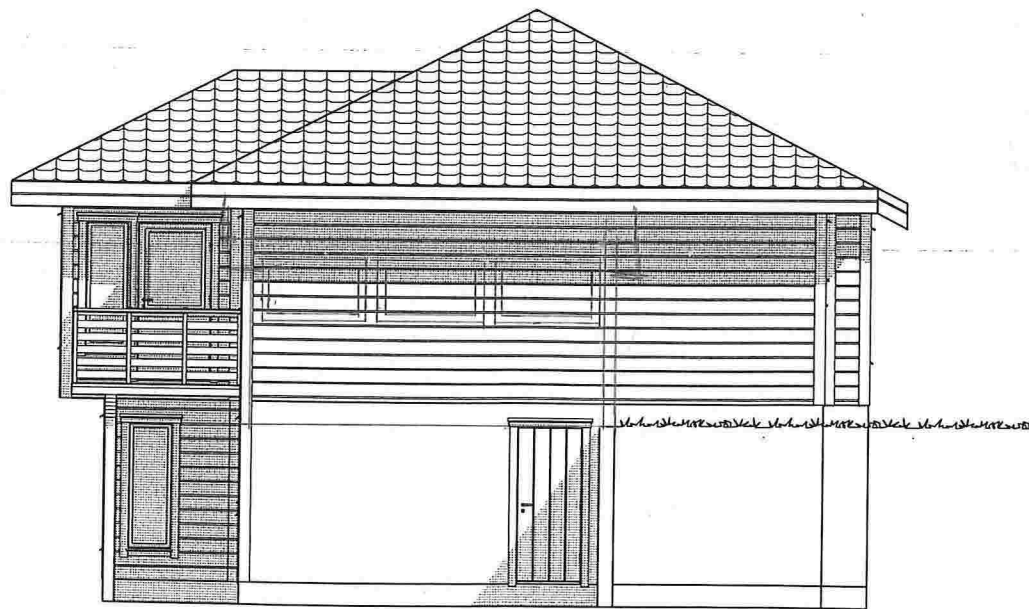

ØST

OBS RADON.
Tiltak mot inntrengning av radon i bygningen skal iversettes
Det skal legges membran og i grunnen skal legges rør klagjort
for montering av vifte med utlufting over tak ved behov.

B	VINDUER/DØRER	ST	19.07.11.	D	137/725		
A				C			
Rev.		Sign.	Dato	Rev.		Sign.	Dato
 arkitekt-compagniet Arkitektcompagniet as, Olsvikskjenet 151, 5184 Olsvik. telef 55930791 fax 55930791 epost: post@arkitektcompagniet.com. hjemmeside: www.arkitektcompagniet.com					AREALER		Målestokk:
					BYA (BEBYGGET AREAL)	176,7	
Tiltakshaver					BRA (BRUKSAREAL)		Sign. ST
TRYM HOFF					1.etg.		Dato
Byggeplass					2.etg.		6.3.08.
ISDALBAKKEN, ISDALSTØ					3.etg.		VEDLEGG
Eiendom					etg.		NR. - E
Prosjekt					SAMLET	242,3	
ENEBOGIG					KOMMUNE	LINDÅS	Tegn.nr.
Tegning					FASADER		
Tegningen eies av Arkitektcompagniet as og kan ikke benyttes før full betaling er mottatt. Tegninger kan kun benyttes for ovennevnte prosjekt.							