




Plan 01 Presentasjon

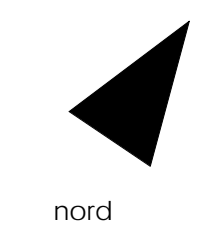


Rev.	Beskrivelse	Dato	Tegn.	Kontroll

Prosjekteringsgruppen:

- ARK: HLM ARKITEKTUR AS / HUS ARKITEKTER AS
- LARK: SMEDSVIG LANDSKAPSARKITEKTER
- RE: MULTICONSULT
- RV: MULTICONSULT

TELEFON:

- HUS: +47 55 55 04 00 / +47 73 19 10 50
- SMEDSVIG: +47 55 21 54 75
- Multiconsult: +47 55 62 37 00

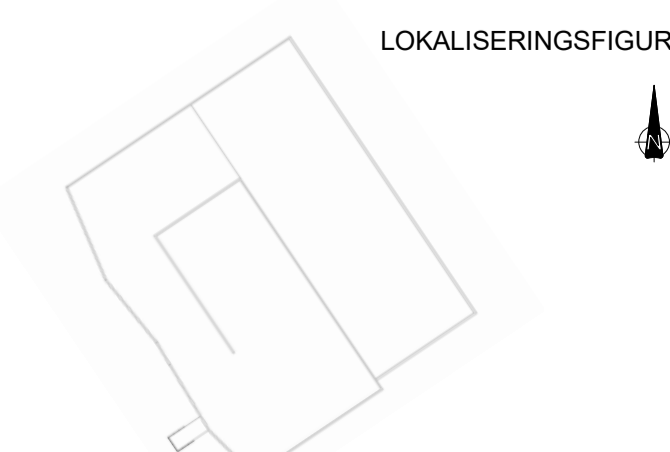

Fase: Forprosjekt

Arbeidsgiver: LINDÅS KOMMUNE

Entreprenør: CONSTRUCTA Entreprenør AS

Tittel: Alversund Skole Plan 01 Presentasjon		Skisse
Prosjekt nr.: PHN		Kontroll
Dato: 17/06/2018		PHN
Skala: 1:100		Kontroll utført av:
Tegningens navn: 01-A-200-20-001		Sign. / Dato: