




AKSONOMERI SKISSE PARKERING OG REGNBED 1:200

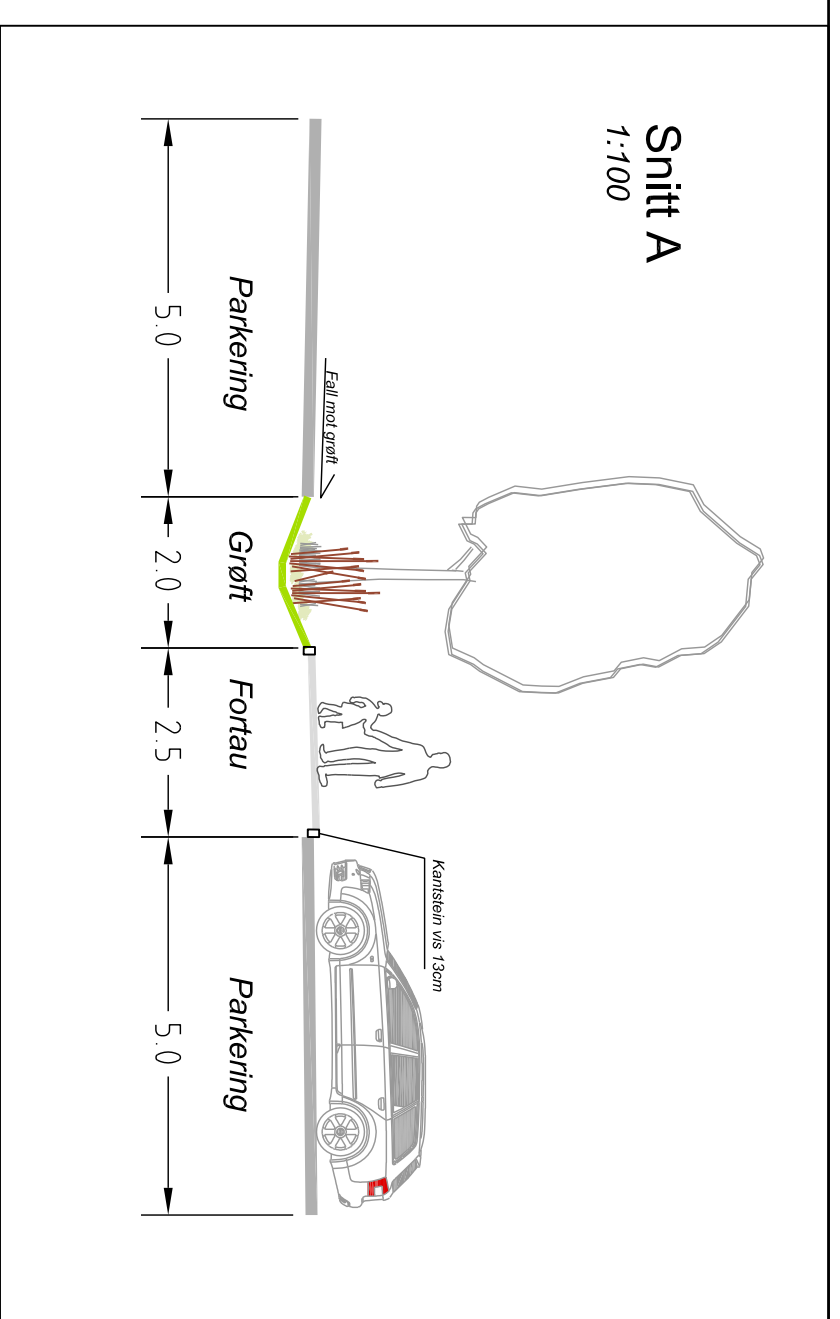

Snitt A
1:100

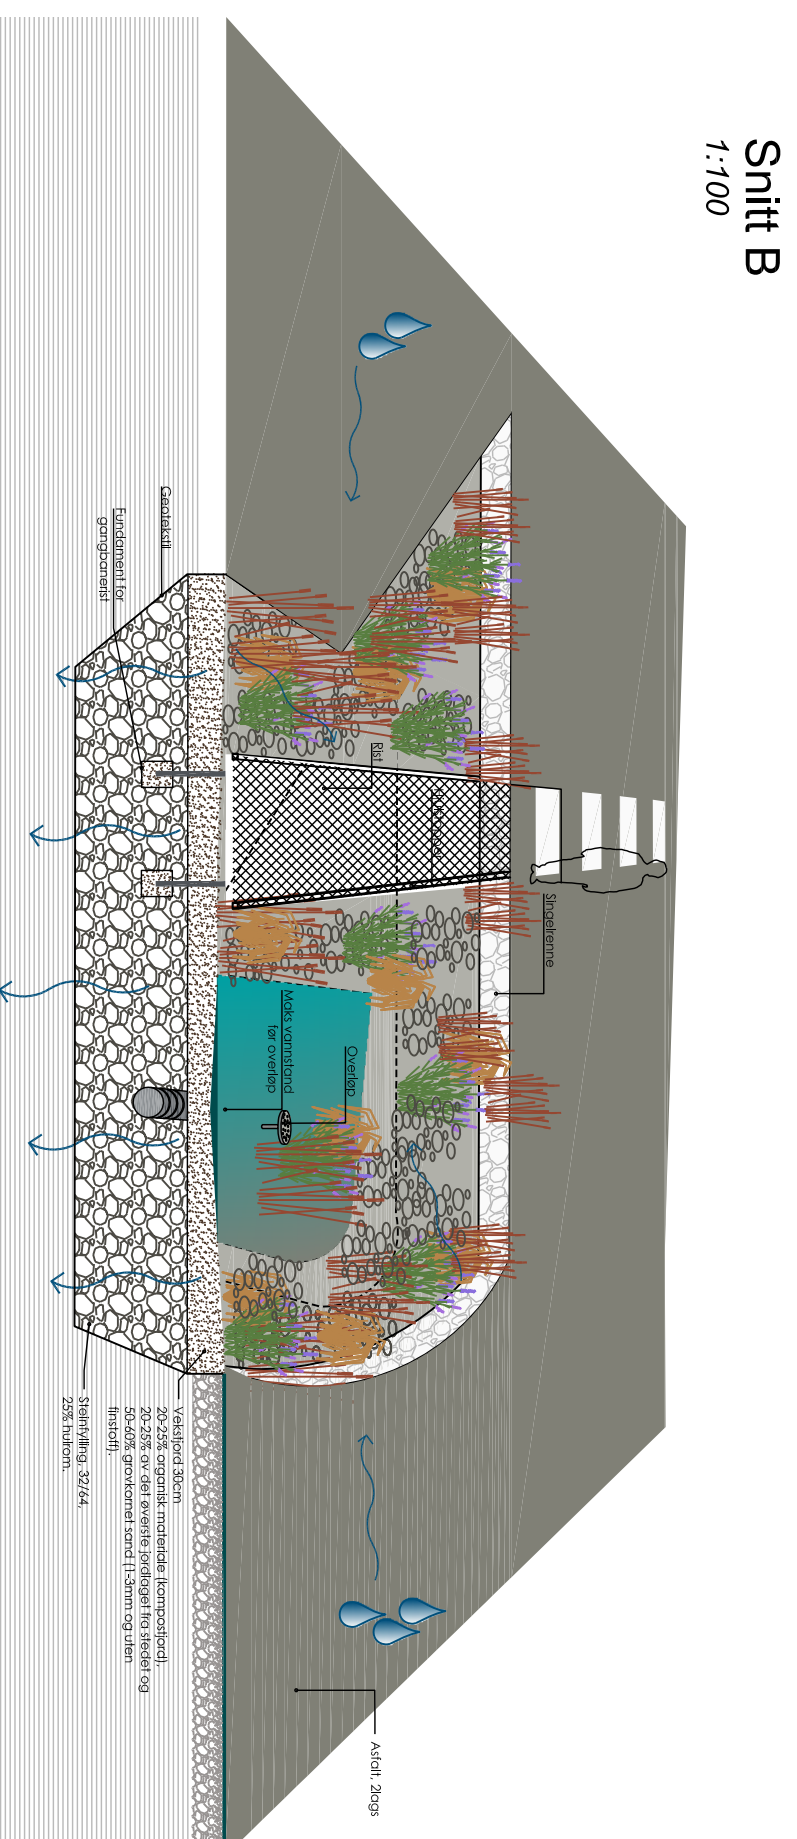

Snitt B
1:100

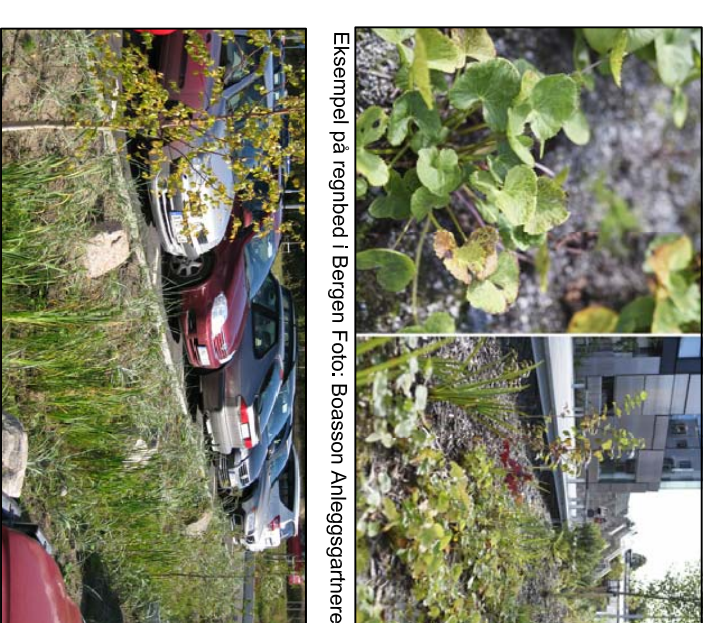

Eksempel på regnbed i Bergen. Foto: Boasson Anleggsgartnere

REV	REVISJON	DATE	SIGN

LINDÅS KOMMUNE
ALVERSUND BARNESKULE
FORPROSJEKT
SNITT - REGNBED

SMEDS
VIG
Landskaps-
arkitekter

SAK NR.: 17-2030 L50-30
TEK.NR.:
MÅLSTOKK: -
TEGNET AV: IH
KONTR: AS
DATO: 01.06.2018
REV.: