



N:\51465514657\60DAK\Teknikk\_infrastruktur\Arkiv\5146578-210-211\_Pumpestasjon.dwg - EKD - P1017-10-04\_09:24:15 - LAYOUT = 210-Plan1

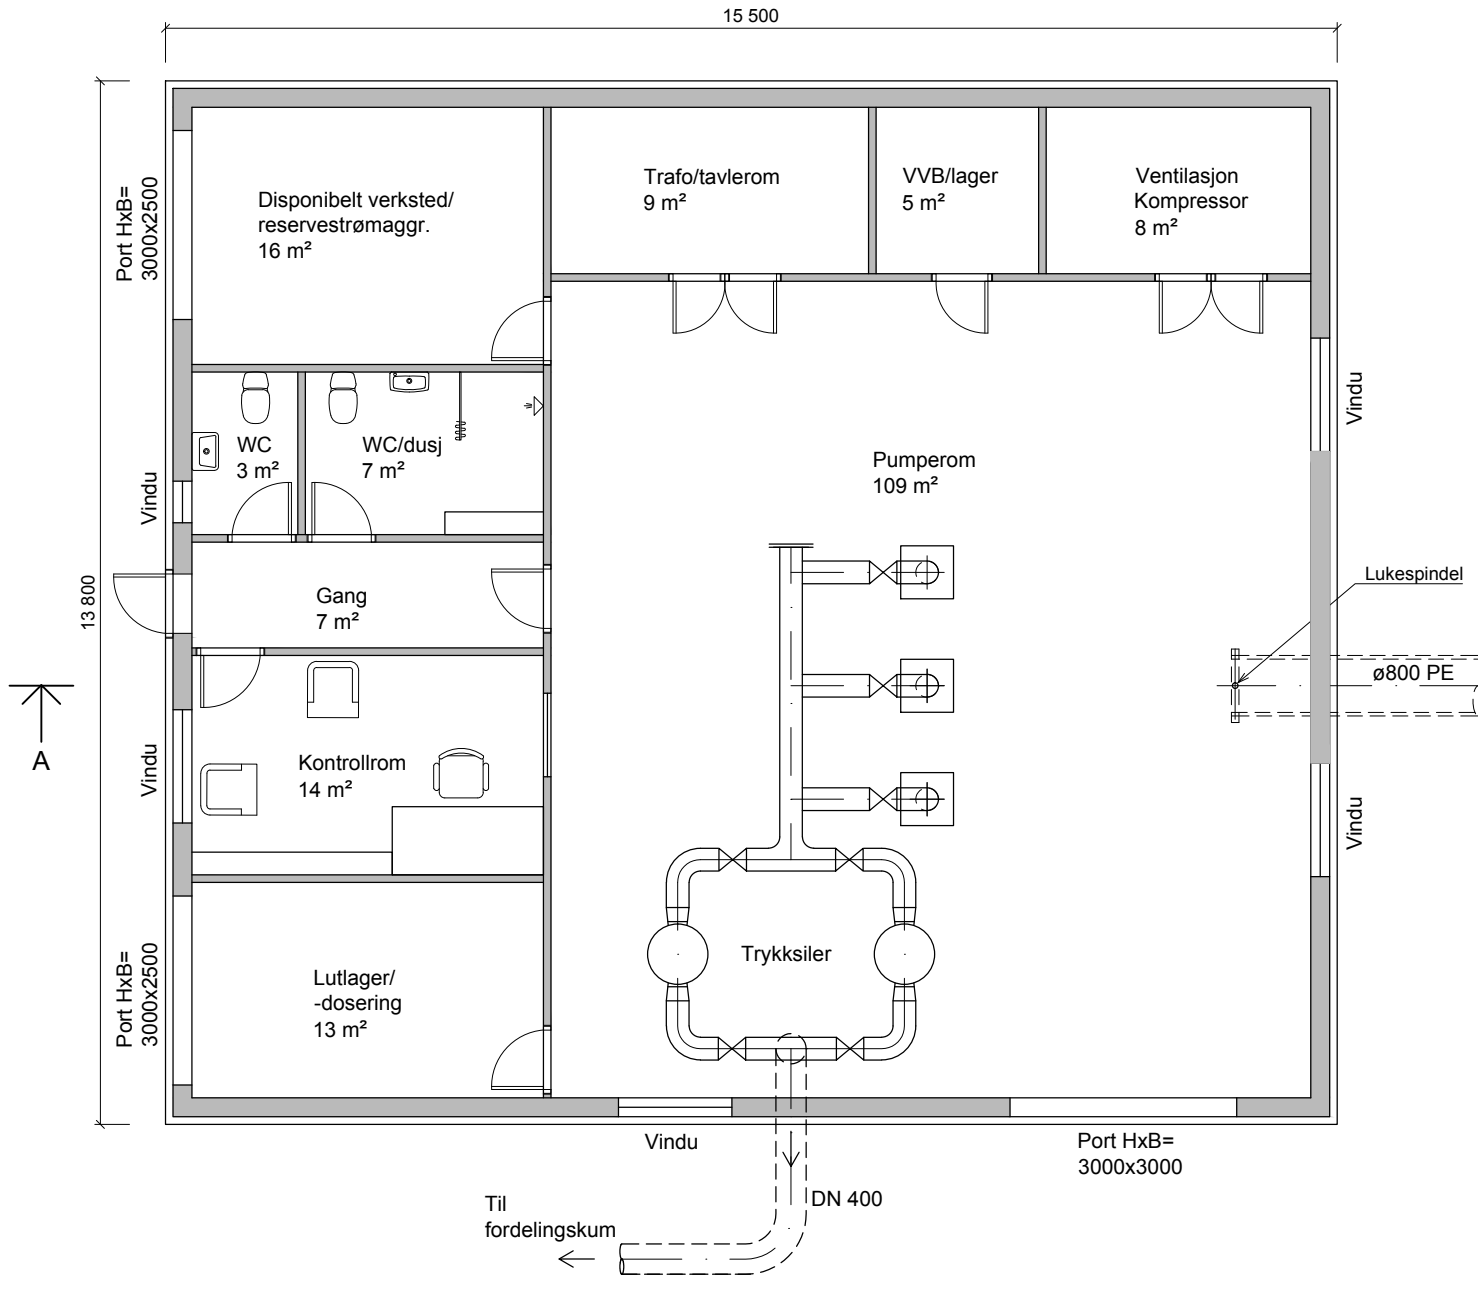

PLAN 1.ETG.

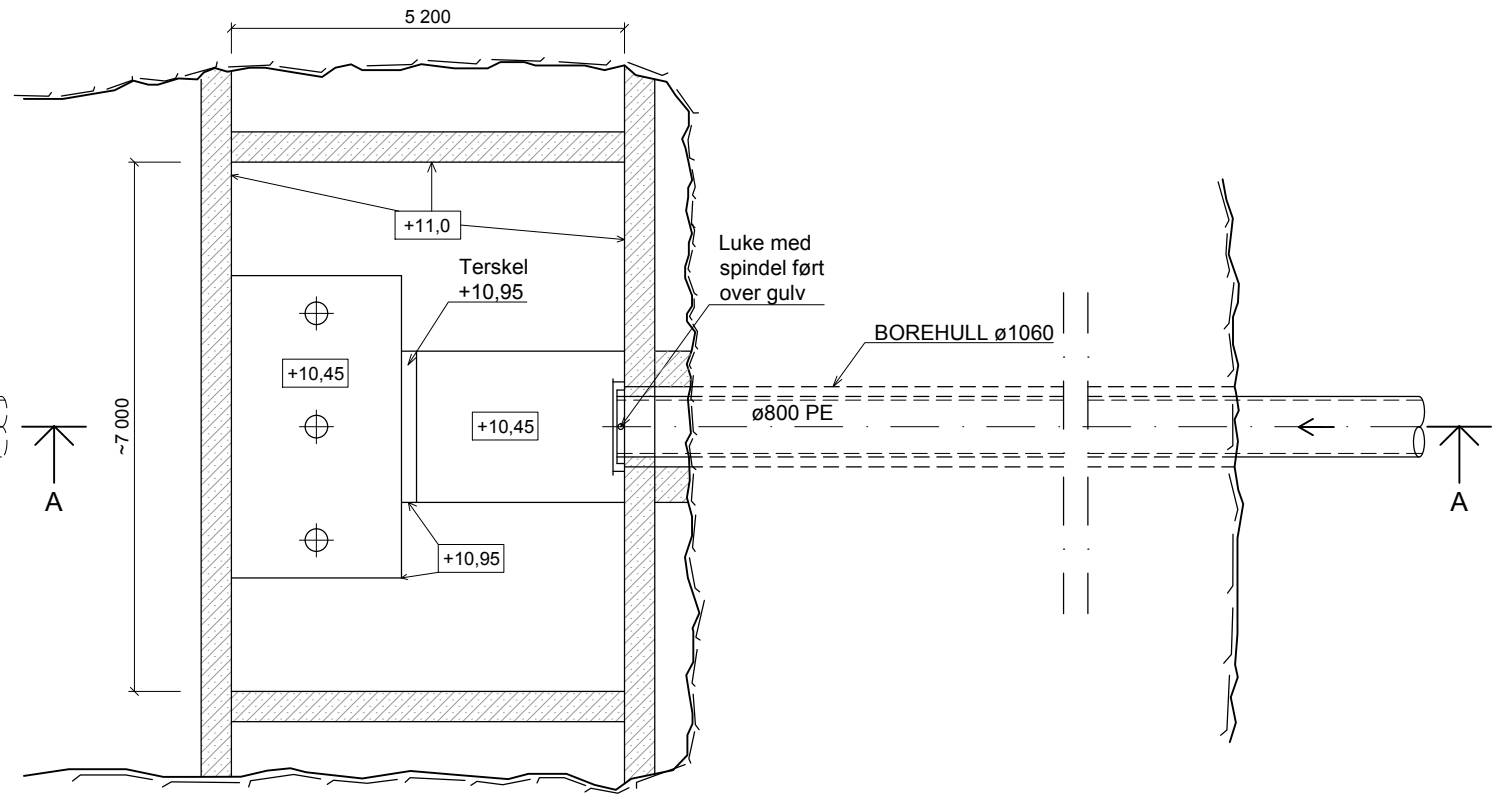

PLAN PUMPESYNK

Foreløpig 2016-10-04

D01	For godkjenning hos oppdragsgiver			EKD	JIN	JIN
Revisjon	Dato	Beskrivelse	Utarbeidet	Fagkontroll	Godkjent	
Dette dokumentet er utarbeidet av Norconsult AS som del av det oppdraget som fremgår nedenfor. Opphavsretten tilhører Norconsult AS. Dokumentet må bare benyttes til det formål som oppdragsavtalen beskriver, og må ikke kopieres eller gjøres tilgjengelig på annen måte eller i større utstrekning enn formålet tilsier.						Målestokk (gjelder for A1 format)
<b>LINDÅS KOMMUNE</b>						1:50
Overføringsanlegg Sjursetvatn - Litlås Sjursetvatnet pumpestasjon Plan						
<b>Norconsult</b>		Oppdragsnummer	Tegningsnummer	Revisjon		
		5146578	210	D01		