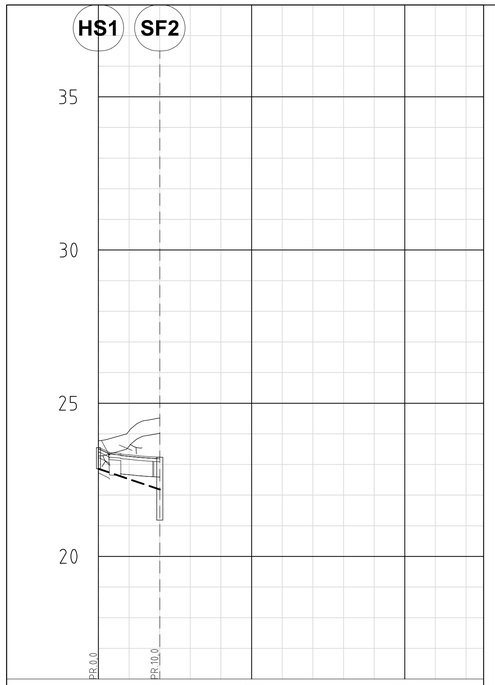

PROFIL NR.	0	25	50
Grunneier	Gnr/Bnr. 196/4		
Markslag	Veg		
Grunnforhold	Spr.st på fjell		
Terrenghøyde/ Topp vegdekke	23,56	23,50	23,24
HOR.V.PUNKT i m	10,0		
OV Kumavst. i m	10,0		
OV Fall i ‰	-67,5		
OV Kote innv. bunn	22,86		22,18
Type og dim	160PVC SN8		

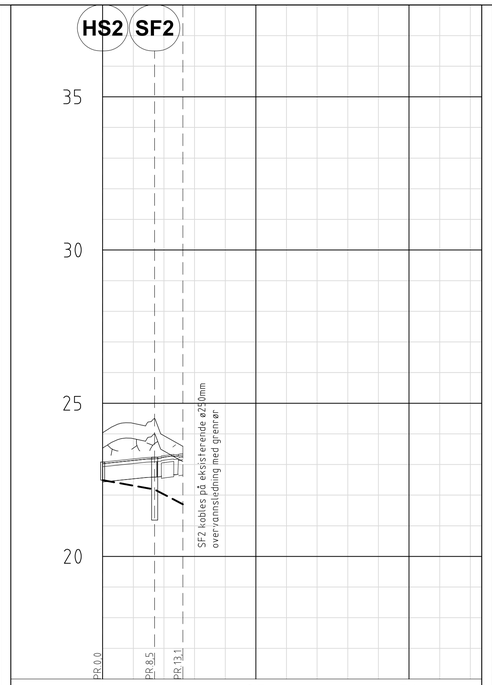

PROFIL NR.	0	25	50
Grunneier	Gnr/Bnr. 196/4		
Markslag	Veg		
Grunnforhold	Spr.st på fjell		
Terrenghøyde/ Topp vegdekke	23,08	23,18	23,29	23,36
HOR.V.PUNKT i m	8,5	4,6	
OV Kumavst. i m	8,5	4,6	
OV Fall i ‰	-36,0	-104,8	
OV Kote innv. bunn	22,49	22,18	21,70	
Type og dim	160PVC SN8		

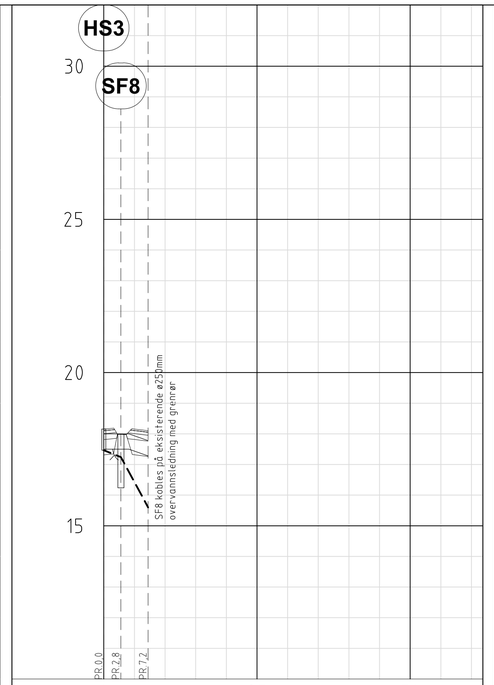

PROFIL NR.	0	25	50
Grunneier	Gnr/Bnr. 196/235		
Markslag	Veg		
Grunnforhold	Spr.st på fjell		
Terrenghøyde/ Topp vegdekke	18,15	18,16	18,10
HOR.V.PUNKT i m	2,8	4,4	
OV Kumavst. i m	2,8	4,4	
OV Fall i ‰	-80,3	369,4	
OV Kote innv. bunn	17,46	17,24	15,60
Type og dim	160PVC SN8		

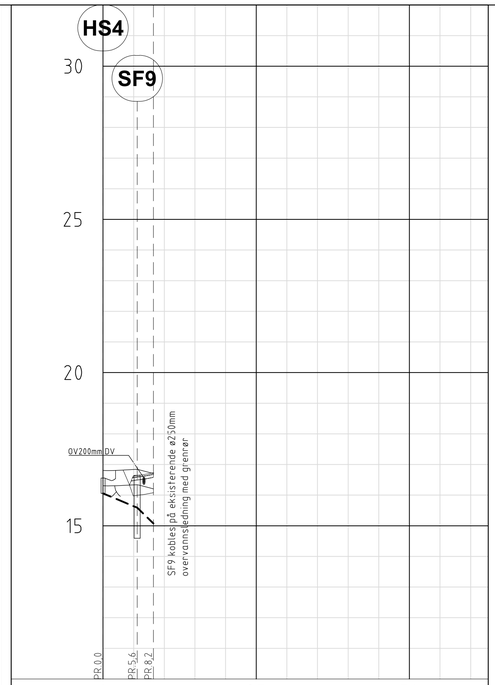

PROFIL NR.	0	25	50
Grunneier	Gnr/Bnr. 196/235		
Markslag	Veg		
Grunnforhold	Spr.st på fjell		
Terrenghøyde/ Topp vegdekke	16,56	16,63	16,73
HOR.V.PUNKT i m	5,6	2,7	
OV Kumavst. i m	5,6	2,7	
OV Fall i ‰	-83,5	-193,7	
OV Kote innv. bunn	16,06	15,59	15,08
Type og dim	160PVC SN8		

MERKNAD

1 Drensledning ø200mm DV legges fra grøft til grøft under avkjørsle. Ledningen har fall mot nordvest. Krysser over ø160mm PVC fra SF9 til eksisterende ø250mm OV.

TEGNFORKLARING

Eksisterende	Prosjektert	
		Vannledning (VL)
		Spillvannsledning (SP)
		Overvannsledning (OV)
		Ledning utgår
		Stakekum (S/O)
		Ministakekum (SP/OP mini)
		Vannledningskum m/brann- og stengeventil (V2)
		Vannledningskum (VP/V1/V3)
		Sandfangskum/hjelpesluk m/ristlokk (SF/HS)
		Sandfangskum/hjelpesluk m/kjeftesluk (SF/HS)
		Sandfangskum/hjelpesluk m/kuppelrist (SF/HS)
		Brannhydrant (HY)

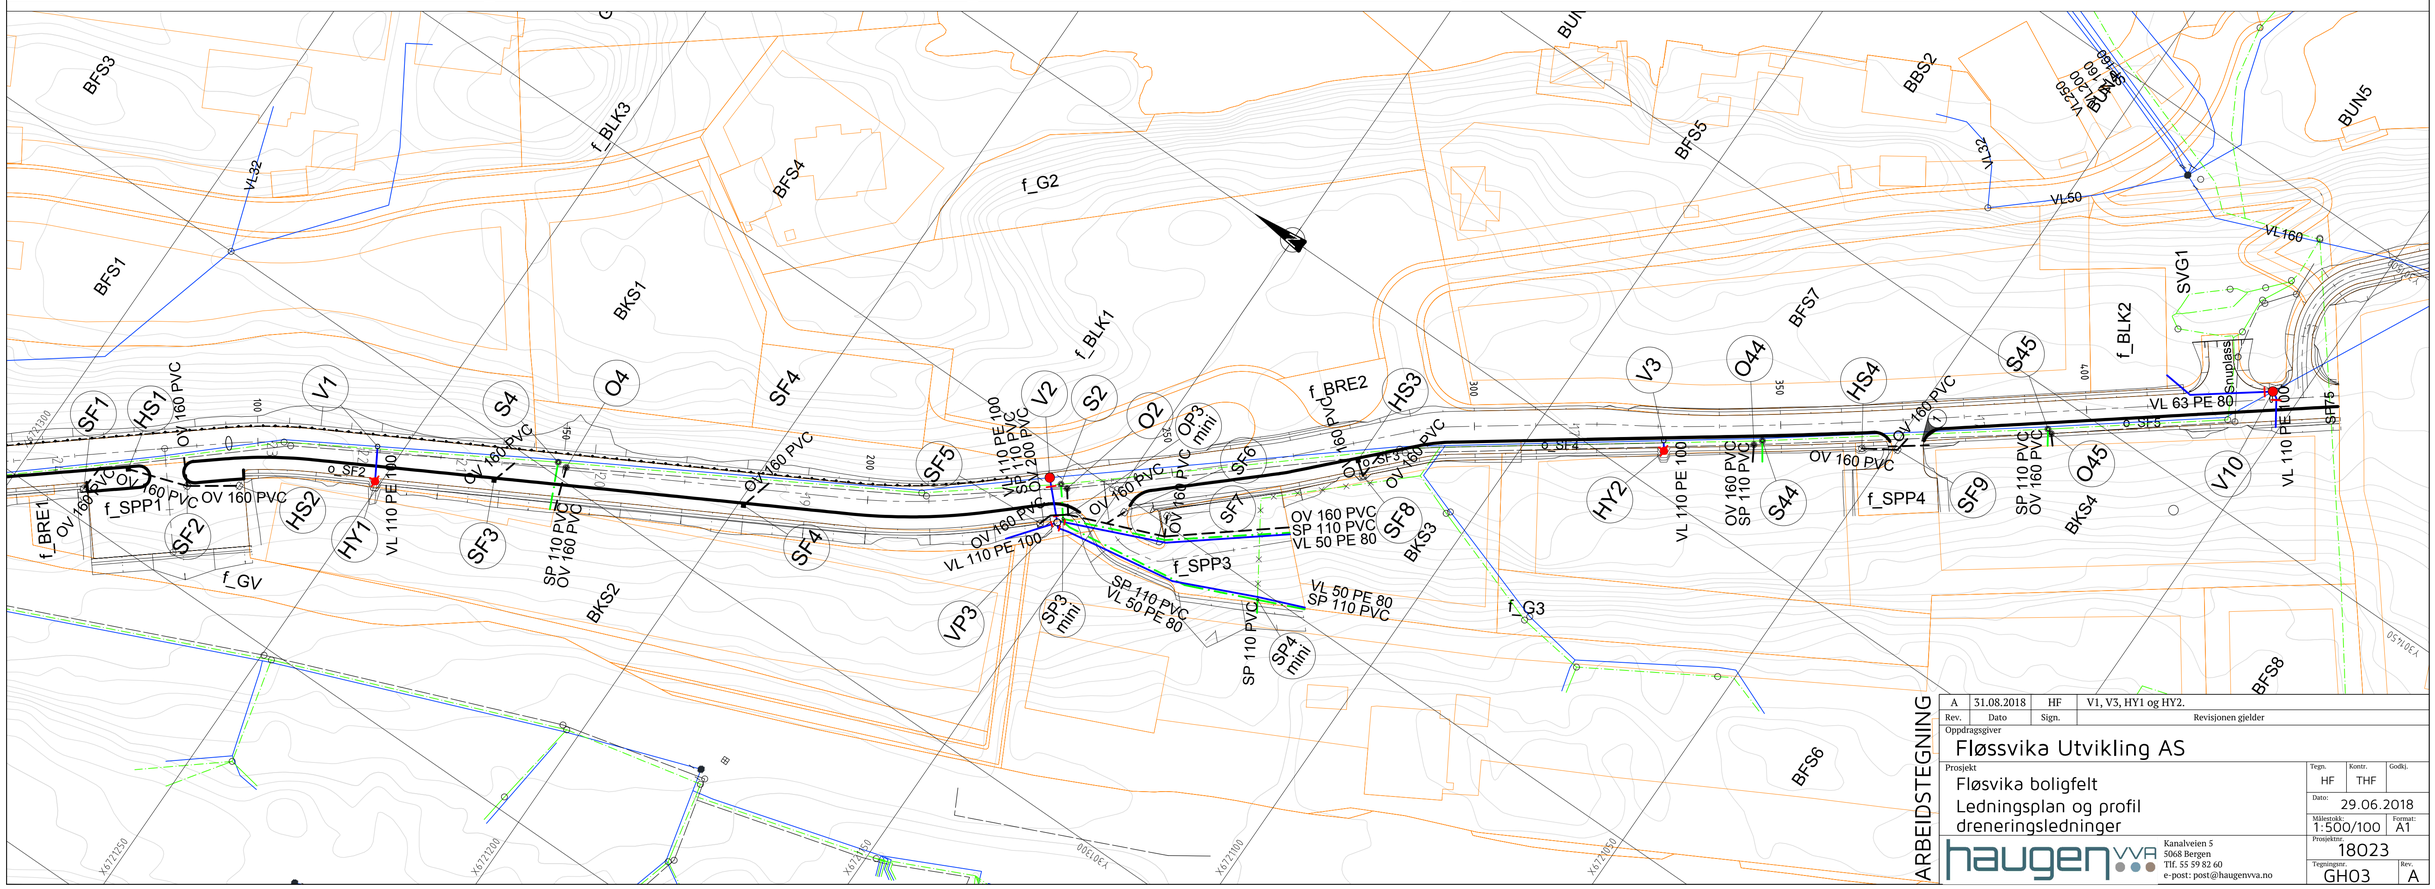

Rev.	Dato	Sign.	Revisjonen gjelder
A	31.08.2018	HF	V1, V3, HY1 og HY2.

ARBEIDSTEGNING

Oppdragsgiver
Fløssvika Utvikling AS

Prosjekt
Fløsvika boligfelt
Ledningsplan og profil
dreneringsledninger

Tegn.	Kontr.	Godkj.
HF	THF	

Dato: 29.06.2018
Målestokk: 1:500/100
Format: A1
Prosjektnr.: 18023
Tegningsnr.: GH03
Rev.: A

haugen vva
Kanalveien 5
5068 Bergen
Tlf. 55 59 82 60
e-post: post@haugenvva.no