

Vedlegg nr.
C - 1



Opplysninger gitt i nabovarsel sendes kommunen sammen med søknaden

(Gjenpart av nabovarsel)

Pbl § 21-3

Tiltak på eiendommen:						
Gnr.	Bnr.	Festenr.	Seksjonsnr.	Eiendommens adresse	Postnr.	Poststed
202	130			Helleåsen 35	5915	HJELMÅS
Eier/fester				Kommune		
Elin M. Styve				LINDÅS		

Det varsles herved om						
<input checked="" type="checkbox"/> Nybygg	<input type="checkbox"/> Anlegg	<input type="checkbox"/> Endring av fasade	<input type="checkbox"/> Riving			
<input type="checkbox"/> Påbygg/tilbygg	<input type="checkbox"/> Skilt/reklame	<input type="checkbox"/> Innhegning mot veg	<input type="checkbox"/> Bruksendring			
<input type="checkbox"/> Midlertidig bygning, konstruksjon eller anlegg	<input type="checkbox"/> Antennesystem	<input type="checkbox"/> Oppretting/endring av matrikkelenhet (eiendomsdeling) eller bortfeste	<input type="checkbox"/> Annet			
Dispensasjon etter plan- og bygningsloven kapittel 19						
<input checked="" type="checkbox"/> Plan- og bygningsloven med forskrifter	<input type="checkbox"/> Kommunale vedtekter	<input type="checkbox"/> Arealplaner	<input type="checkbox"/> Vegloven	Vedlegg nr. B - 1		

Arealdisponering		
Sett kryss for gjeldende plan		
<input type="checkbox"/> Arealdel av kommuneplan	<input checked="" type="checkbox"/> Reguleringsplan	<input type="checkbox"/> Bebyggelsesplan
Navn på plan		
Helleåsen/planid.: 1263-20071903		


Beskriv nærmere hva nabovarslet gjelder	
Søknad om dispensasjon: Fra reguleringsplanens regulerte byggegrense 4 meter. For bygningsplassering (Grad av utnyttelse)	
I forbindelse med oppføring av 17m2 uthus.	
Vedlegg nr. Q -	

Spørsmål vedrørende nabovarsel rettes til			
Foretak/tiltakhaver			
En Til En Arkitekter as			
Kontaktperson, navn	E-post	Telefon	Mobil
Arvid Bjerkestrand	arvid@entilen-arkitekter.no		95943925
Søknaden kan ses på hjemmeside: (ikke-obligatorisk)		WWW.	

Merknader sendes til	
Eventuelle merknader skal være mottatt innen 2 uker etter at dette varsel er sendt. Ansvarlig søker/tiltakhaver skal sammen med søknad sende innkomne merknader og redegjøre for ev. endringer.	
Navn	Postadresse
Arvid Bjerkestrand	Øvre Korskirkesmug 2b
Postnr. Poststed	E-post
5018 Bergen	arvid@entilen-arkitekter.no

Følgende vedlegg er sendt med nabovarslet			
Beskrivelse av vedlegg	Gruppe	Nr. fra - til	Ikke relevant
Dispensasjonssøknad/vedtak	B	1 - 1	<input type="checkbox"/>
Situasjonsplan	D	1 - 1	<input type="checkbox"/>
Tegninger snitt, fasade	E	1 - 1	<input type="checkbox"/>
Andre vedlegg	Q	-	<input checked="" type="checkbox"/>

Underskrift		
Tilsvarende opplysninger med vedlegg er sendt i nabovarsel til berørte naboer og gjenboere. Mottagere av nabovarsel fremgår av kvittering for nabovarsel.		
Sted	Dato	Underskrift ansvarlig søker eller tiltakhaver
	17.08.2018	
		Gjentas med blokkbokstaver ARVID BJERKESTRAND

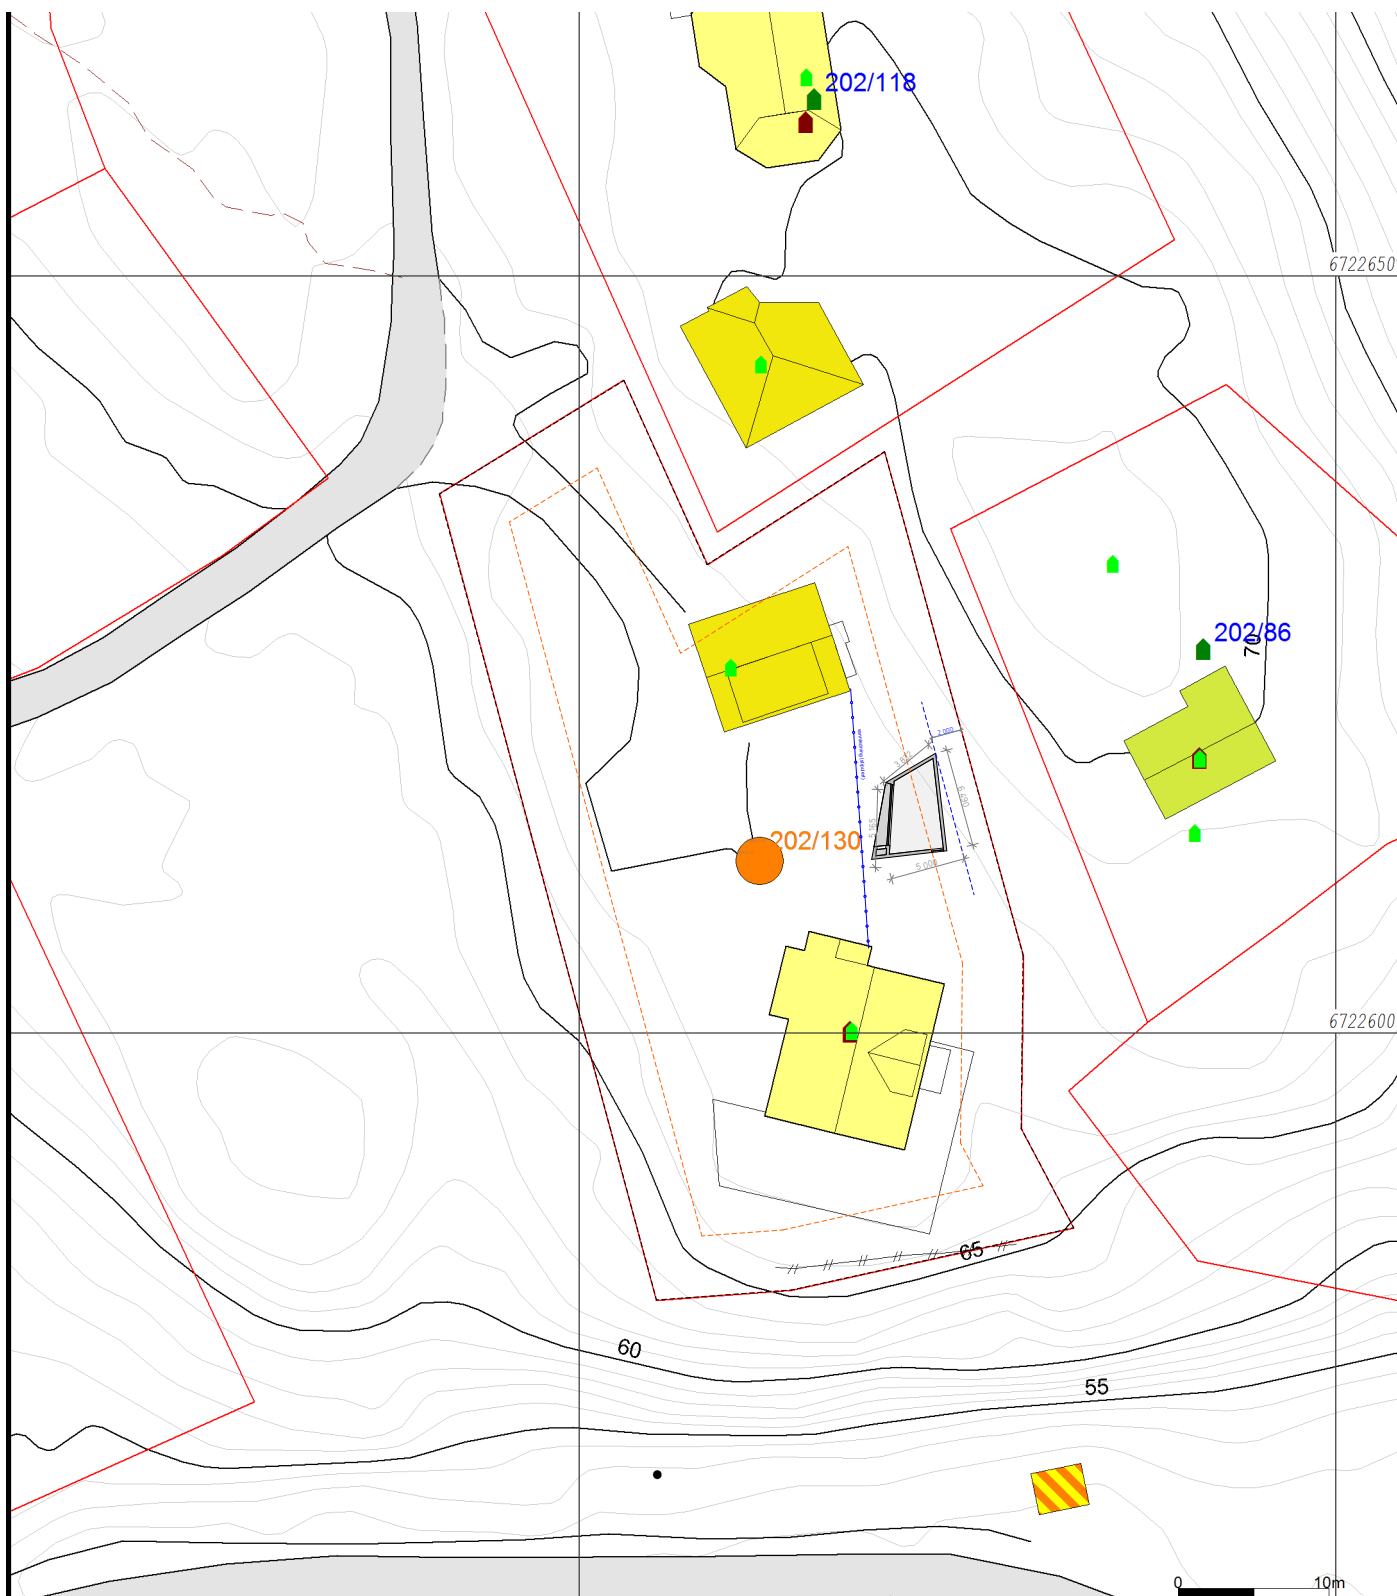

- Målte Grenser
- Registrerte Grenser
- Udefinert grenser
- ⚓ Terrengmålte grense
- ⚓ Konstruert grensepunkt
- Bolig
- Bustad m/leilighet
- Våningshus
- Større bustader
- Hytte/feriehus
- Garasje/uthus
- Industri/lager
- Andre bygg

Beliggenhet og høyder må oppfattes som orienterende.



Lindås kommune
Geodata avdeling



Dato: 2018.08.03
Sign: liei

Gnr 202 bnr 130

Målestokk
1:500

Tegning:
UTESTUE 17

Prosjektnr.
1523

Dato opprettet
03.08.2018

Gnr./Bnr.
201/131

Mål
1:500

Tegningsnr.
E-

Fase.
DISPENSASJON

Tiltakshaver
Elin Folgerø Styve







Sign.
A.B.

Kontroll:
M.N.

Rev:



UTESTUA

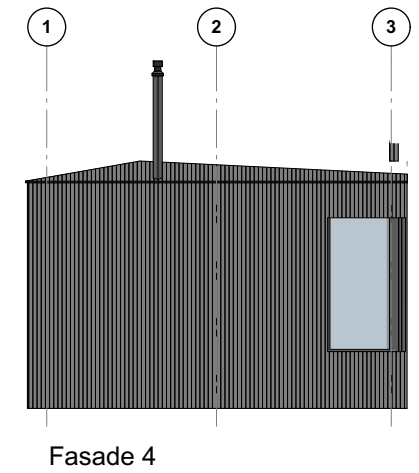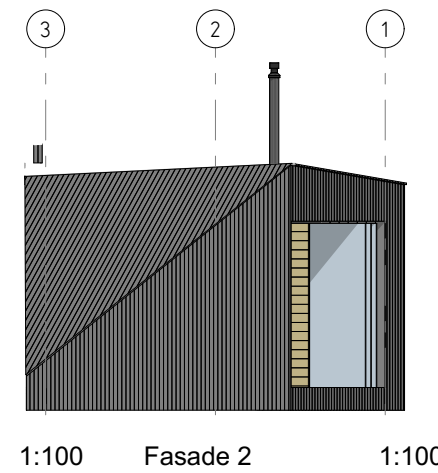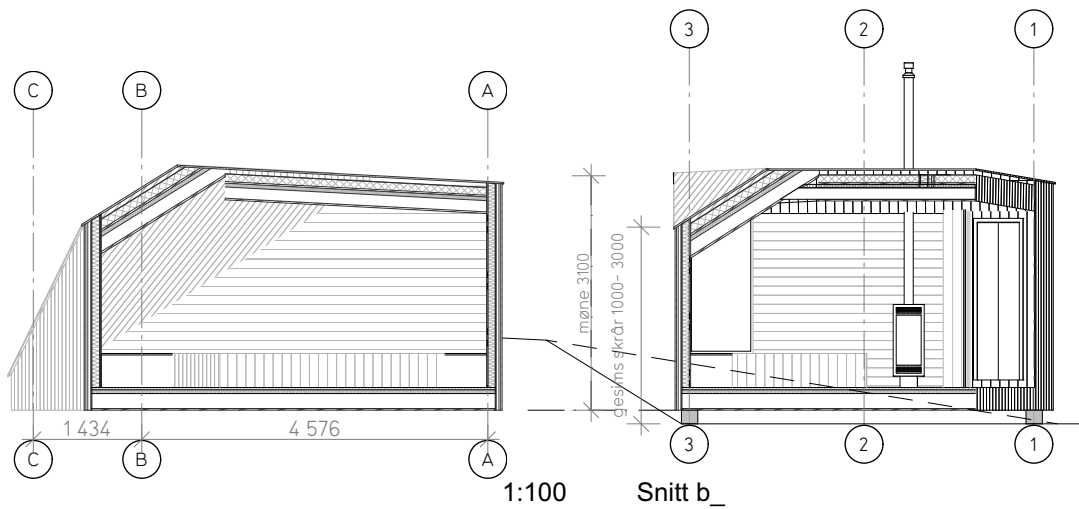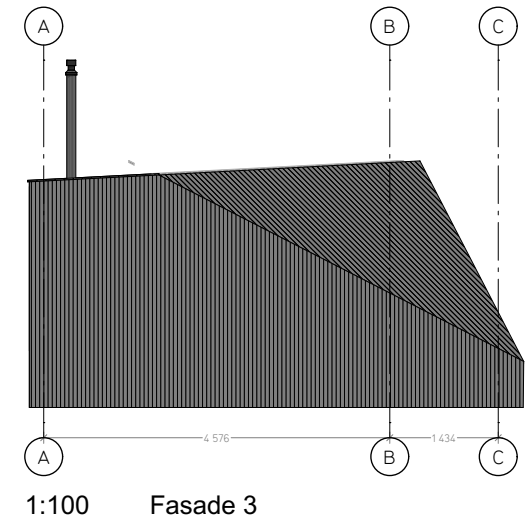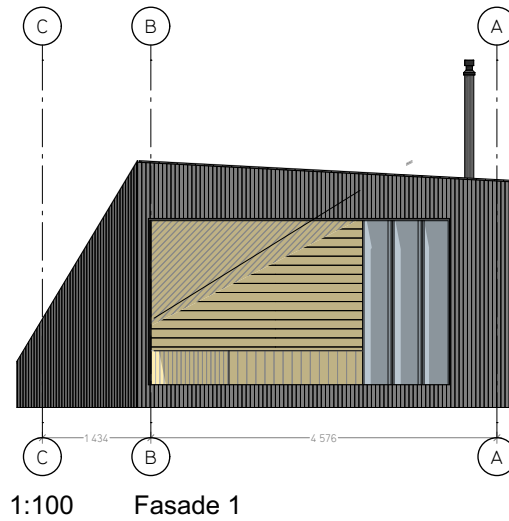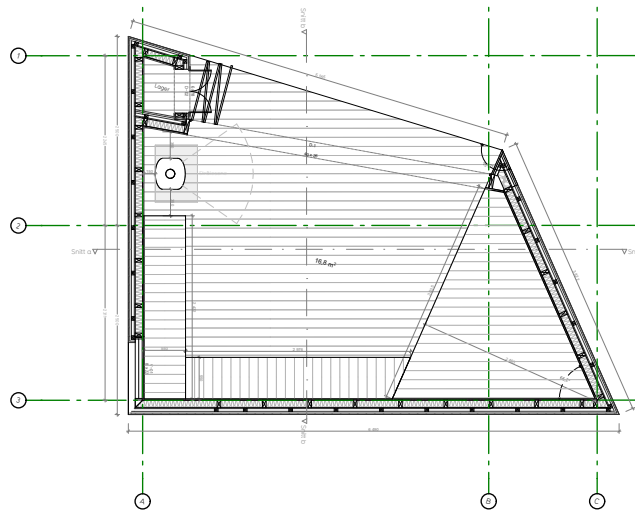

Tegning:
UTESTUA 17

Prosjektnr.
#1523

Dato opprettet
03.08.2018

Gnr./Bnr.
201/ 131

Mål
1:100


Tegningsnr.
E-01

Fase.
Dispensasjon

Sign.

Kontroll:

Tiltakshaver
Elin Folgerø Styve

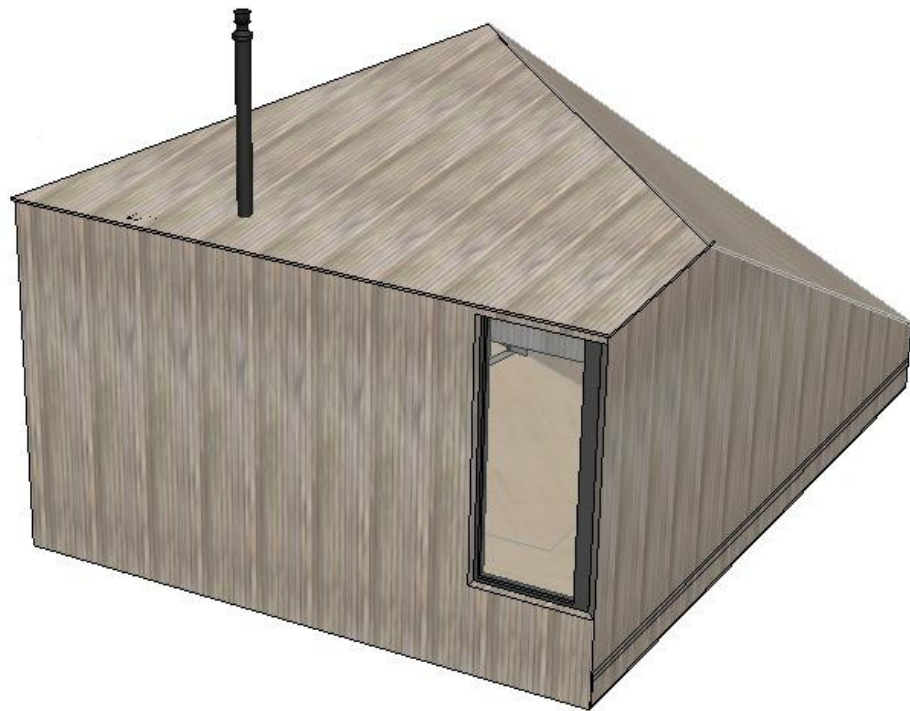

tegning:
UTESTUA 17

Prosjektnr.
#1523

Dato opprettet
03.08.2018

Gnr./Bnr.
201/ 131

Mål
1:3,21,
1:34,97

Tegningsnr.
E-02



Fase.
Dispensasjon

Sign.

Kontroll:

Tiltakshaver
Elin Folgerø Styve



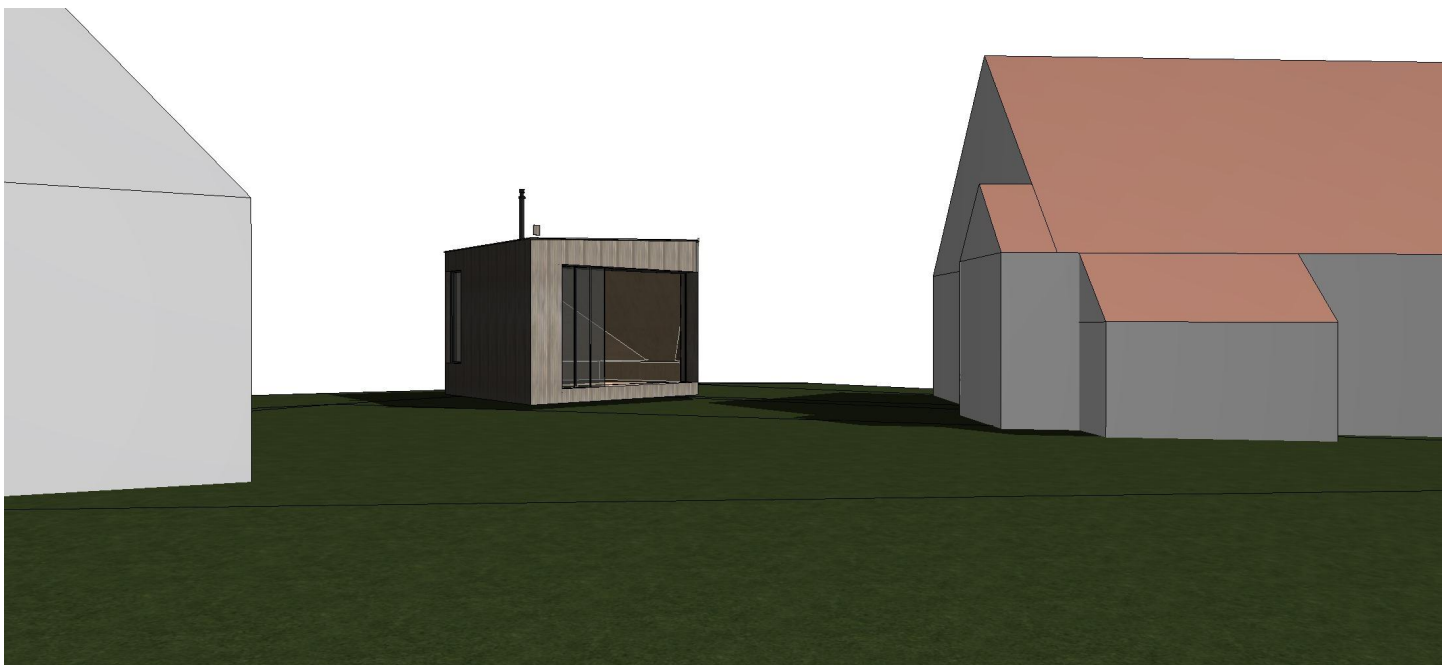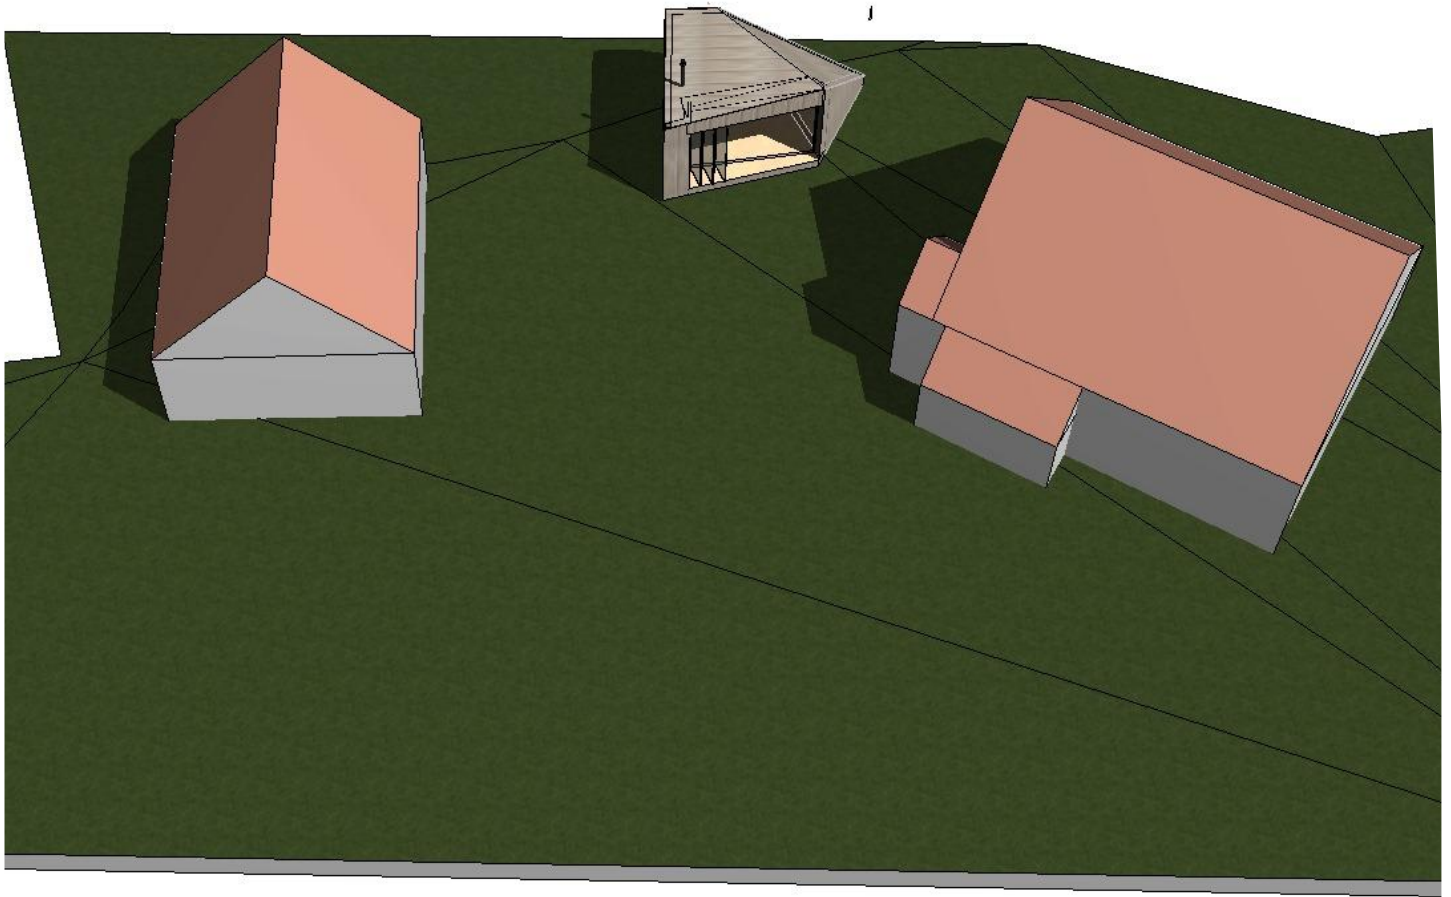

Tegning:	Prosjektnr. 1523	Dato opprettet 03.08.2018	Gnr./Bnr. 201/131	Mål	Tegningsnr. D-01
SITUASJONSPLAN	Fase. DISPENSASJON	Tiltakshaver Elin Folgerø Styve	Sign. A.B.	Kontroll: M.N.	Rev:

