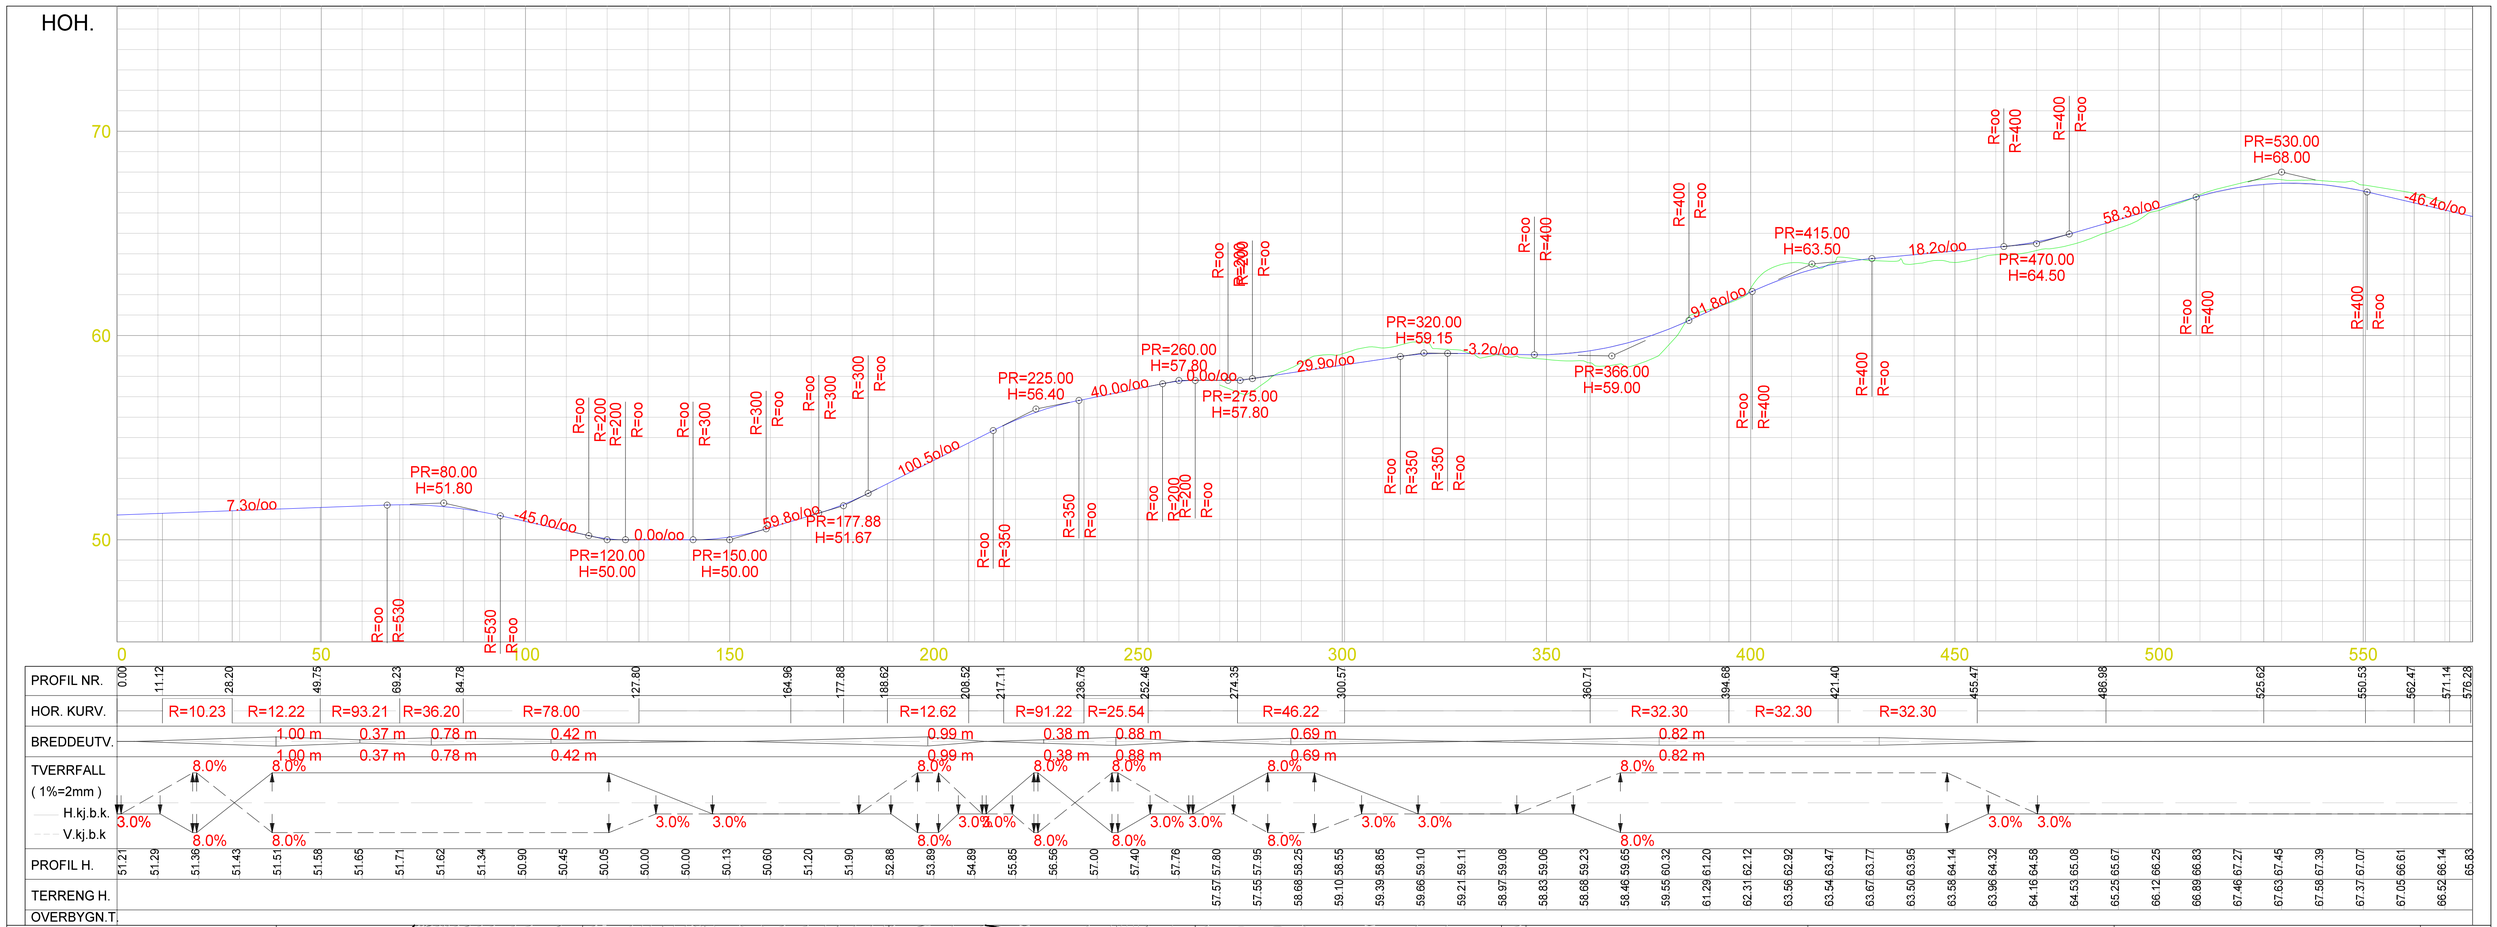

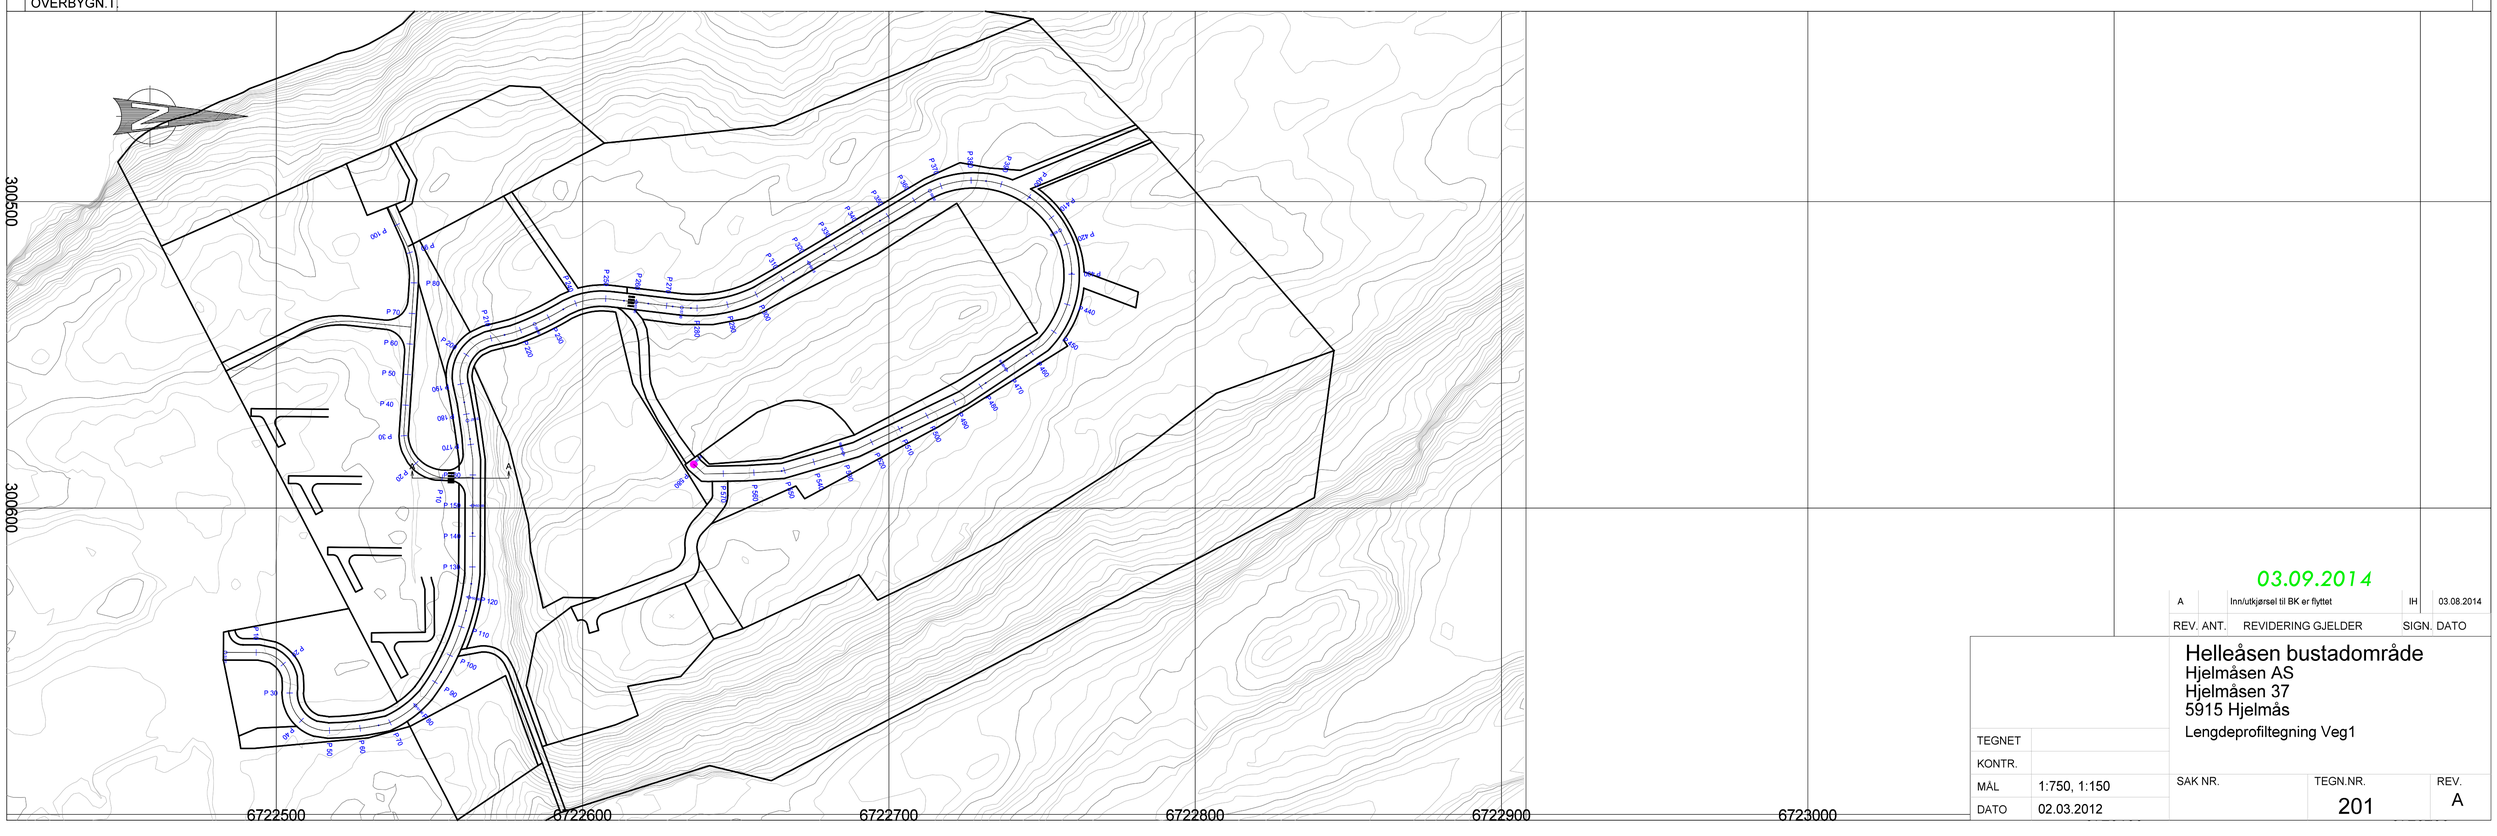

03.09.2014

REV.	ANT.	REVIDERING GJELDER	SIGN.	DATO
A		Inn/utkjørsel til BK er flyttet	IH	03.08.2014

Helleåsen bustadområde

Hjelmåsen AS
Hjelmåsen 37
5915 Hjelmås

Lengdeprofiltegning Veg1

TEGNET				
KONTR.				
MÅL	1:750, 1:150	SAK NR.	TEGN.NR.	REV.
DATO	02.03.2012		201	A