


# GODKJENT BRUKSOMRÅDE



## 1.ETASJEPLAN

INNV. AREAL DISPONIBELT  
648,3 M2 (innkl. trapp og heis)

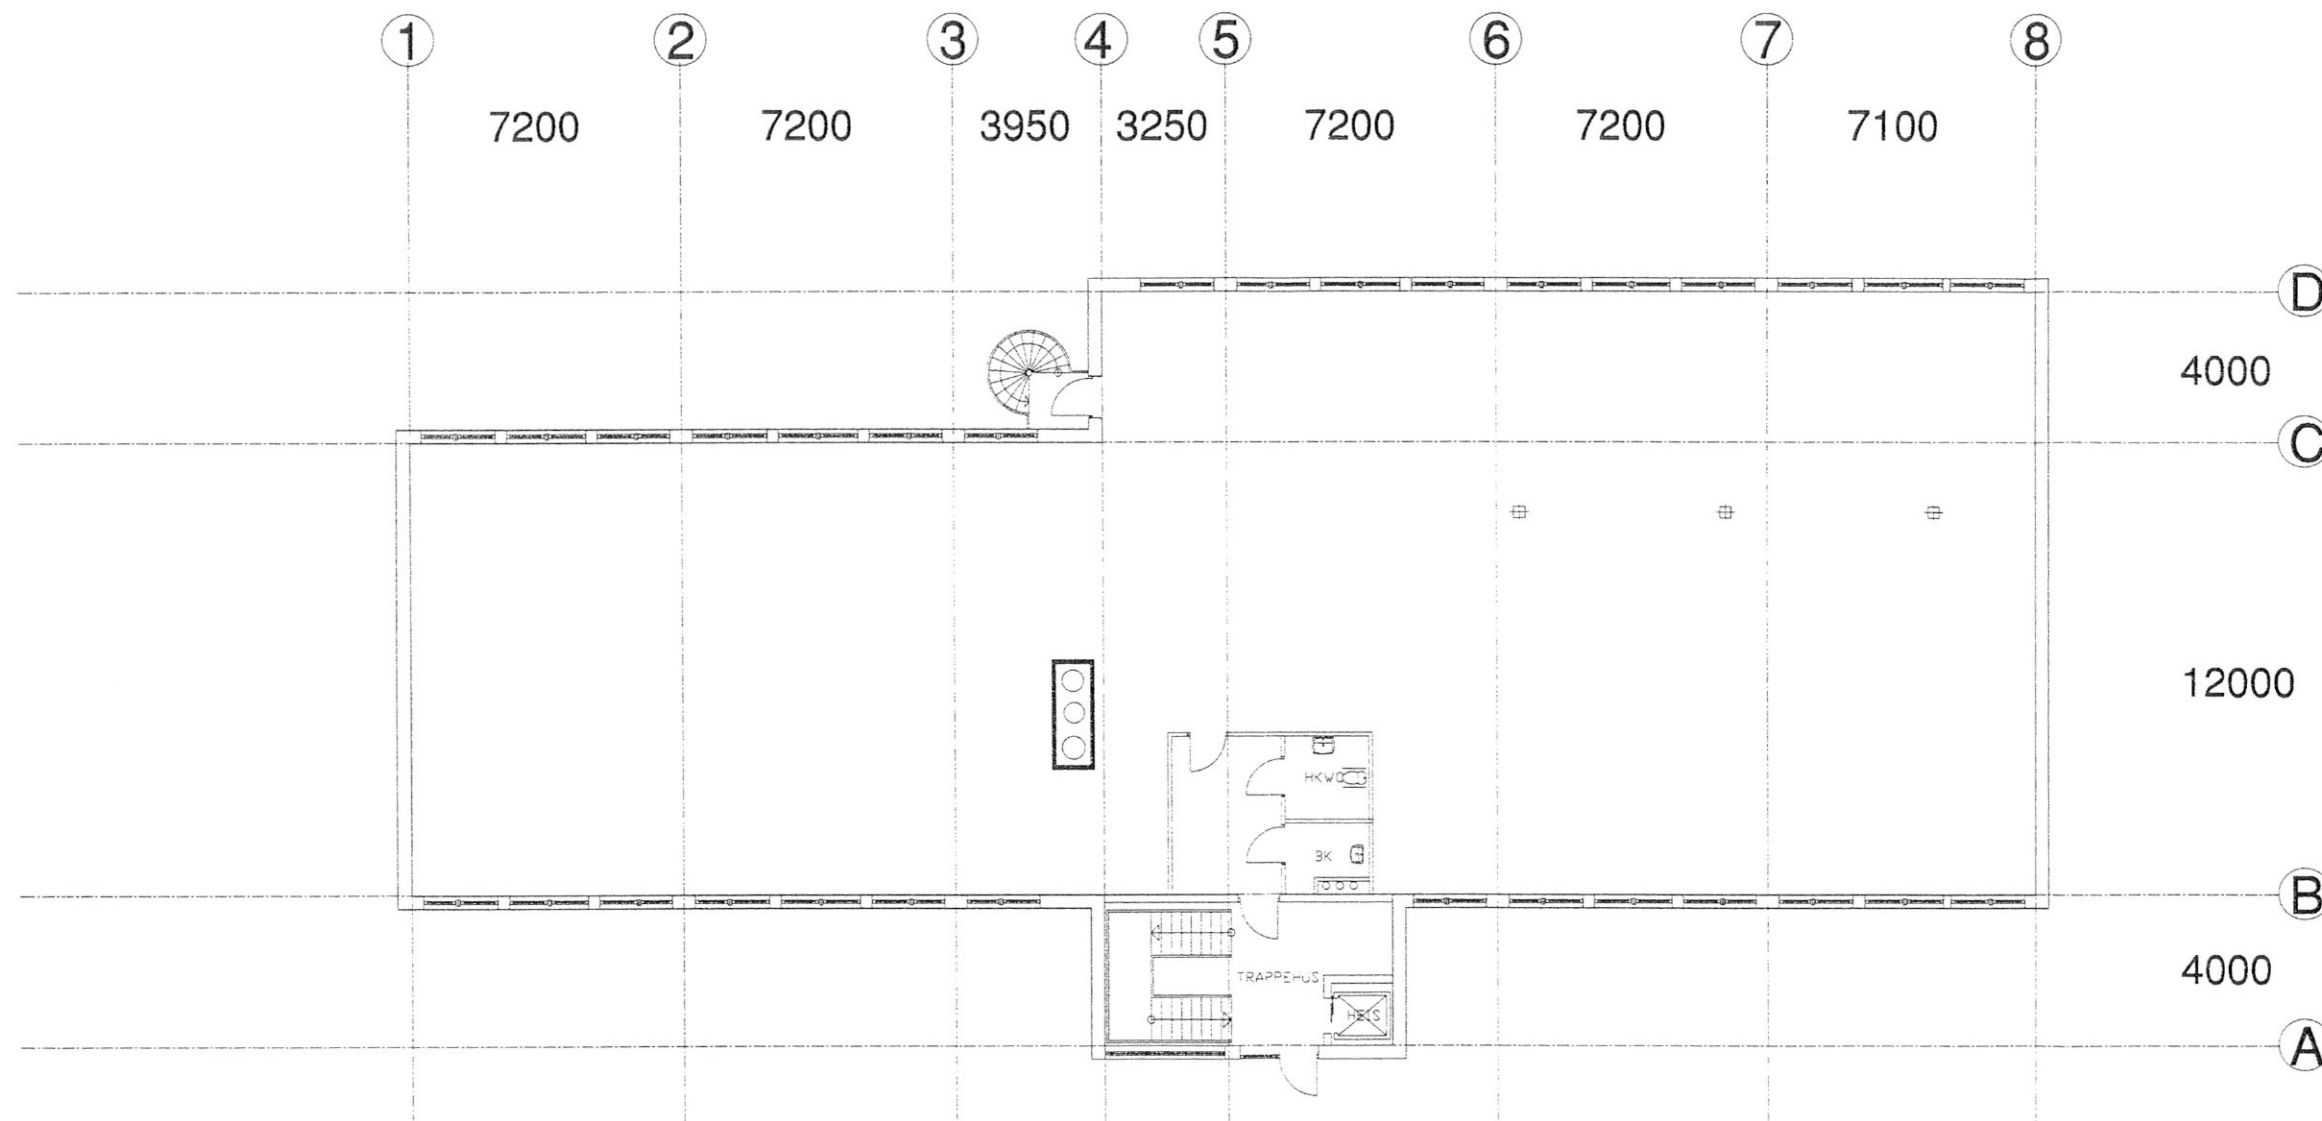

PROSJEKT Reklamehuset 2

TEGNING 1. etasjeplan

101a

PROSJEKT NR. 229


229 1:200 17.04.02 T.T.

ARKITEKT ROLV EIDE

17.04.02

# OMSØKT/ØNSKET BRUKSOMRÅDE

E-2

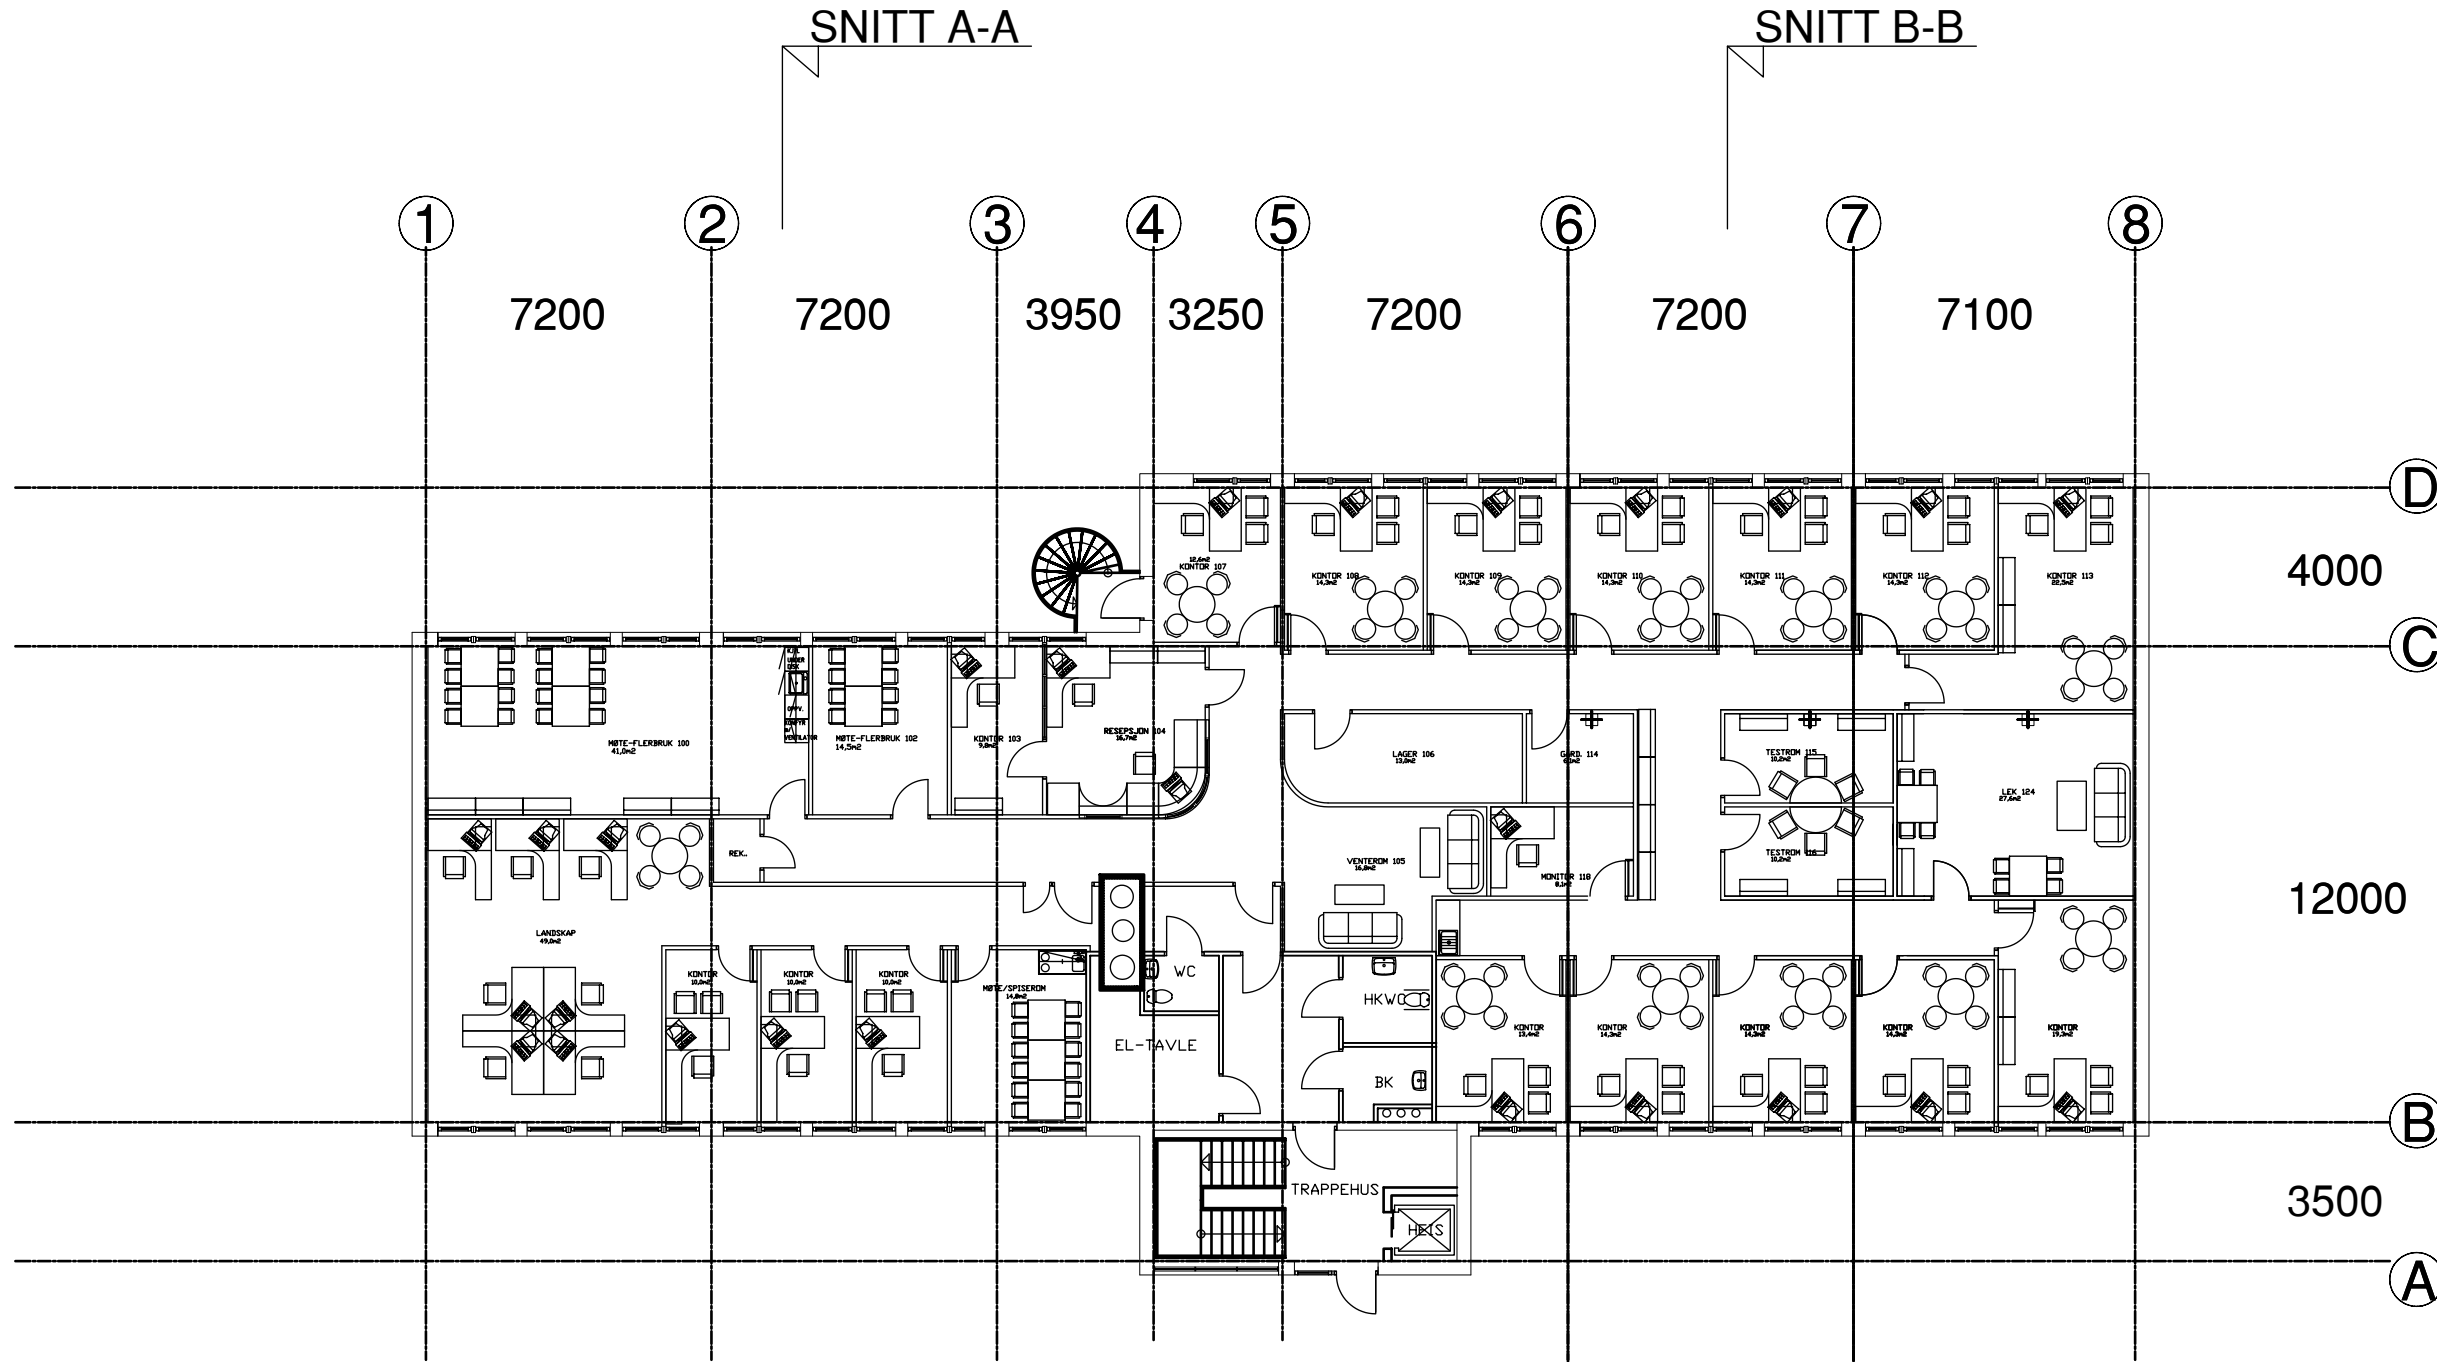

## 1. ETASJEPLAN

INNVI. AREAL DISPONIBELT  
648,3 M2 (innkl. trapp og heis)

SNITT B-B

	DOKUMENTASJONSTEGNING
	ARBEIDSTEGNING
	ANBUJOSTEGNING
	ANMELDELSESTEGNING
	FORELØPIG TEGNING

	TEGNET INN TAVLEROM	21.10.02
	REDUSERT BREDD TRAPPEHUS TIL 3500 MM	17.10.02
	REDUSERT BYGGET	23.09.02
	REV. VINDUENE, SAMT. DIV.	06.09.02
	DIV. REVISJONER	05.09.02
	REVIDERT TEGNING SPRANG AKSE 3-L	28.08.02
	REVIDERT BTRENDE KONSTRUKSJON	24.08.02
	DIVERSE REVISJONER	15.08.02
	REVISJONS DATO	REVISJONS DATO

PROSJEKT NR.	Reklamehuset 2	TEGNINGS NR.	101a
TEGNING	1. etasjeplan		

PROSJEKT NR.	229	ARKITEKT ROLV EIDE
MAK.		KOLLEKTIV
DATE	17.04.02	3201 STRANDGATE
TEGN.	T.T.	PL. 08 33 33 30
	1:200	FAX 08 33 33 30