



Kvittering for nabovarsel sendes kommunen sammen med soknaden

Nabovarsel kan enten sendes som rekommandert sending, overleveres personlig mot kvittering eller sendes på e-post mot kvittering. Med kvittering for mottatt e-post menes en e-post fra nabo/gjenboer som bekrefter å ha mottatt nabovarslet. Ved personlig overlevering vil signatur gjelde som bekreftelse på at varslet er mottatt. Det kan også signeres på at man gir samtykke til tiltaket.

Tiltaket gjelder							
Eiendom/byggested	Gnr.	Bnr.	Festenr.	Seksjonsnr.	Bygningsnr.	Bolignr.	Kommune
	137	563					
	Adresse Ikenberget 21a				Postnr. 5911	Poststed Alversund	

Følgende naboer har mottatt eller fått rek. sending av vedlagte nabovarsel med tilhørende vedlegg:

Nabo-/gjenboereiendom				Eier/fester av nabo-/gjenboereiendom			
Gnr.	Bnr.	Festenr.	Seksjonsnr.	Eiers/festers navn	Dato sendt e-post		
137	564			Frode Eide og Tove Leiknes Eide			
Adresse Ikenberget 23				Adresse Ikenberget 23			
Postnr. 5911				Poststed Alversund			
Postnr. 5911				Poststed Alversund			
Personlig kvittering for <input checked="" type="checkbox"/> mottatt varsel				Personlig kvittering for <input checked="" type="checkbox"/> samtykke til tiltaket			
Dato 15.02.18		Sign. Tove Leiknes Eide Frode Eide		Dato 20.02.2018		Sign. Tove Leiknes Eide Frode Eide	

Nabo-/gjenboereiendom				Eier/fester av nabo-/gjenboereiendom			
Gnr.	Bnr.	Festenr.	Seksjonsnr.	Eiers/festers navn	Dato sendt e-post		
137	597			Aina Helland og Torbjørn B Helland			
Adresse Ikenberget 20				Adresse Ikenberget 20			
Postnr. 5911				Poststed Alversund			
Postnr. 5911				Poststed Alversund			
Personlig kvittering for <input checked="" type="checkbox"/> mottatt varsel				Personlig kvittering for <input checked="" type="checkbox"/> samtykke til tiltaket			
Dato 23/2-18		Sign. Aina Helland T. Helland		Dato 23/2-18		Sign. Aina Helland T. Helland	


Nabo-/gjenboereiendom				Eier/fester av nabo-/gjenboereiendom			
Gnr.	Bnr.	Festenr.	Seksjonsnr.	Eiers/festers navn	Dato sendt e-post		
137	596			Idar Seim Herland og Hong Yu Herland			
Adresse Ikenberget 22				Adresse PB.28			
Postnr. 5911				Poststed Alversund			
Postnr. 5911				Poststed Alversund			
Personlig kvittering for <input checked="" type="checkbox"/> mottatt varsel				Personlig kvittering for <input checked="" type="checkbox"/> samtykke til tiltaket			
Dato 15.02.2018		Sign. Idar Seim Herland Hong Yu Herland		Dato 20.02.2018		Sign. Idar Seim Herland Hong Yu Herland	

Nabo-/gjenboereiendom				Eier/fester av nabo-/gjenboereiendom			
Gnr.	Bnr.	Festenr.	Seksjonsnr.	Eiers/festers navn	Dato sendt e-post		
137	351			Lindås Kommune			
Adresse Ikenberget				Adresse Felles postmottak Kvernhusmyrane 20			
Postnr. 5911				Poststed Alversund			
Postnr. 5914				Poststed Isdalsto			
Personlig kvittering for <input type="checkbox"/> mottatt varsel				Personlig kvittering for <input type="checkbox"/> samtykke til tiltaket			
Dato		Sign.		Dato		Sign.	

Nabo-/gjenboereiendom				Eier/fester av nabo-/gjenboereiendom			
Gnr.	Bnr.	Festenr.	Seksjonsnr.	Eiers/festers navn	Dato sendt e-post		
137	562			Erling Nesse og Mona-E Gjesdal L Nesse			
Adresse Ikenberget 19A				Adresse Tuftemyra 2B			
Postnr. 5911				Poststed Alversund			
Postnr. 5911				Poststed Alversund			
Personlig kvittering for <input checked="" type="checkbox"/> mottatt varsel				Personlig kvittering for <input checked="" type="checkbox"/> samtykke til tiltaket			
Dato 27.02.18		Sign. Erling Nesse Mona-E Gjesdal		Dato 27.02.18		Sign. Erling Nesse Mona-E Gjesdal	

Det er per dags dato innlevert rekommandert sending til ovennevnte adressater.

Samlet antall sendinger: _____ Sign.

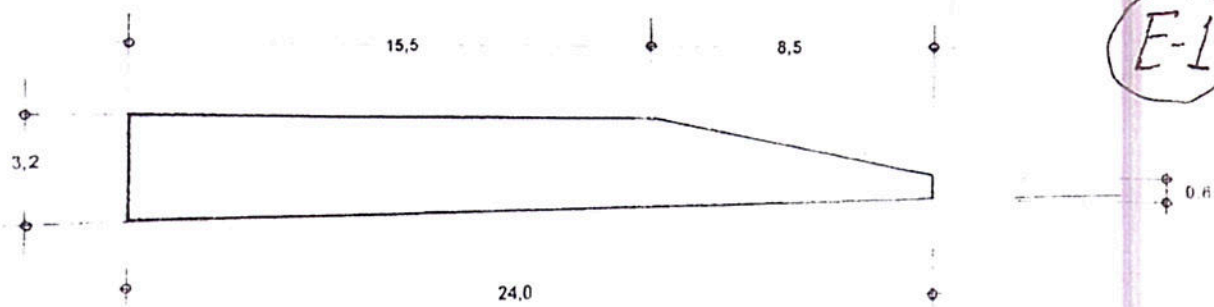

Mur af 137/563 Ikenberget 71

Muren er oppført som en maskinstablet mur av store steinblokker - og så "kledd" med betongstein

H. SANDVIK AS
 Entreprenør
 5915 HJELMAS

: murene viser god stabilitet – og ingen tegn på sig , sprekker –eller utgliding
 Således må det antaes at de er kvalitetsmessig, riktig- og godt utført!

Frøde Eich

Tooe harkrustid

Støttemurer , tidligere oppført - av annen entreprenør


Peter Helland



Oppriss av murer i Mål = 1 : 200

P. Sandvik
Arng yn Herland

H. Sandvik AS
 Sandvikavegen 330
 5915 HJELMAS
 Telf.: 970 19 634

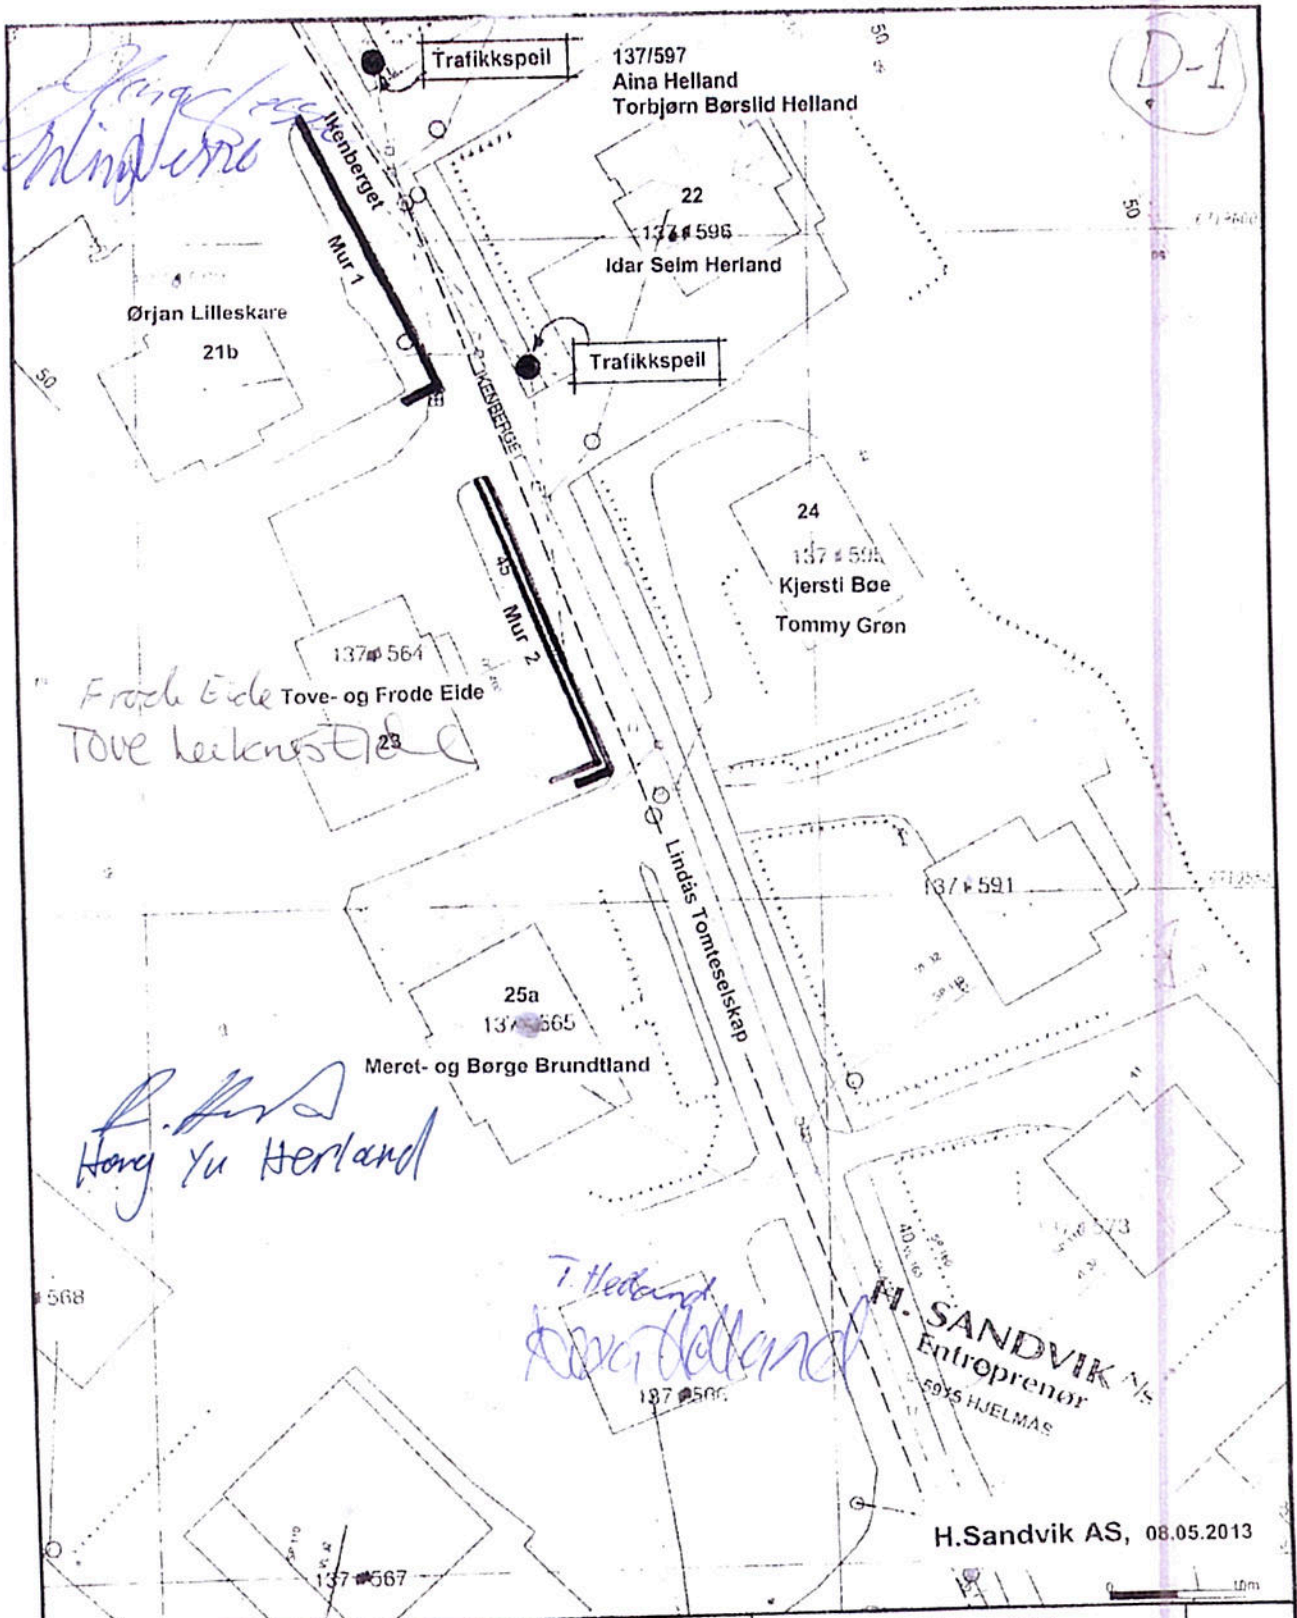T. Helland
Christoffer Kinnemo



<ul style="list-style-type: none"> Avlep felles Drensledning Overvann Drainageledning (privat) Drainageledning (stat) Splittvann Vannledning Utkastet grøfter 	<ul style="list-style-type: none"> Terrengnåte grense Kennetegn grensepunkt Bolg Bustad rullelighet Våningsbus Svane bustader Hydroteknisk Garasjeutvidelse 	<ul style="list-style-type: none"> Industri- og Andre bygg 	 Lindås kommune Geodata avdeling	 N Måsstokk 1:500
Beliggenhet og høyder må oppfattes som orienterende.				

D-1

105%
 0:00