


D-I

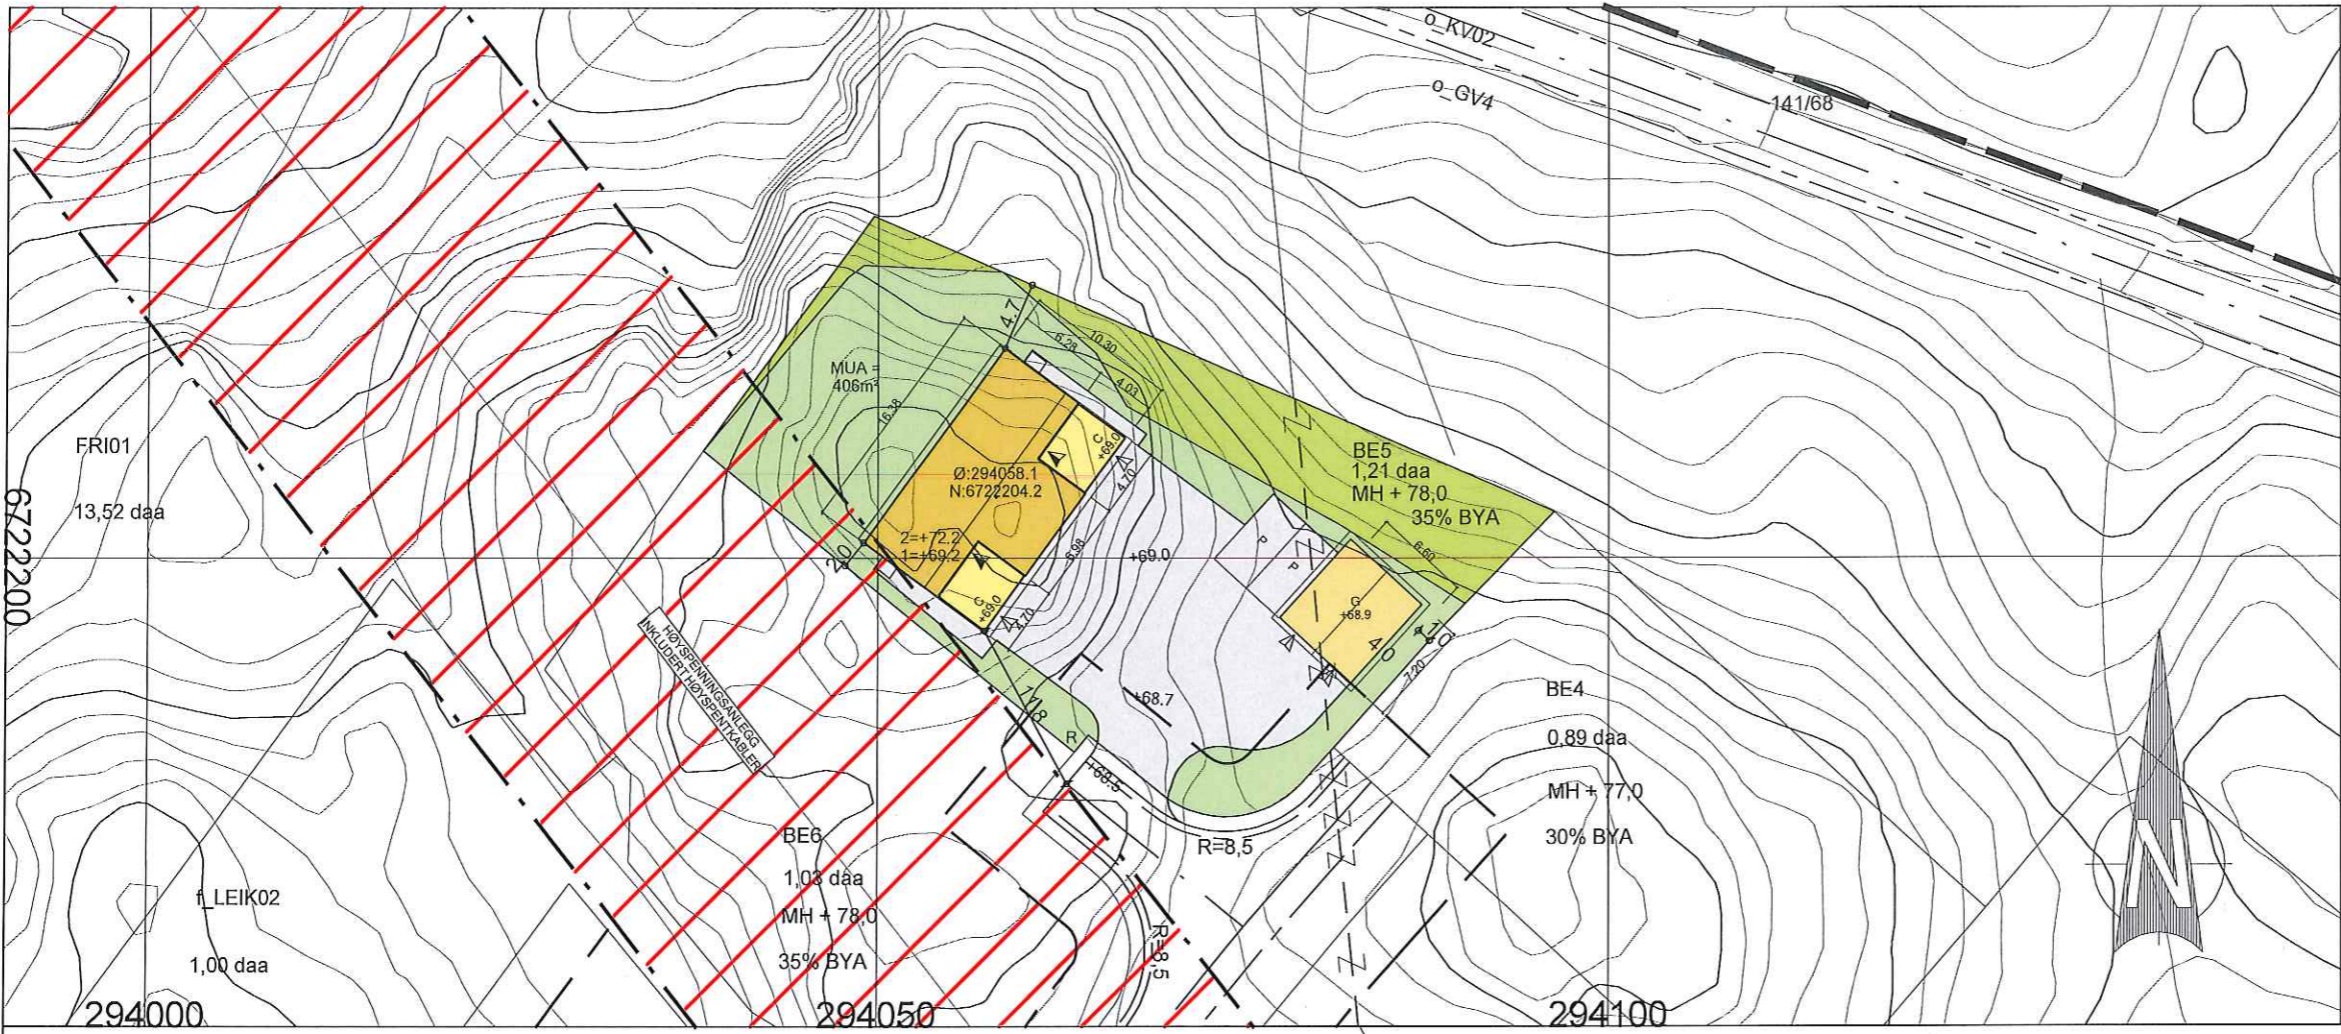

TEGNFORKLARING

Fargesymboler

- Fasadeliv utvendig kledning
- Åpent overbygget areal og Balkonger
- Tomteareal/Grøntareal
- Uteoppholdsareal
- Gårdsplass og gangveier
- Utvendig bindingsverk/opusset mur

Linjesymbol

- Måle- og avstandslinje

Punktsymbol

- Senterpunkt tiltak
- Hovedinngang
- Carport innkjøring
- Renovasjon

Kilde for basiskart: Lindås kommune/Ambita
 Dato for basiskart: 06.07.2018
 Koordinatsystem: UTM 32 Euref89
 Høydegrunnlag: NN2000

B 07.09.18 Flyttet garasje, justert MUA jm
 A 05.09.18 Flyttet tiltak, justerte MUA jm
 Revisjonsbeskrivelse:

Prosjekt:
 Tomannsbolig
 Prosjekteringsfase:
 Byggemelding




Tiltakshaver:
 Majo Eiendom AS

Byggeplass:
 Erstadvegen BE5
 5911 Alversund
 Gnr./Bnr./Kommune:
 141 74 Lindås

Type tegning:
 SITUASJONSPLAN/STIKNINGSPLAN
 Prosjekt-/saknummer: Tegning nummer: Rev: Målestokk:
 18279 550 B 1:500

LEITE HOWDEN
 ARKITEKT OG INGENIØRBYRØ
 Ekstern ref.: PF238020030201
 Tegning dato: 06.08.18 Kontroll dato:
 Signatur: jm Signatur:

Denne tegning er beskyttet etter lov om åndsverk av 12.05.1961 og må ikke benyttes uten skriftlig samtykke. ©

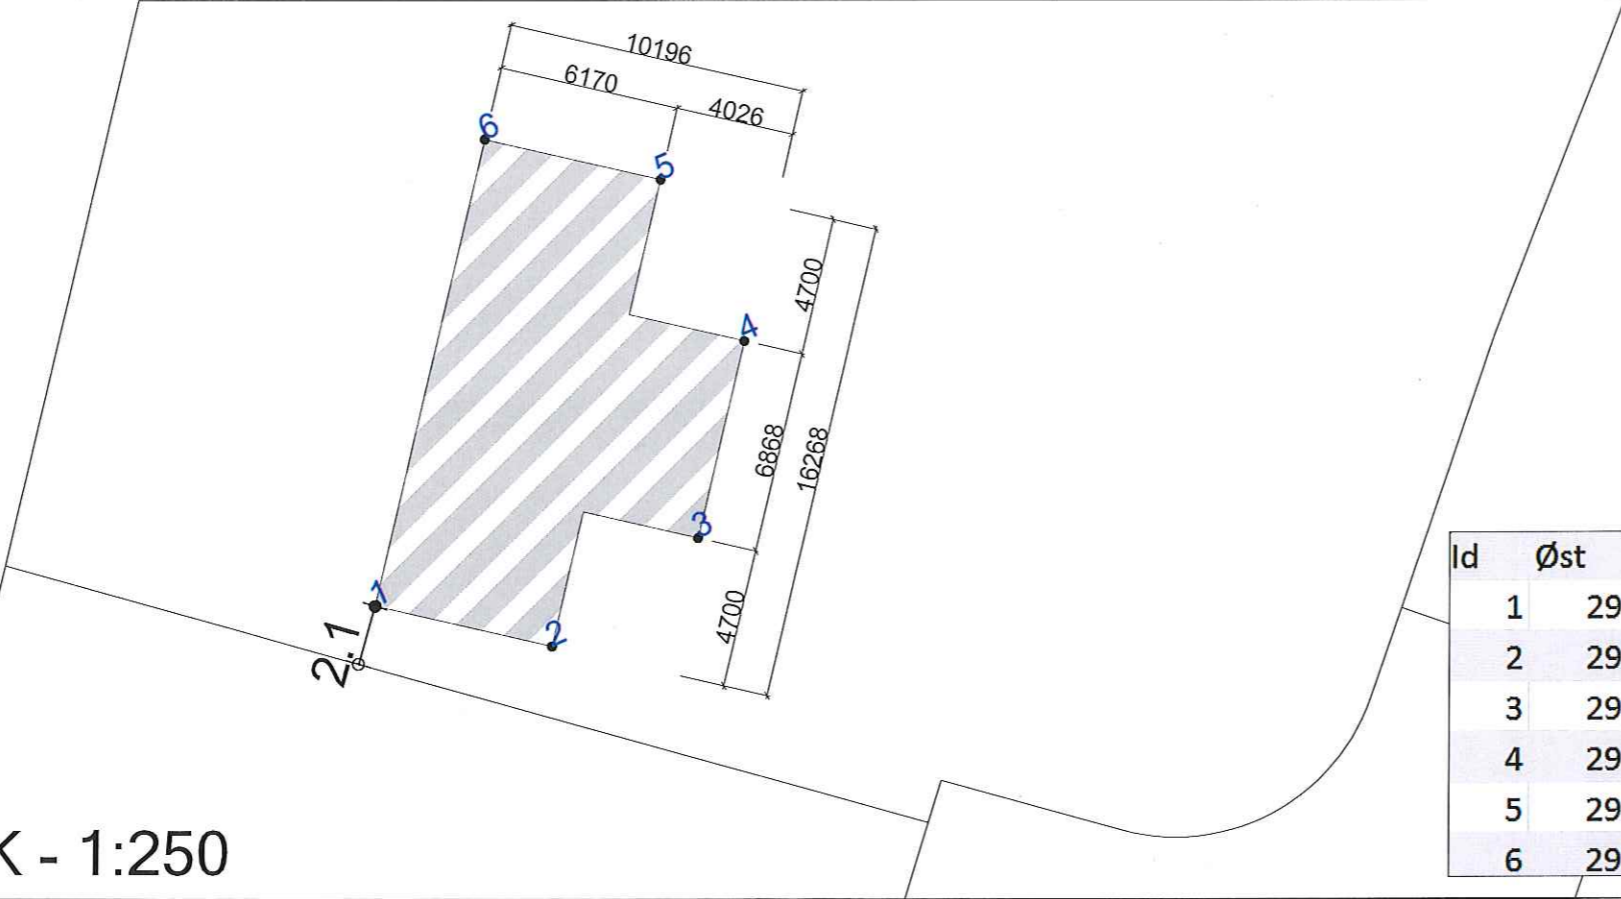

Id	Øst	Nord
1	294049,10	6722201,07
2	294054,08	6722197,42
3	294060,10	6722198,84
4	294064,16	6722204,38
5	294063,68	6722210,55
6	294058,70	6722214,19

MÅLESTOKK - 1:250